



Napojení silnice II/322 na D35 MÚK Dašice – Přeložka  
oplocení pozemku p.č. 832/32 k.ú. Dašice  
Vzorový řez

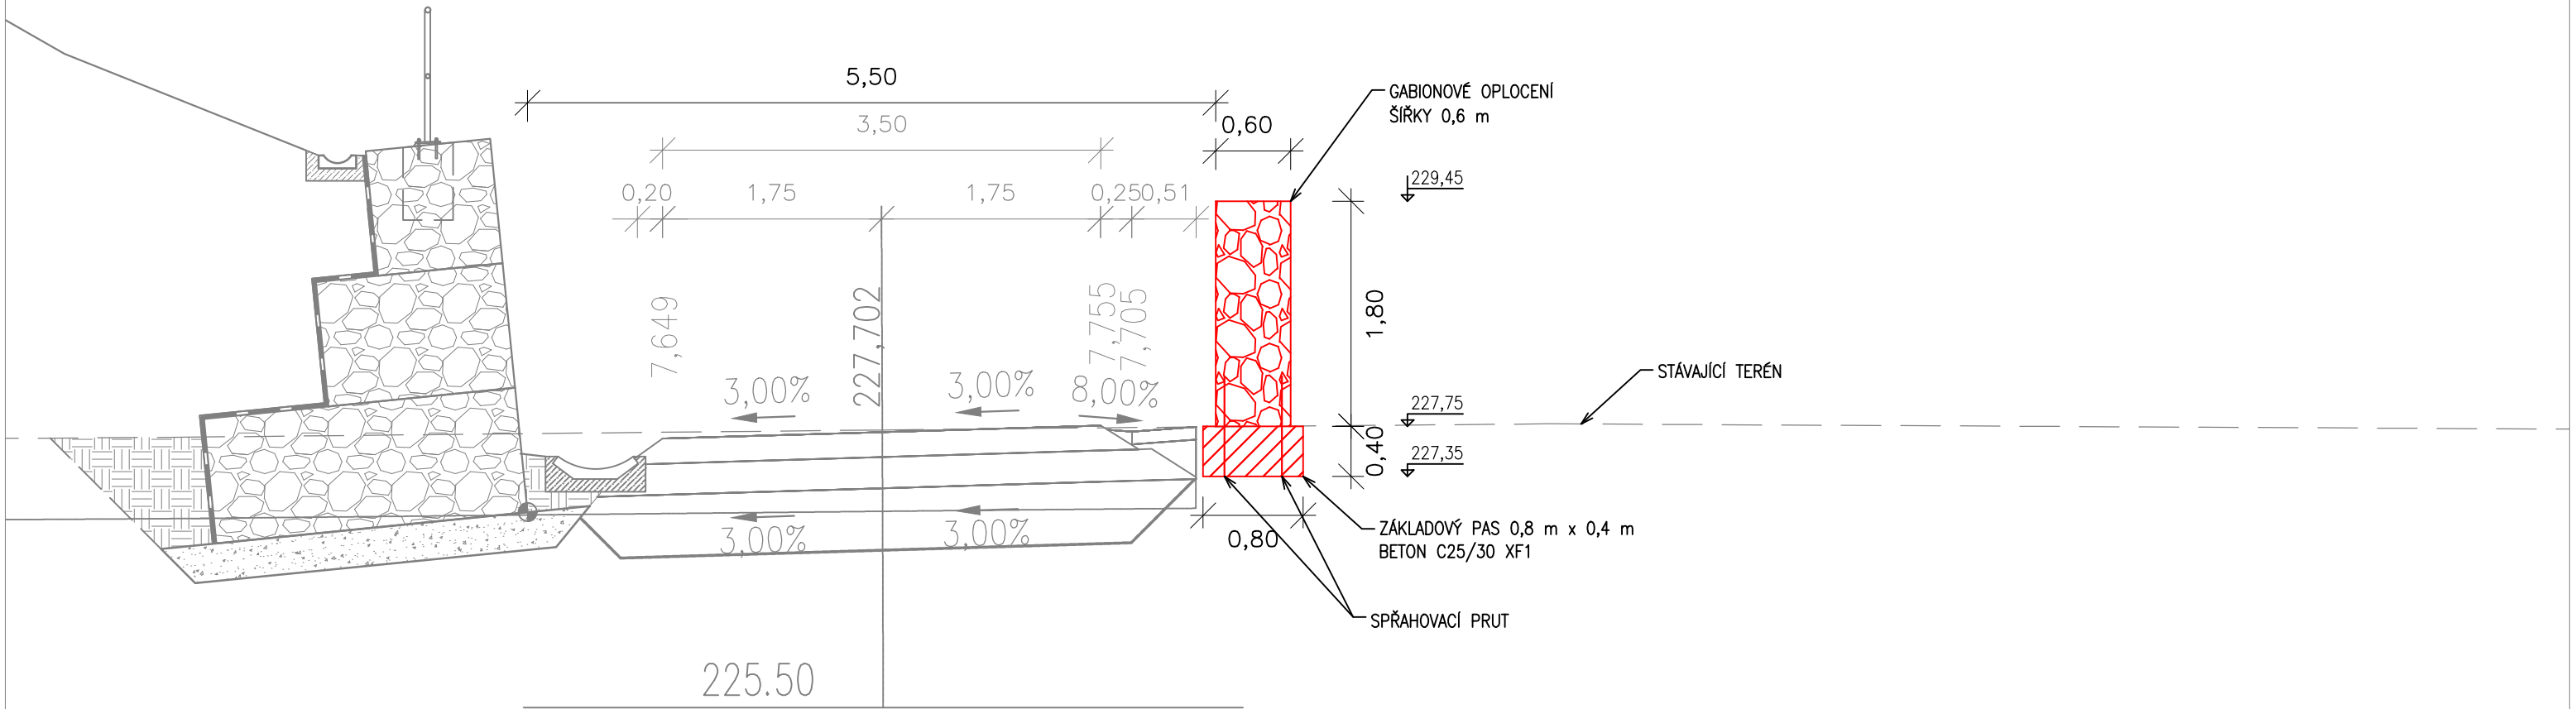

|  |                               |            |
|--|-------------------------------|------------|
| Název stavby:<br>Napojení silnice II/322 na D35 MÚK Dašice -<br>Přeložka oplocení pozemku p.č. 832/32 k.ú. Dašice  |                               |            |
| Objednatel stavby:<br> Správa a údržba silnic<br>Pardubického kraje<br>Správa a údržba silnic Pardubického kraje<br>Doubravice 98, 533 53 Pardubice |                               |            |
| Souřadnicový systém S-JTSK, Výškový systém B.p.v   |                               |            |
| Zhotovitel dokumentace:<br>Ing. Ondřej Stránský<br>MASARYKOVO NÁM. 1544, 530 02 PARDUBICE  |                               |            |
| Vypracoval:<br>Ing. Jan Dočekal  |                               |            |
| Čís. přílohy:<br>5.  | Název přílohy:<br>VZOROVÝ ŘEZ |            |
| Stupeň PD:<br>PDPS   | Měřítko:<br>1:50              | Čís. paré: |
| Datum:<br>04/2024  | Formát:<br>2 x A4             |            |