




ŘEZ A - A

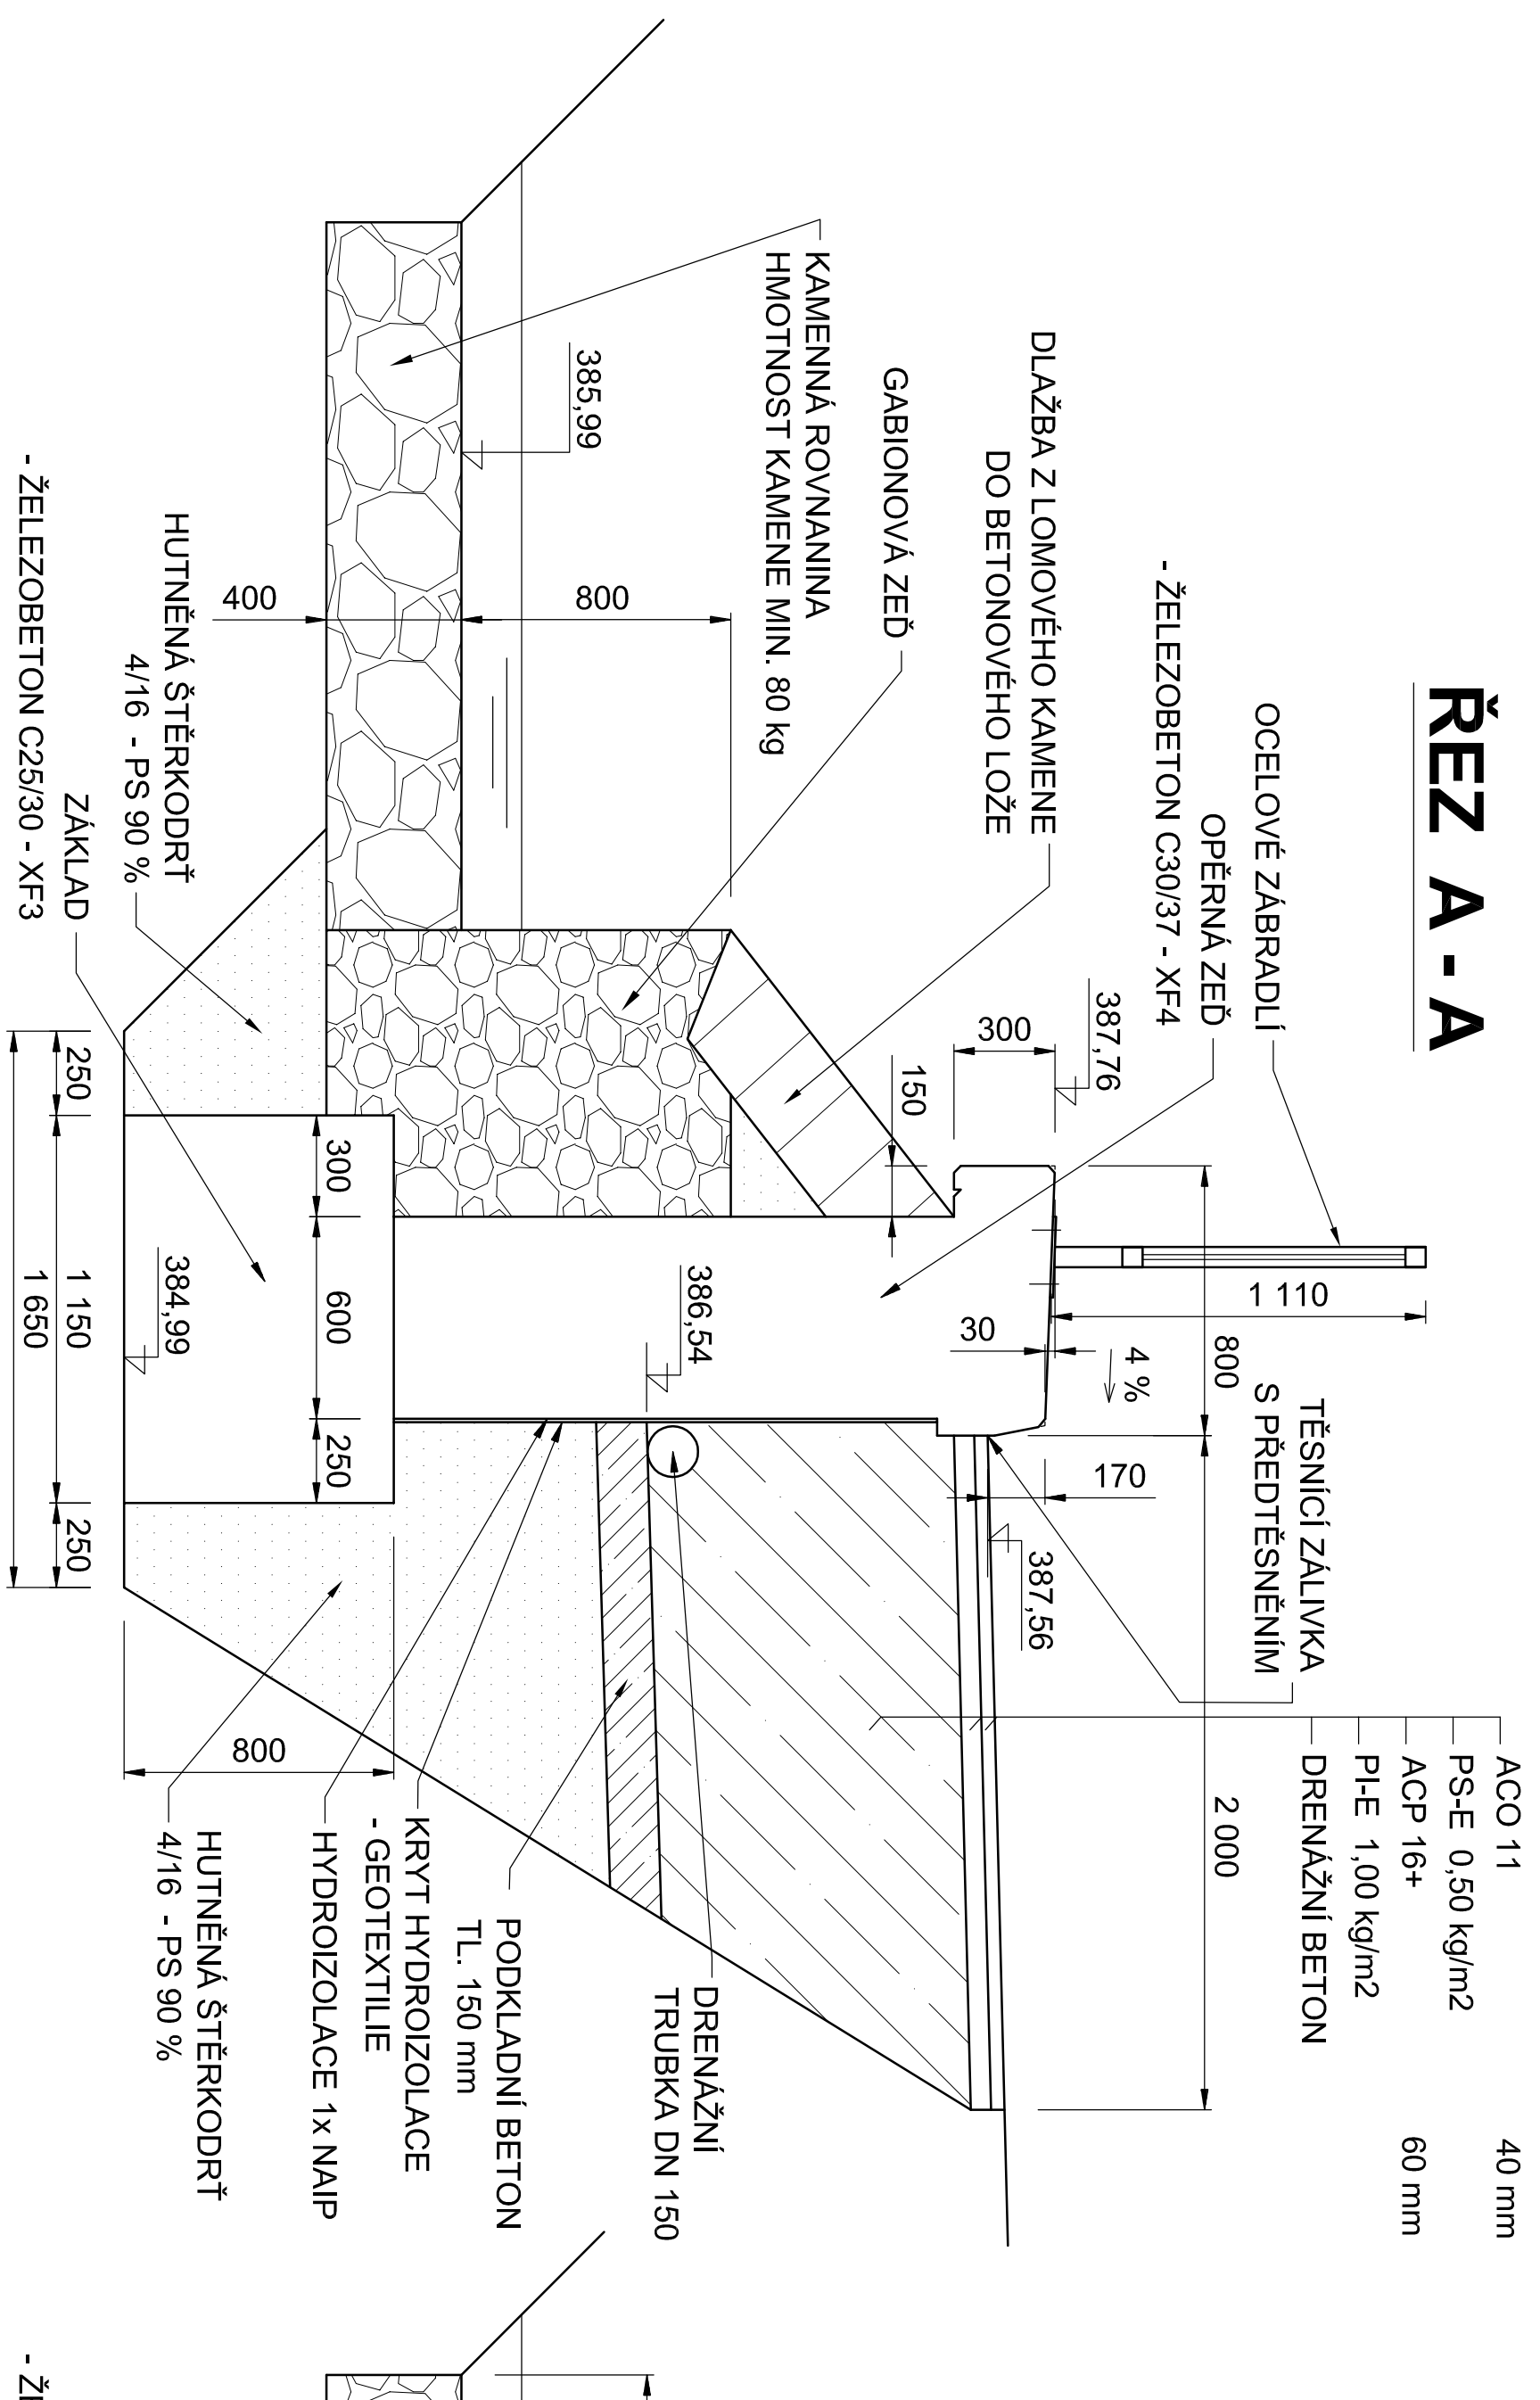

ŘEZ B - B

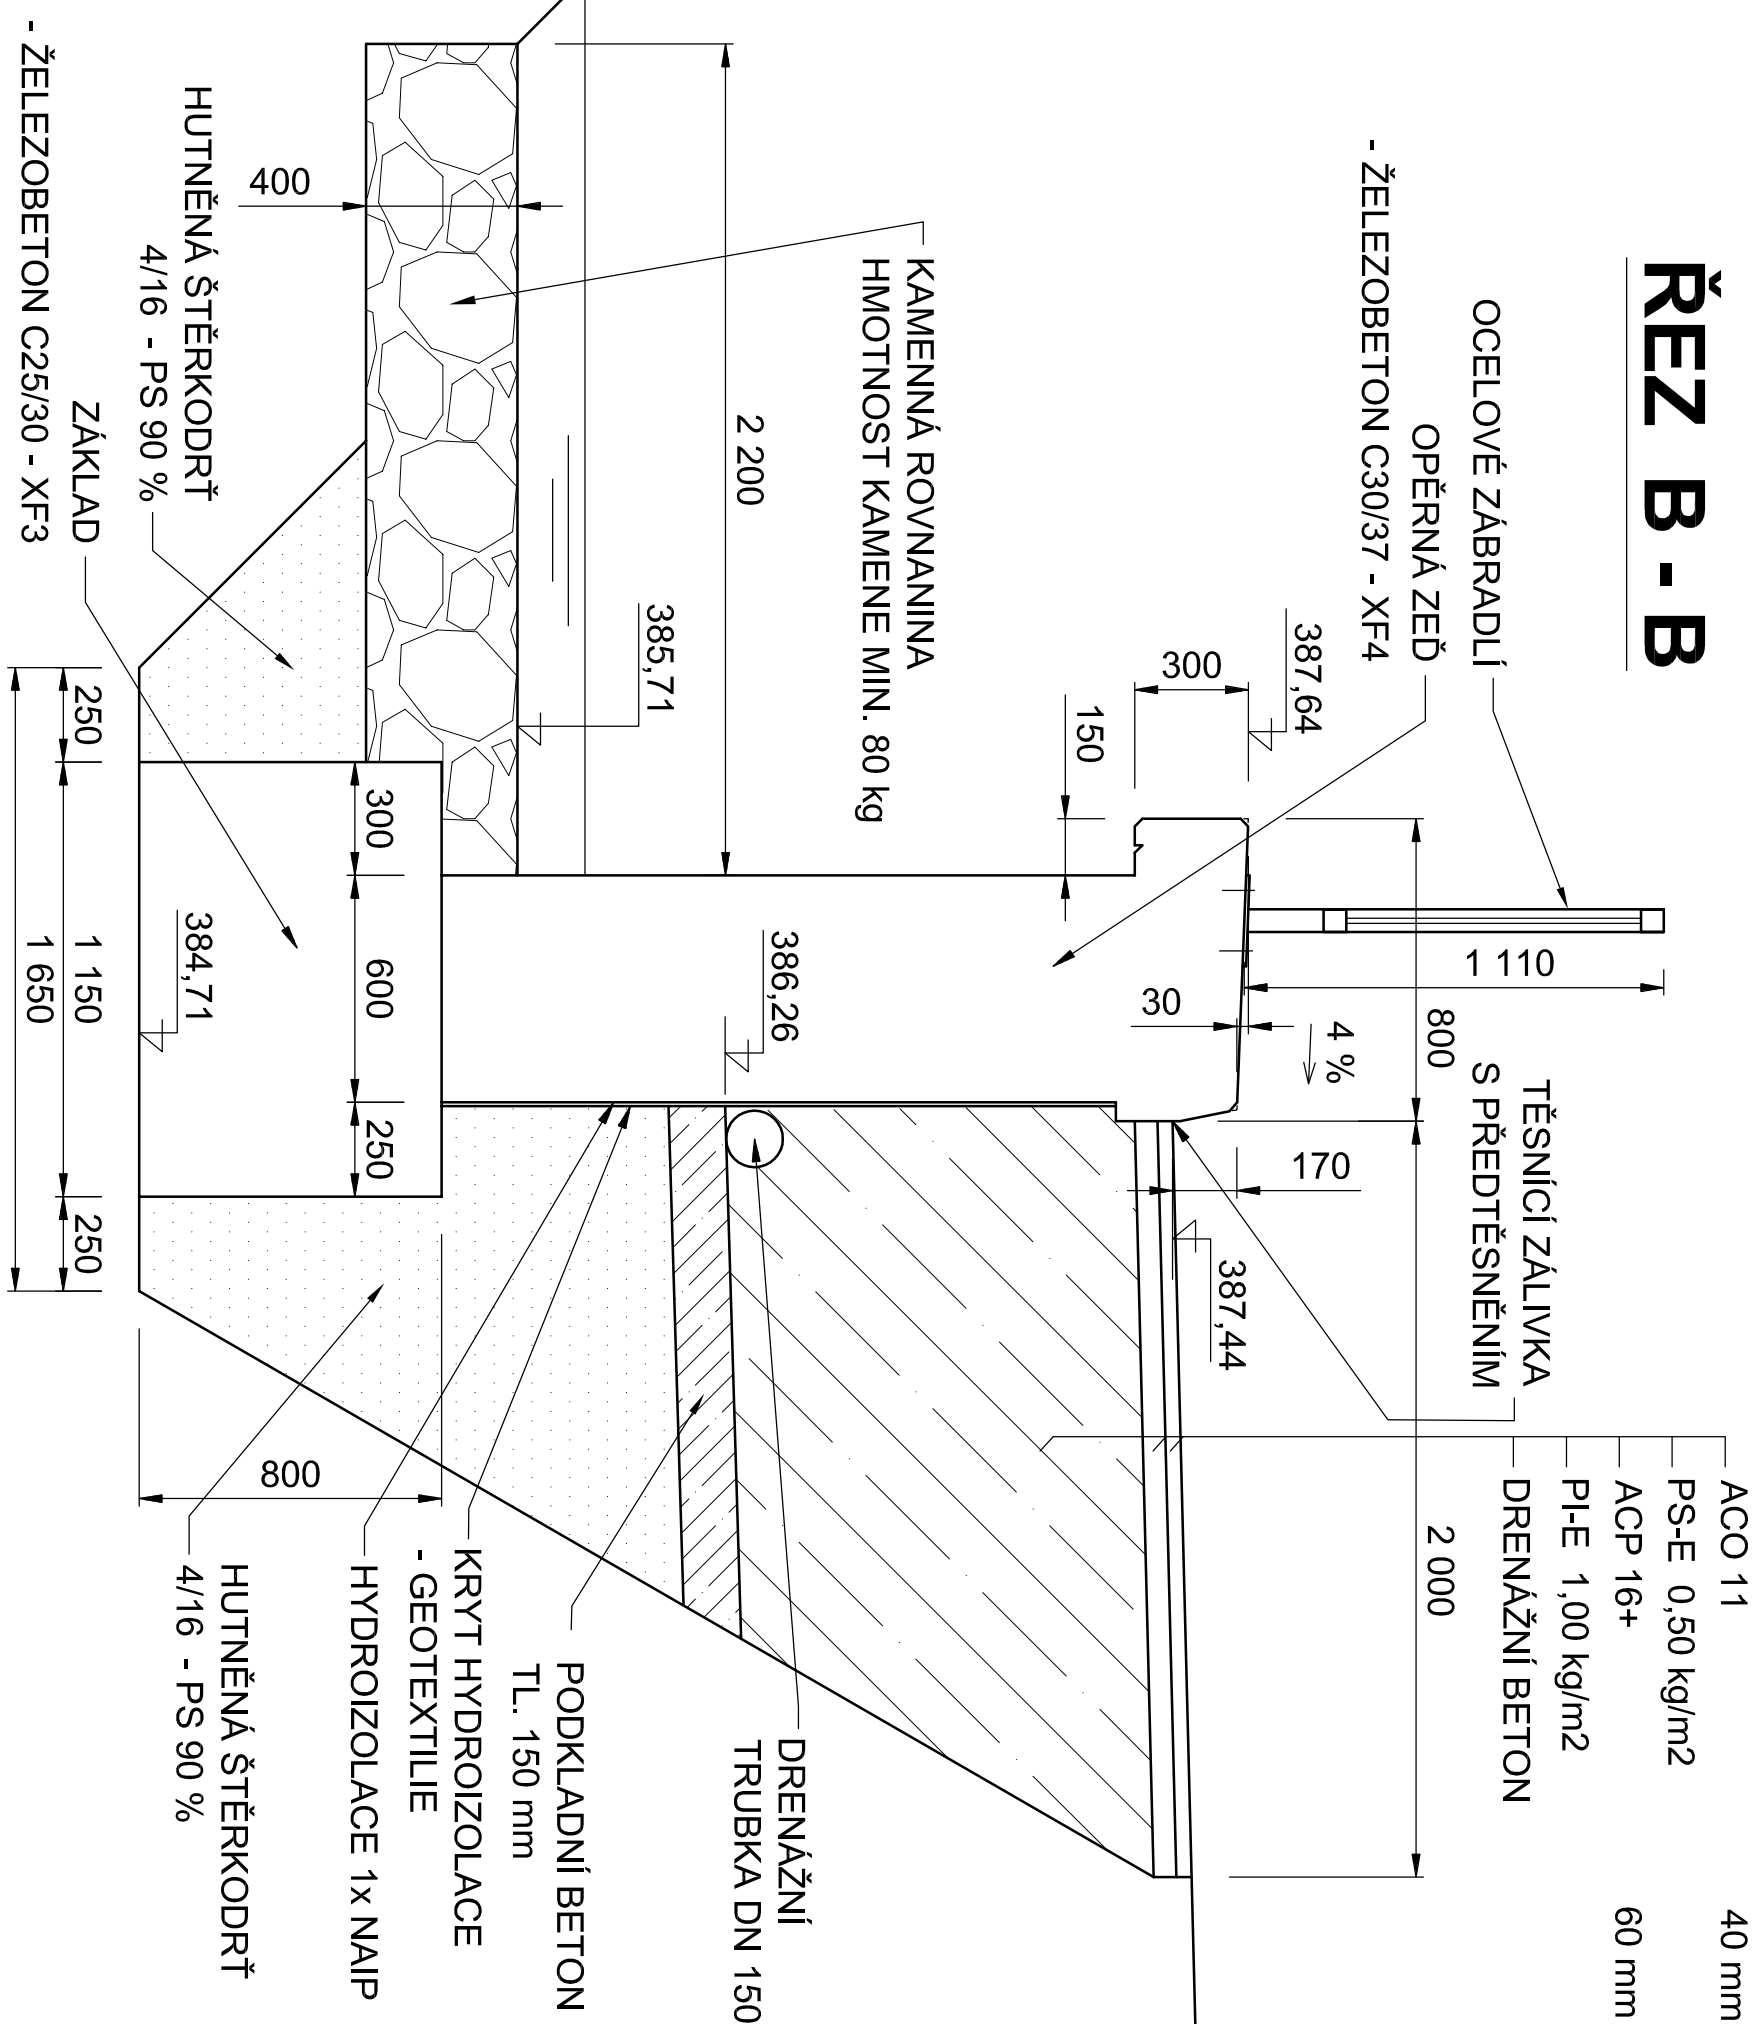

ŘEZ C - C

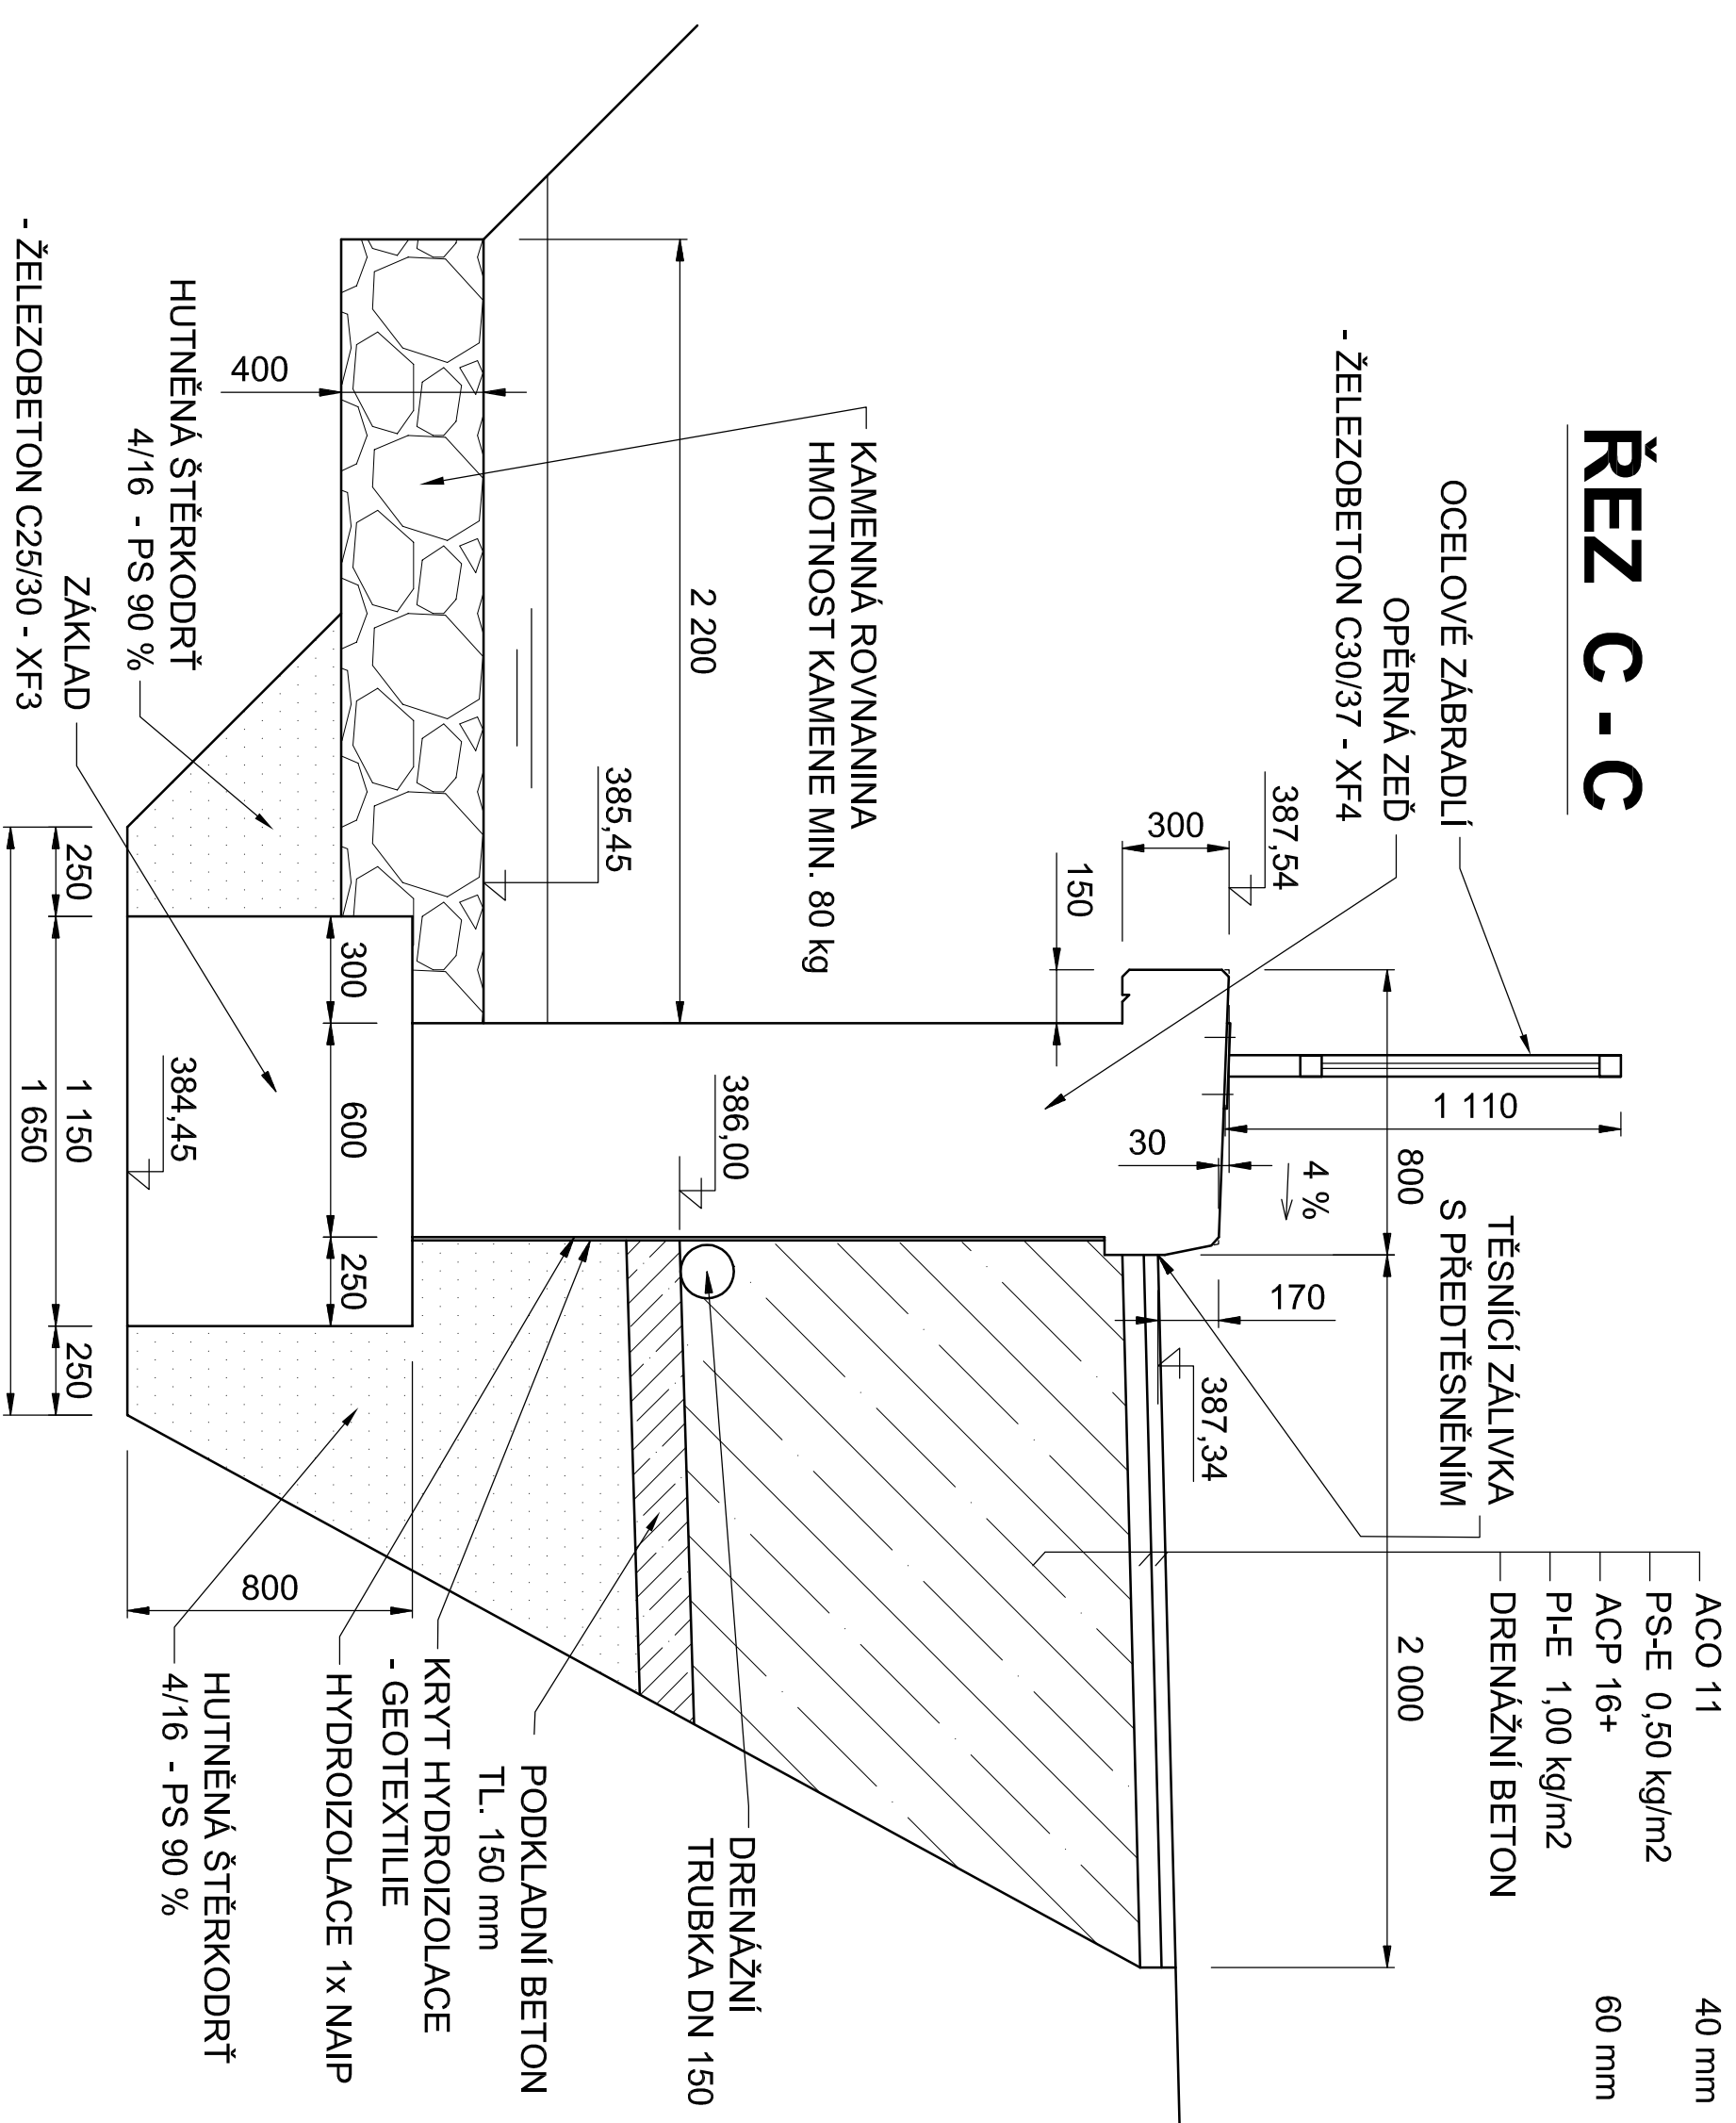

Zodpovedný projektant	Ing. Pavel Šurý	
Výpracoval	Ing. Pavel Šurý	
Kreslil	Ing. Pavel Šurý	
Ing. Podružický	Oves: Šolný	Oves: Bábě nad Slaninou
Investor: Správa a údržba silnic Pardubického kraje		
Akce:		
Datum	III. 2021	
Formát	6x A4	
Měřítko	1:20	
Stupeň	DUSP	
Č. zakázky		
Č. přílohy:	Č. výkresu:	
D2.	3.	