



DÍL A - 1 KUS

POHLED NA LÍC ŘÍMSY

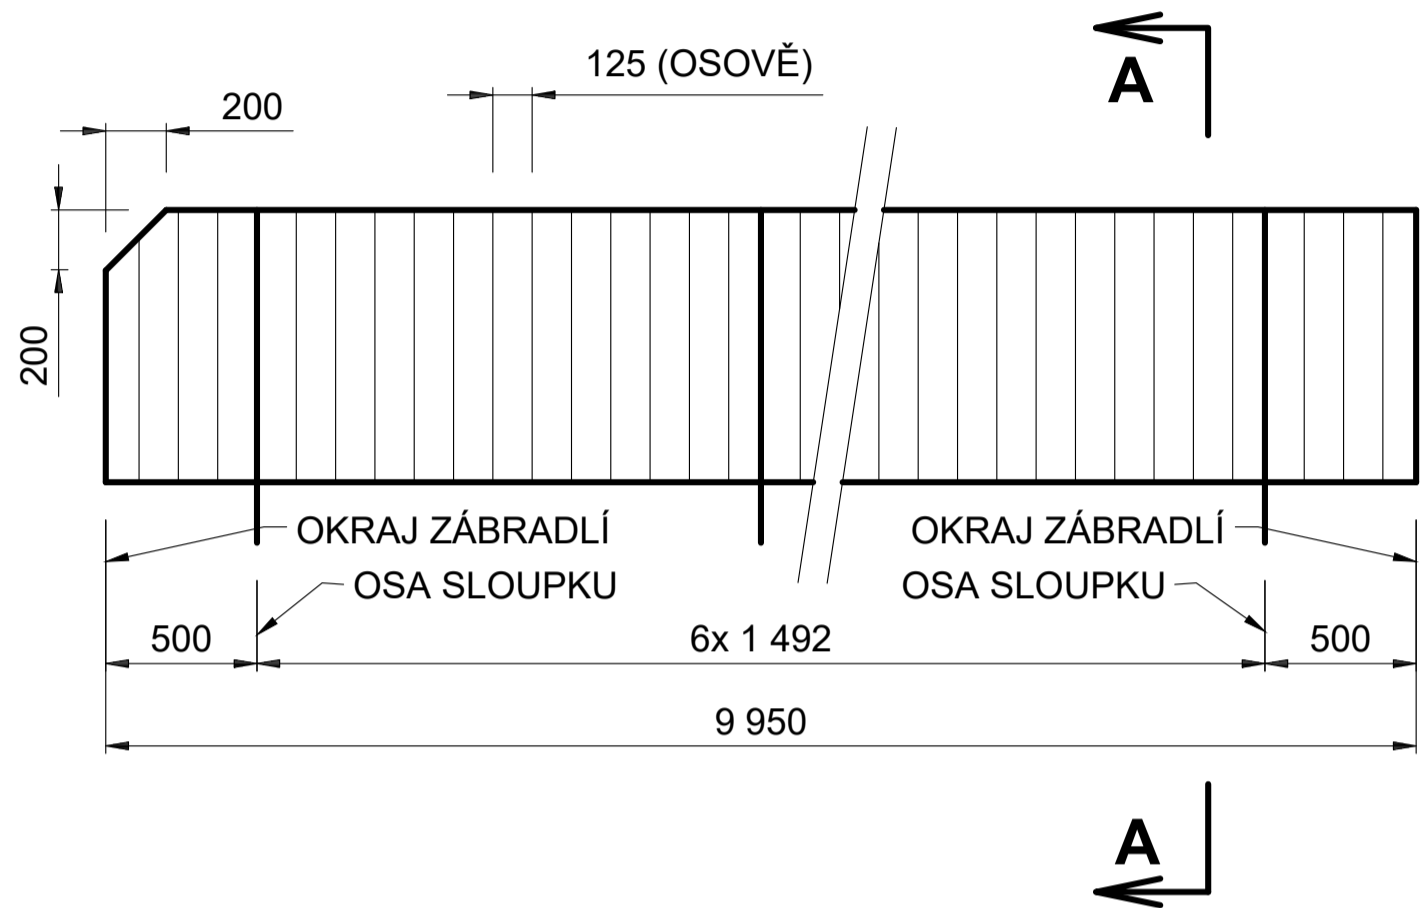


DÍL B - 3 KUSY

POHLED NA LÍC ŘÍMSY

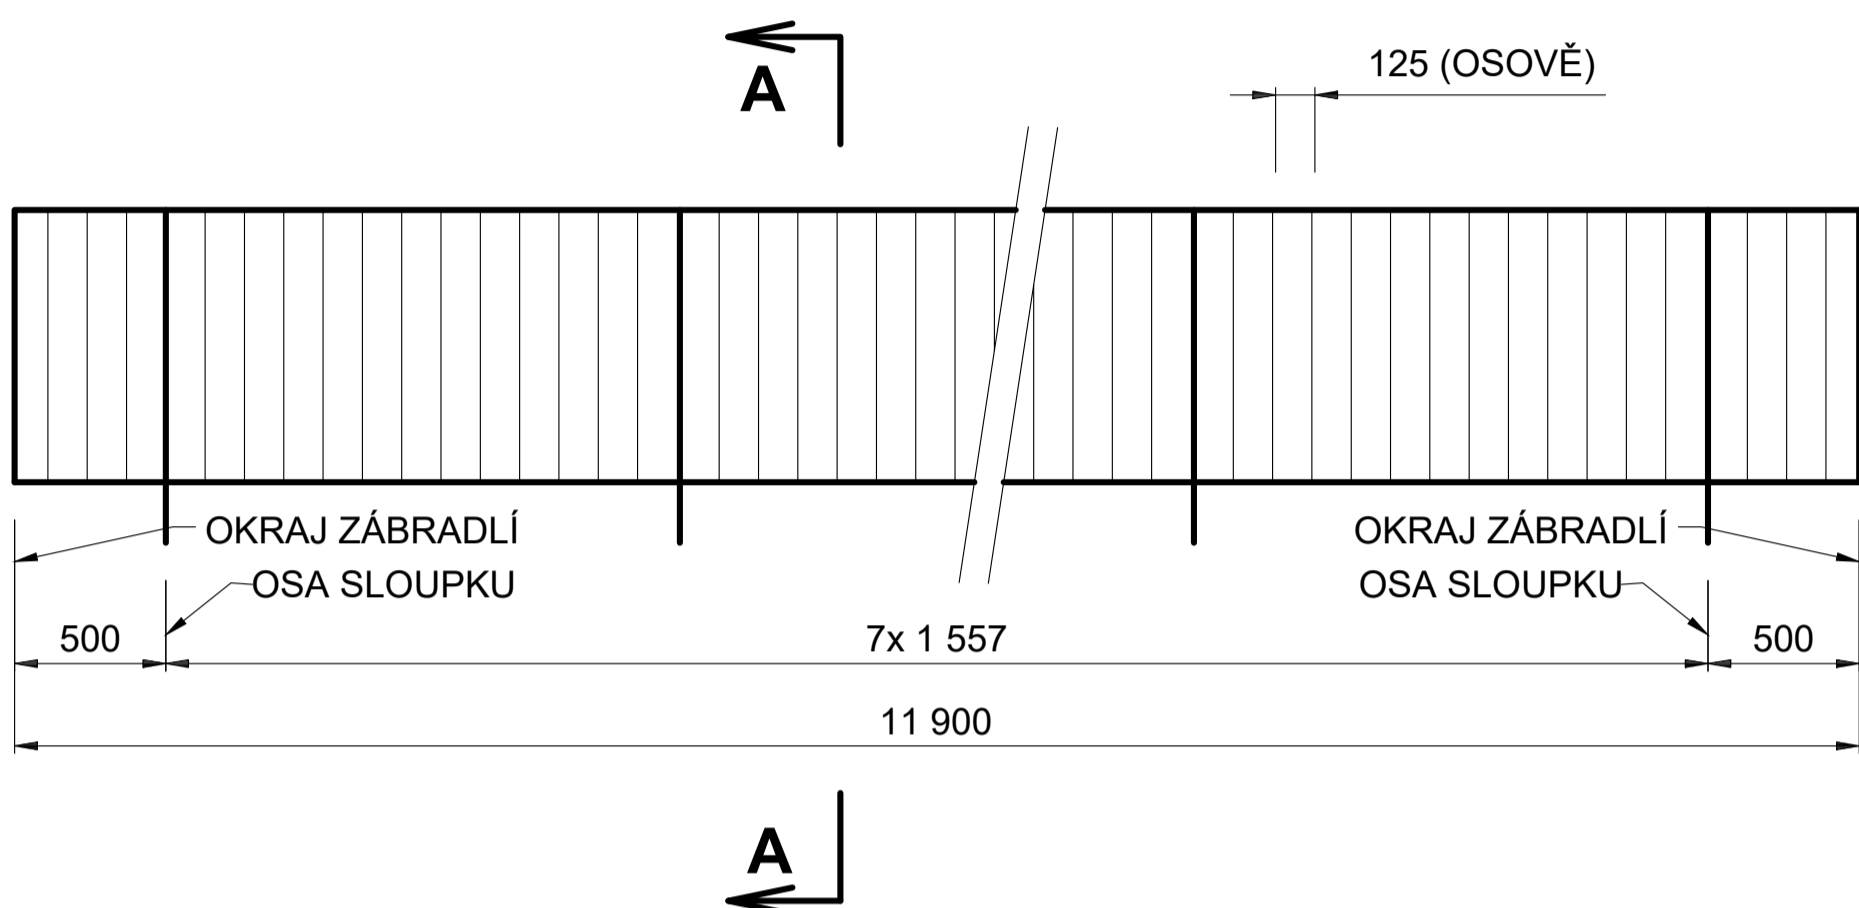


DÍL C - 1 KUS


POHLED NA LÍC ŘÍMSY

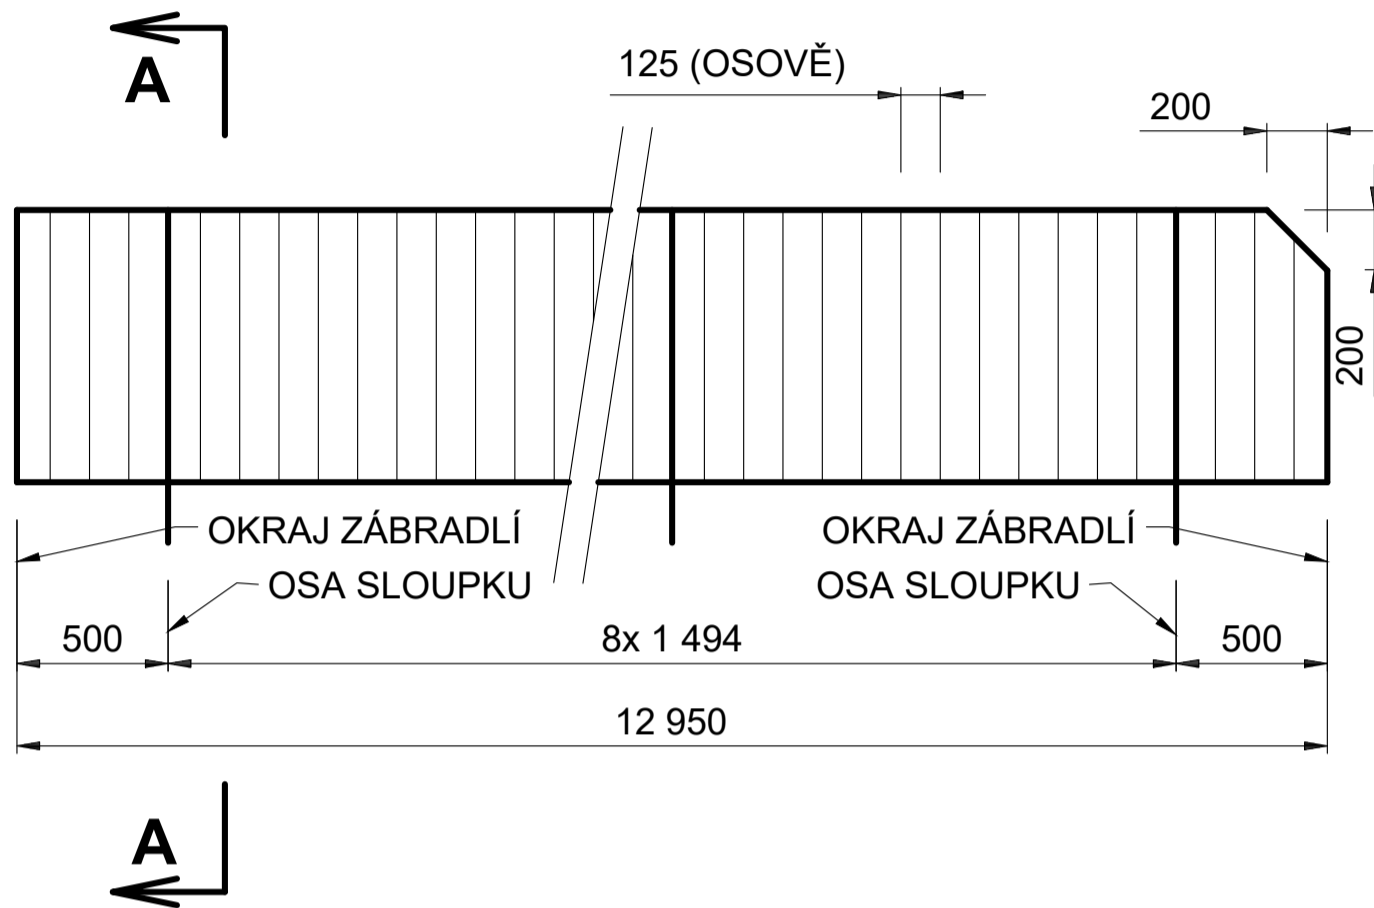


ŘEZ A - A

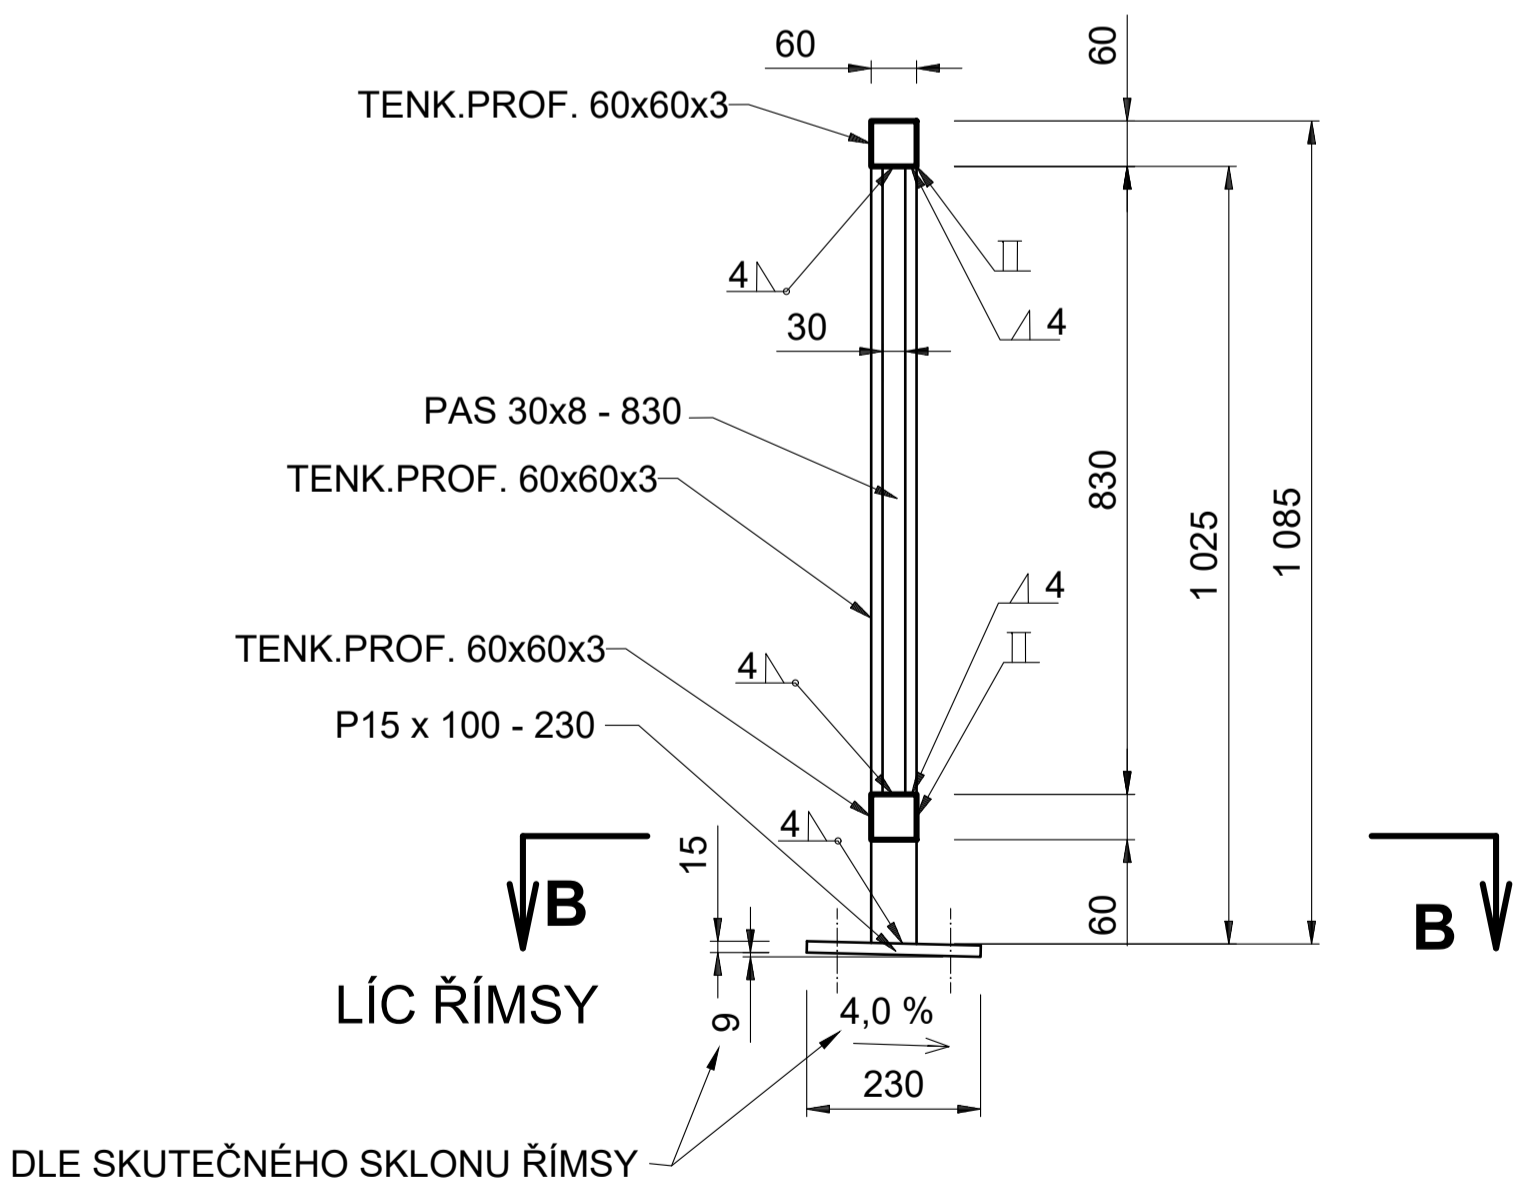

ŘEZ B - B

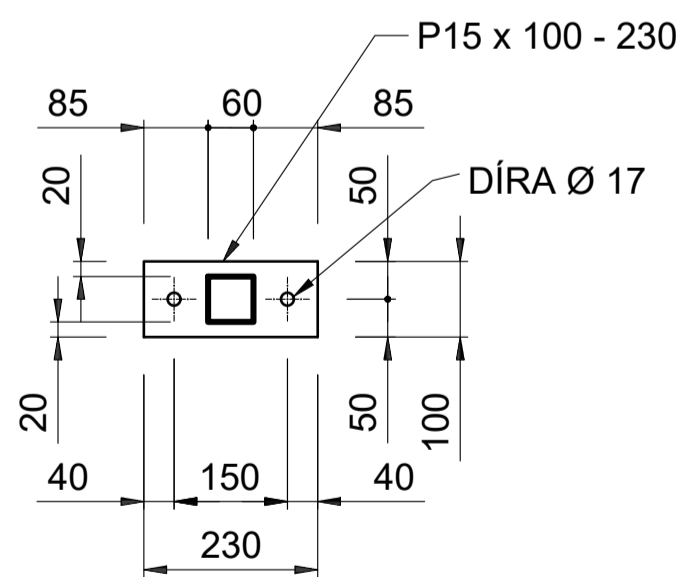

UCHYCENÍ ZÁBRADLÍ

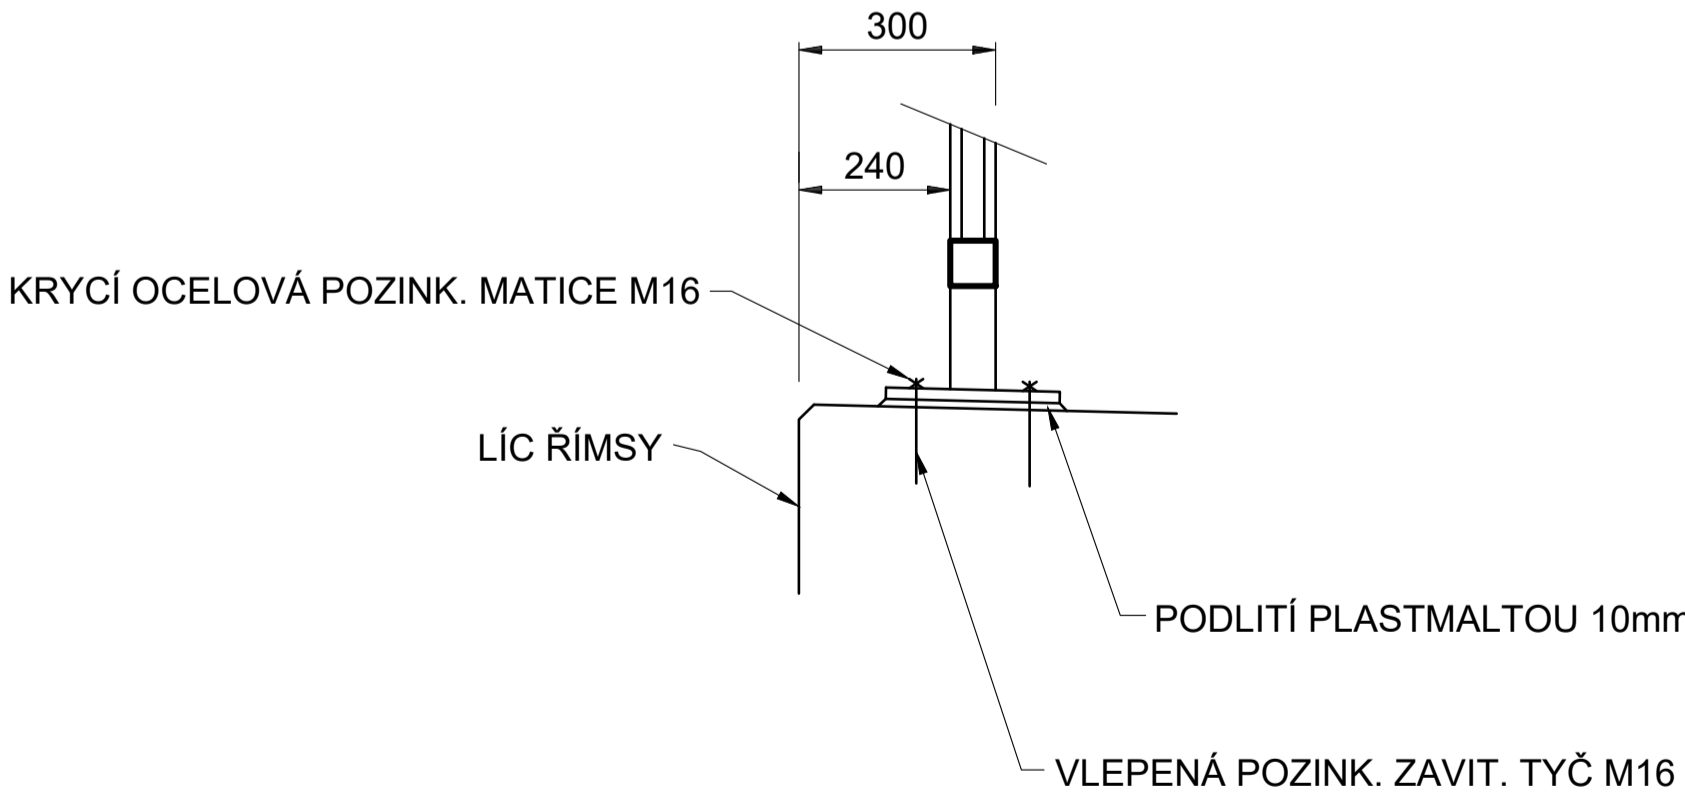

POZNÁMKA: DÉLKY ZÁBRADLÍ UPRAVIT DLE SKUTEČNÉHO STAVU
PO ZHOTOVENÍ ZDI.

VÝROBNÍ SKUPINA: C ČSN 73 2601

MATERIÁL: OCEL S 235 JR INSP.CERT. 3.1

Zodpovědný projektant	Ing. Pavel Starý			
Vypracoval	Ing. Pavel Starý			
Kreslil	Ing. Pavel Starý			
Kraj: Pardubický	Okres: Svitavy	Obec: Bělá nad Svitavou		
Investor: Správa a údržba silnic Pardubického kraje				
Akce:		Datum	I. 2022	
Opěrná zeď II/363 Bělá nad Svitavou		Formát	8x A4	
		Měřítko	1:25 1:10	
		Stupeň	PDPS	
		Č. zakázky		
Příloha:		Č. přílohy:	2.	Č. výkresu: 10.