



DÍL A - 1 KUS

POHLED NA LÍC ŘÍMSY

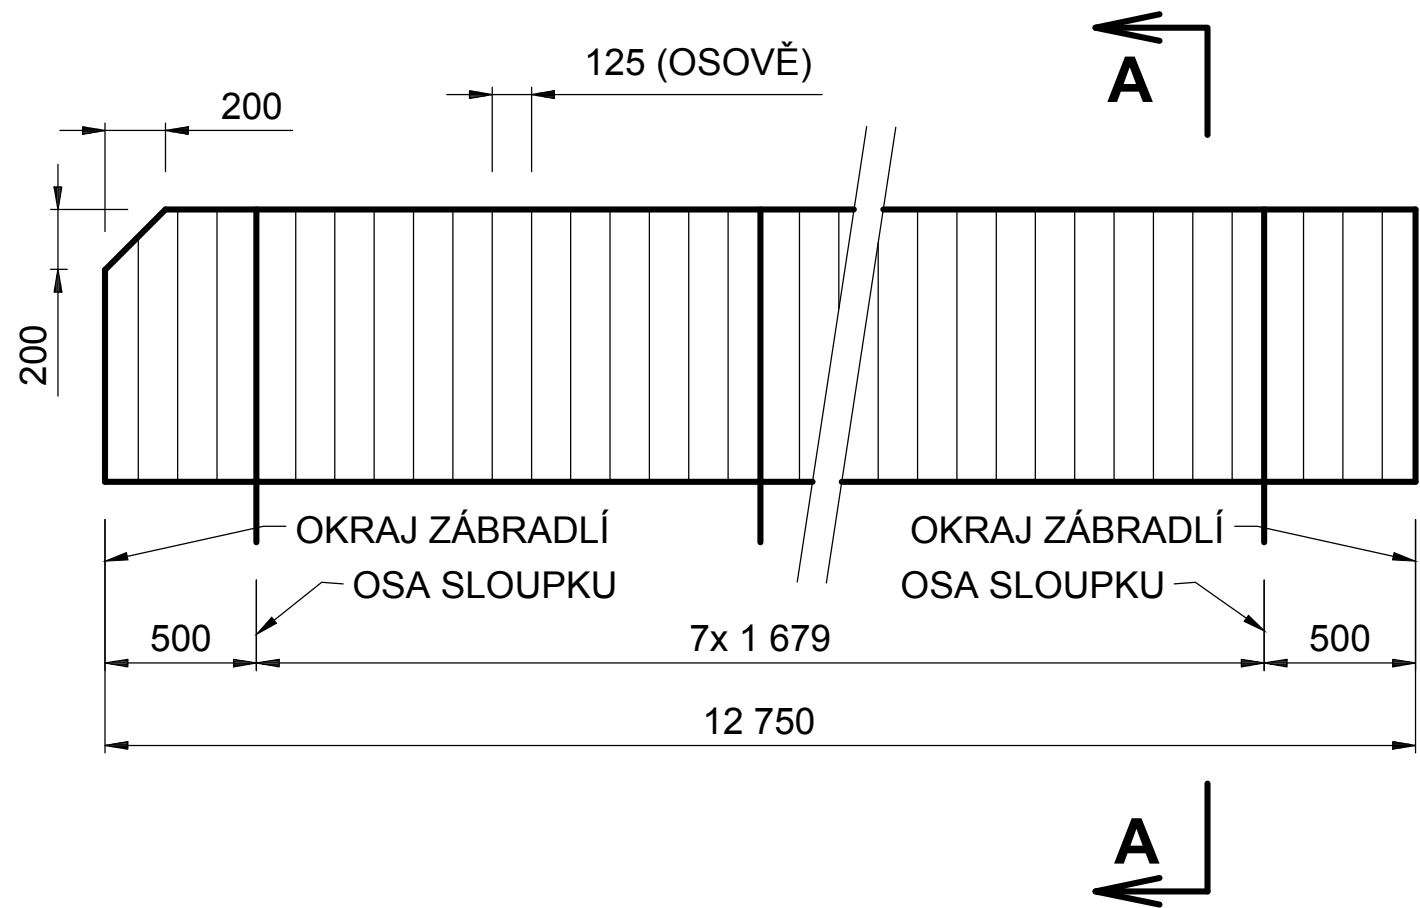


DÍL B - 1 KUS

POHLED NA LÍC ŘÍMSY

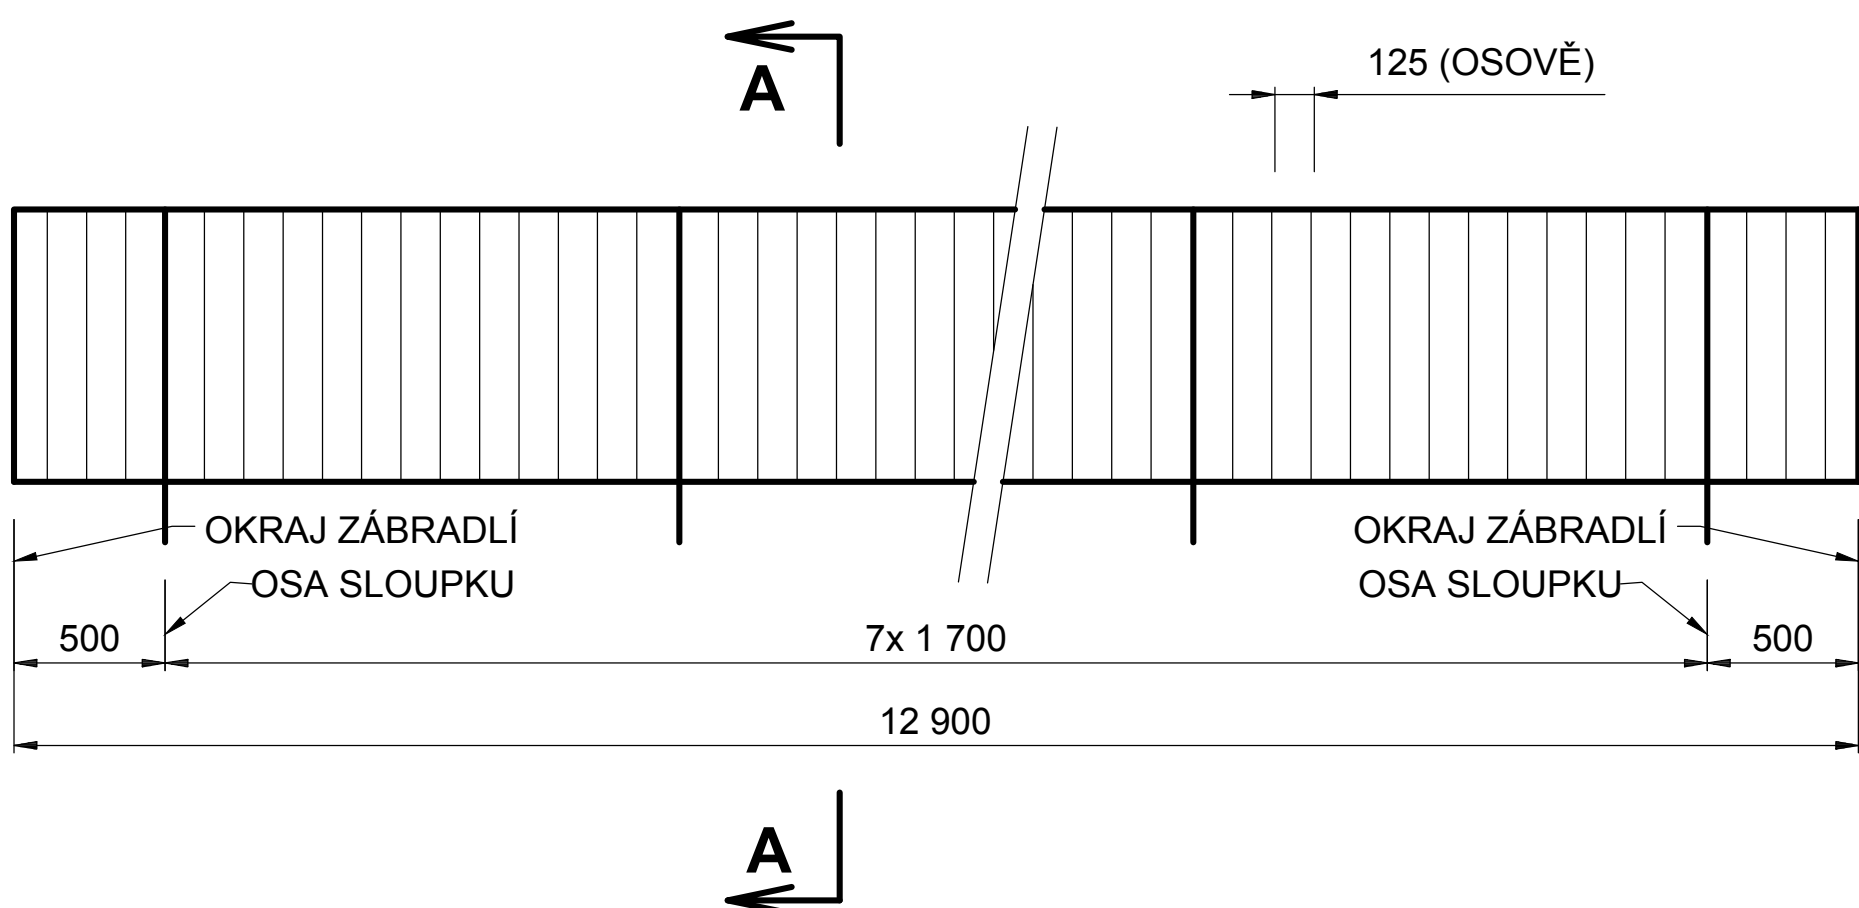


DÍL C - 1 KUS


POHLED NA LÍC ŘÍMSY

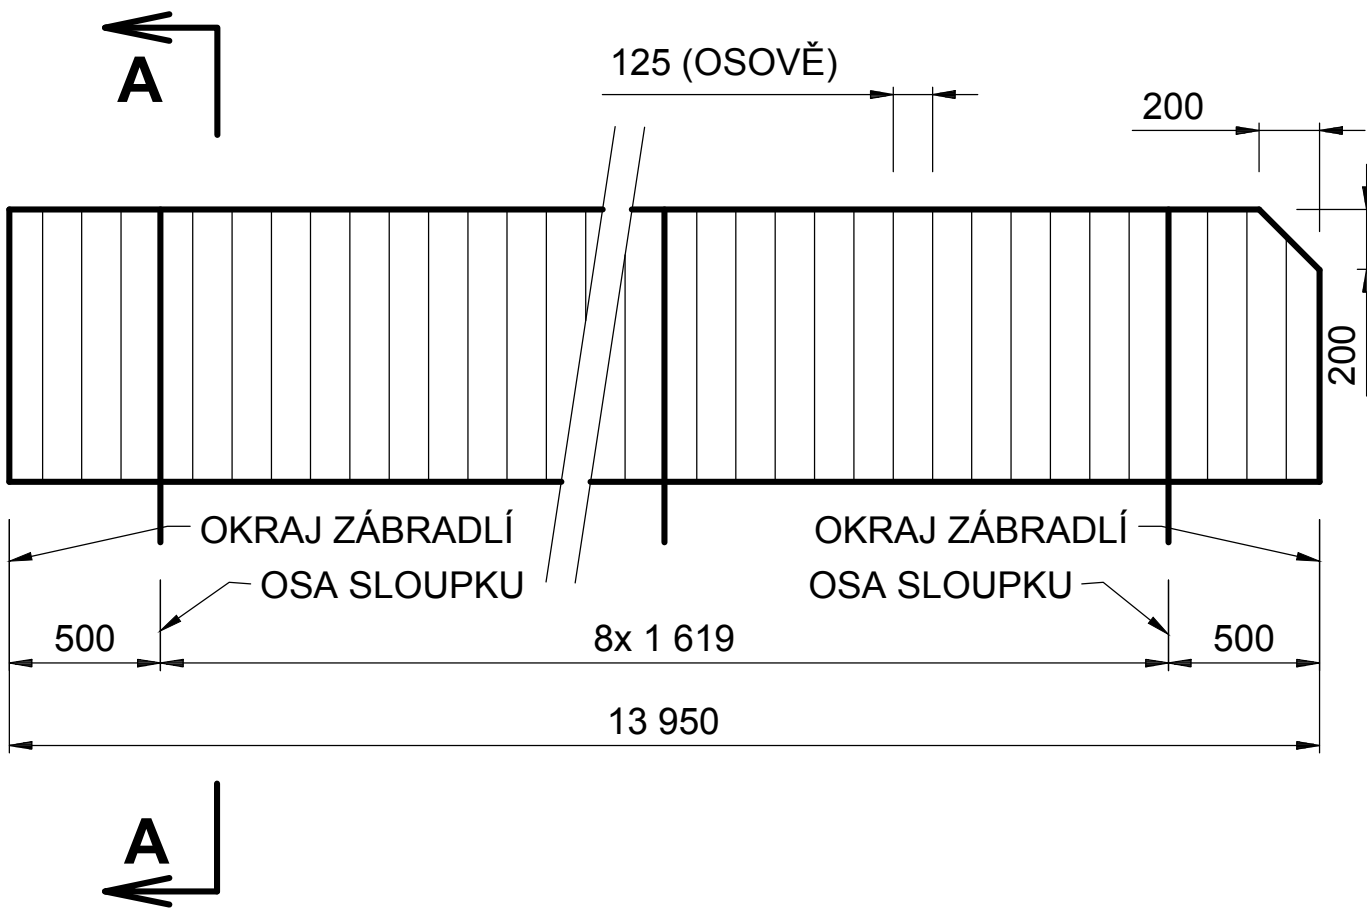


ŘEZ A - A

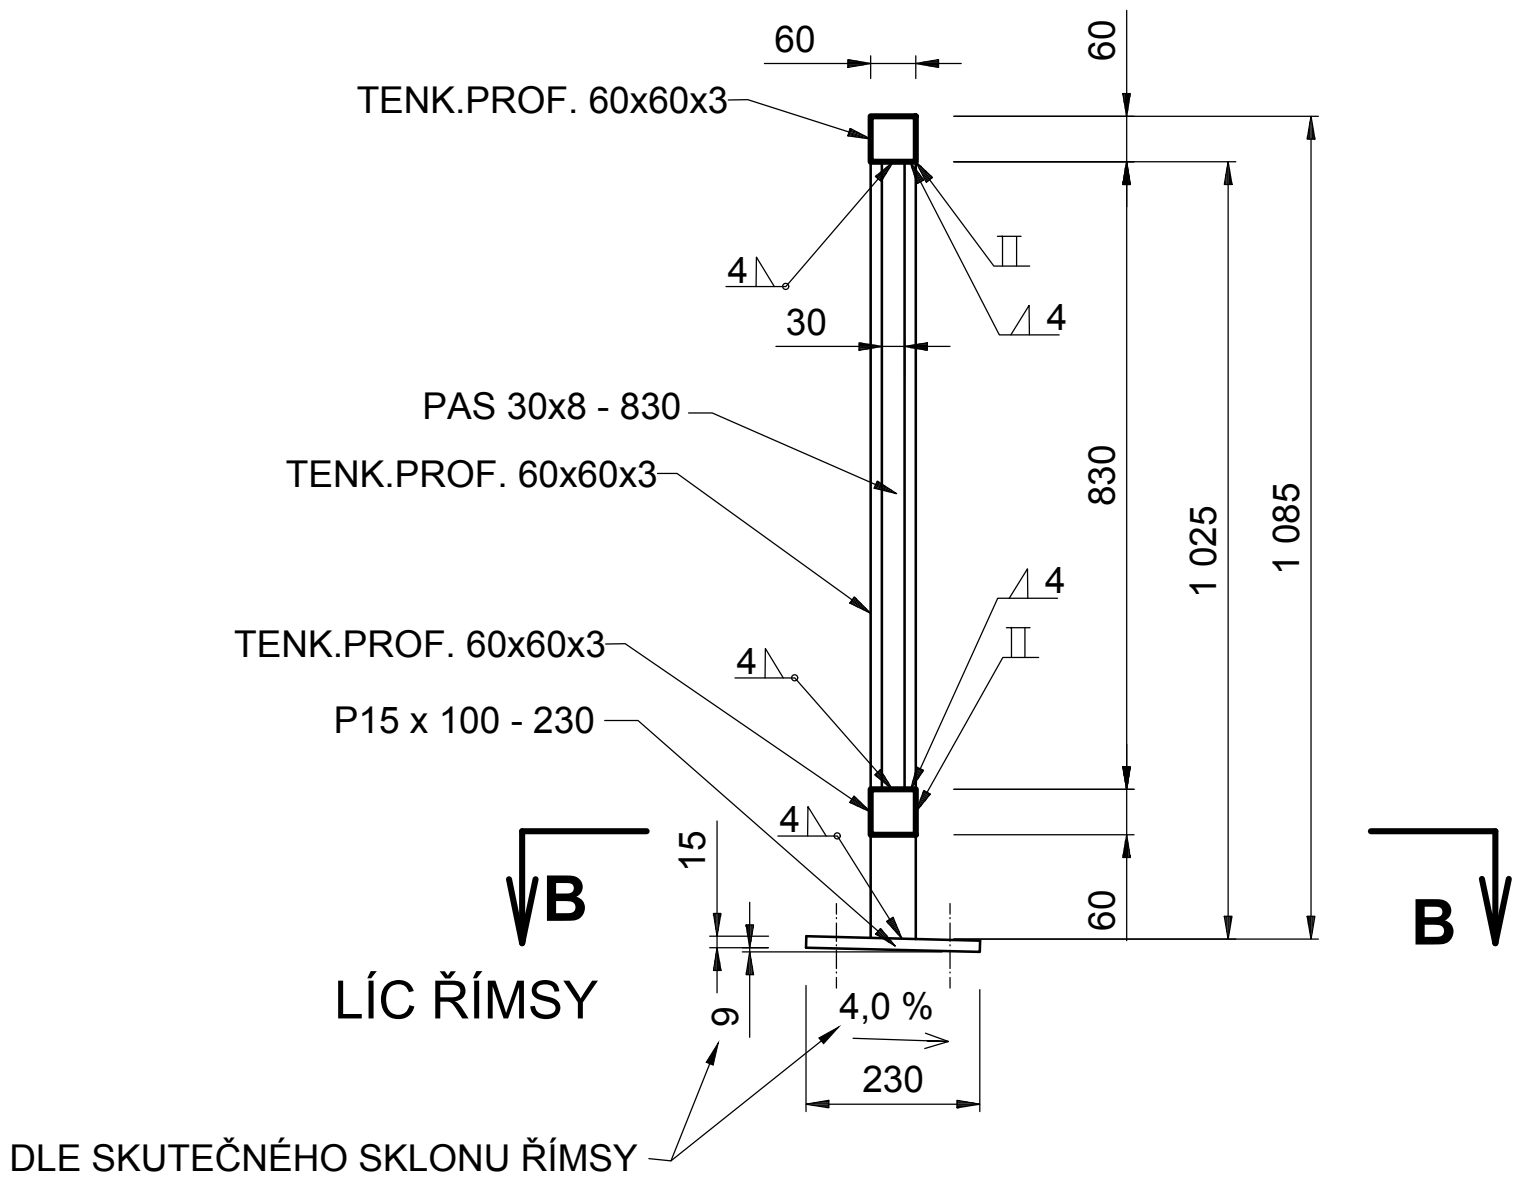

ŘEZ B - B

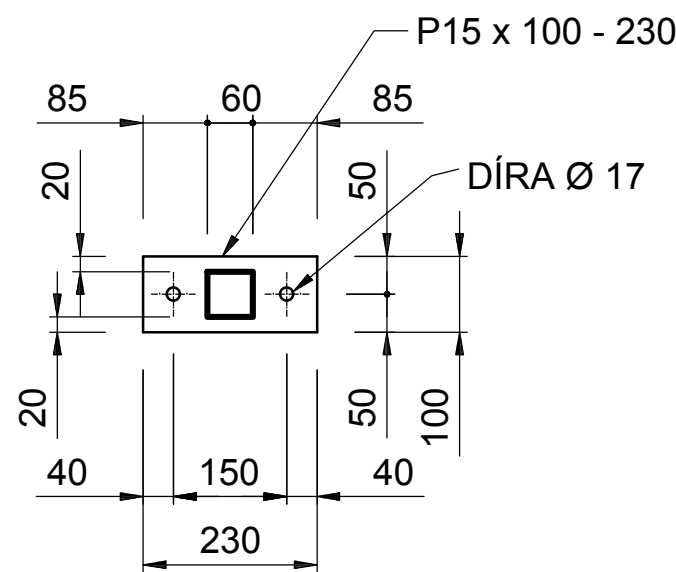

UCHYCENÍ ZÁBRADLÍ

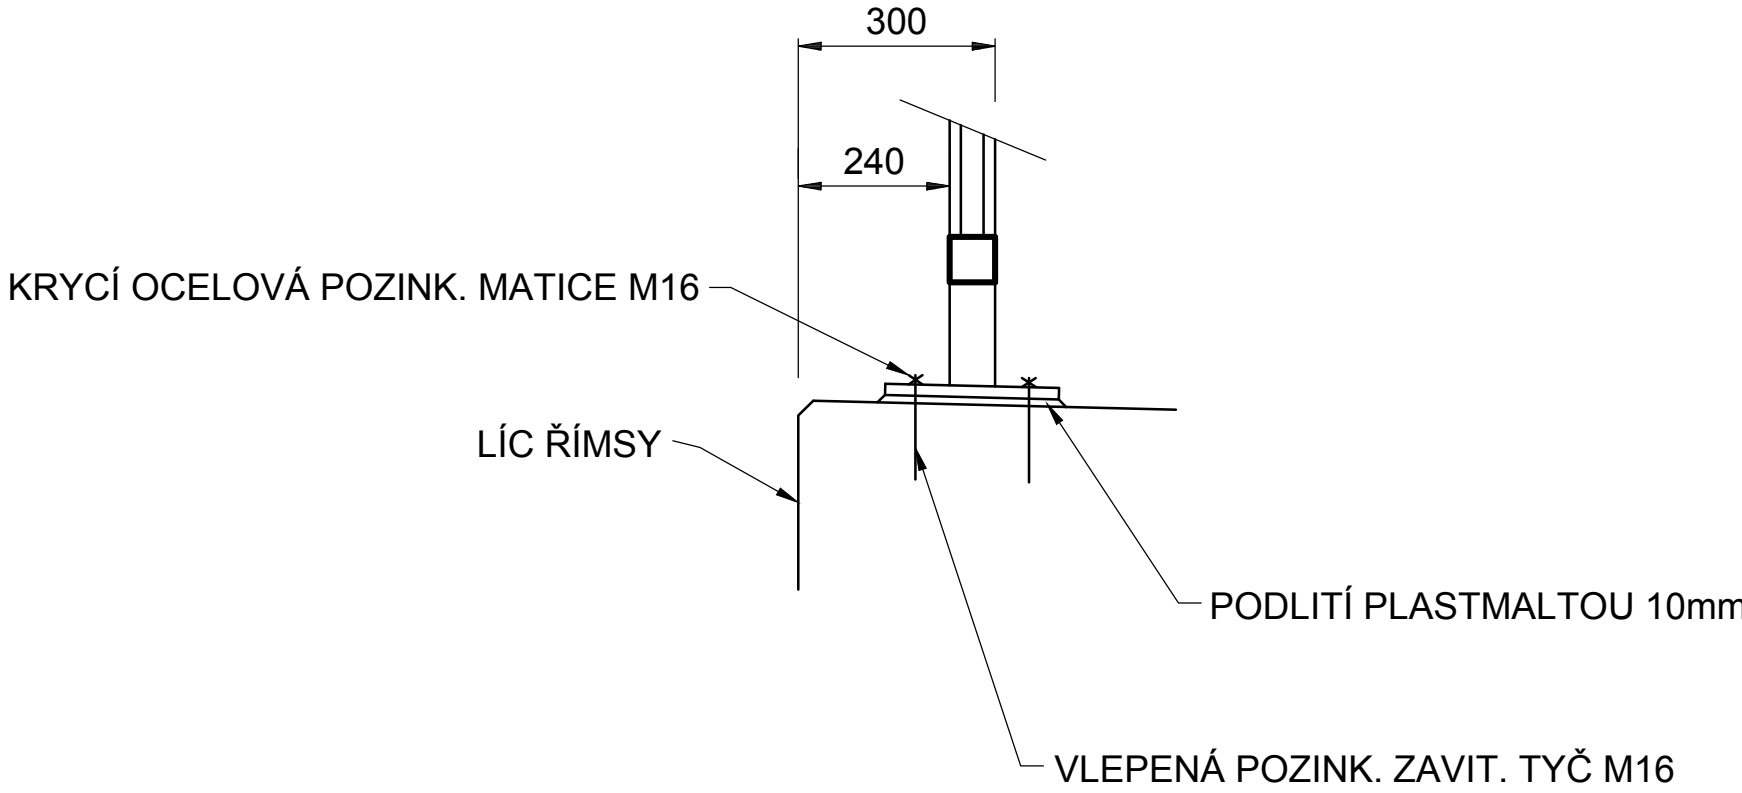

POZNÁMKA: DÉLKY ZÁBRADLÍ UPRAVIT DLE SKUTEČNÉHO STAVU PO ZHOTOVENÍ ZDI.

VÝROBNÍ SKUPINA: C ČSN 73 2601

MATERIÁL: OCEL S 235 JR INSP.CERT. 3.1

Zodpovědný projektant	Ing. Pavel Starý		<i><b>porem</b></i> Ing. Pavel Starý Kráskov 118 538 05 Seč tel.: 774602464
Vypracoval	Ing. Pavel Starý		
Kreslil	Ing. Pavel Starý		
Kraj: Pardubický	Okres: Chrudim	Obec: Luže	
Investor: Správa a údržba silnic Pardubického kraje			
Akce:			
<b>Rekonstrukce opěrných zdí silnice III/3561 Radim SO 203 – Opěrná zeď č.3</b>			
Příloha:			
<b>Zábradlí</b>			
Datum		VI. 2018	
Formát		8x A4	
Měřítko		1:20	
Stupeň		PDPS	
Č. zakázky		Č. výkresu:	
<b>5.3.2.</b>		<b>6.</b>	