


- 1 VTKOVÁ MŘÍŽ D 400
- 2 DÍLEC PRO MŘÍŽ
- 3 PRŮBĚŽNÝ DÍLEC NÍZKÝ
- 4 PRŮBĚŽNÝ DÍLEC VYSOKÝ
- 5 PRŮBĚŽNÝ DÍLEC SE ZÁPACHOVOU UZÁVĚRKOU
- 6 PRŮBĚŽNÝ DÍLEC S VYSOKÝM ODTOKEM
- 7 SPODNÍ DÍLEC S KALIŠTĚM VYSOKÝM


POZNÁMKA:
-Jednotlivé dílce vpustí budou uloženy na šachtovou maltu a usazeny do roviny

NAPOJENÍ NA HLAVNÍ KANALIZAČNÍ ŘÁD DO VRCHNÍ 1/3

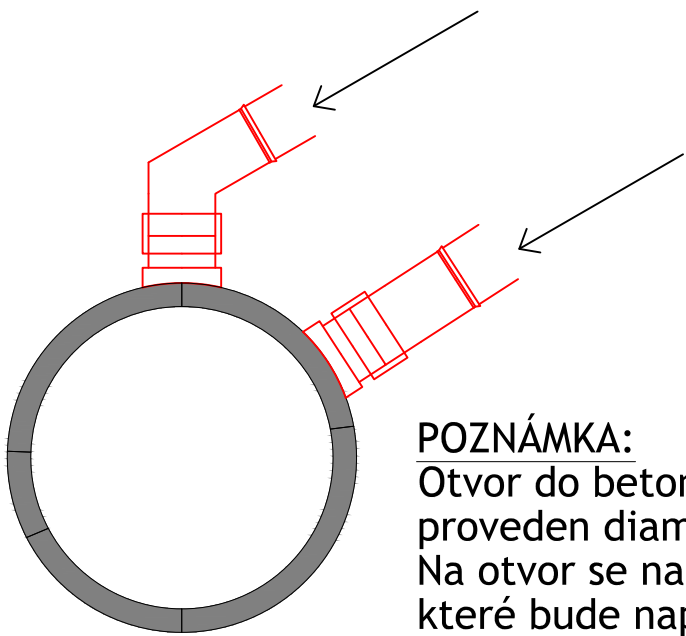

POZNÁMKA:
Otvor do betonové kanalizační trubky hlavního řádu bude proveden diamatovým jádrovým vrtákem o Ø232mm ±1,5mm
Na otvor se nasadí kanalizační sedlo a pružná svorka, do které bude napojeno potrubí od uličních vpustí

VZOROVÝ ŘEZ ULOŽENÍ KANALIZACE:

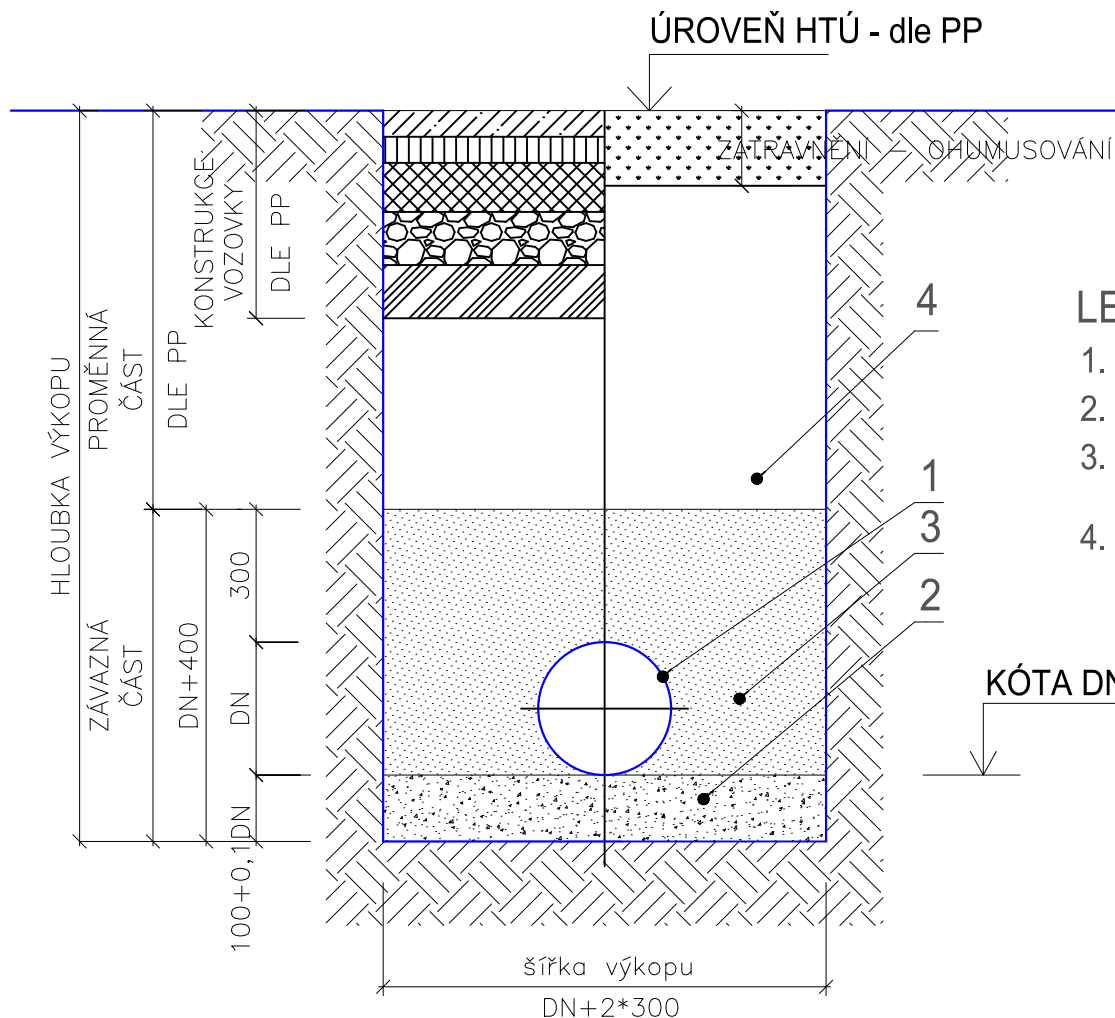

LEGENDA:

1. POTRUBÍ
2. PÍSKOVÉ LOŽE ($H = 100 + 0,1 \cdot DN$ mm)
3. OBSYP POTRUBÍ ŠTĚRKOPÍSKEM VEL. ZRN DO 30mm ($H_{min}=300$ mm)
4. ZÁSYP RÝHY PO ÚROVEŇ HTÚ

Technické standardy vodovodu a kanalizace jsou závazné pro navrhování a realizaci vodovodních řádů, vodovodních přípojek, kanalizačních stok, kanalizačních přípojek a souvisejících zařízení v celém území regionální působnosti akciové společnosti Vodovody a kanalizace Pardubice, a.s. Jakékoliv výjimky, odlišnosti, případně věci nespecifikované musí být předem konzultovány a následně odsouhlaseny odpovědným zástupcem provozovatele.



VECTURA Pardubice, s.r.o.
K Blahobytu 1525, Pardubice, 530 02

tel.: 466 301 969
www.vecturapardubice.cz
email: info@vecturapardubice.cz

ZODPOVĚDNÝ PROJEKTANT: Ing. Petr Musílek	VYPRACOVAL: Ing. Tomáš Pospíšil	KONTROLOVAL: Ing. Ondřej Kvaček
INVESTOR: Město Holice, Holubova 1, 534 14 Holice	DATUM: 8/2016	FORMÁT: 630x297
KRAJ: PARDUBICKÝ	OBEC: Holice	MĚŘÍTKO: 1:50
STAVEBNÍ OBJEKT:	STUPEŇ: DSP+PDPS	ČÍSLO ZAKÁZKY: 100-16-DSP
NÁZEV STAVBY: Rekonstrukce komunikace Husova	ČÍSLO SOUPRAVY:	ČÍSLO VÝKRESU: C.3.2.2
NÁZEV VÝKRESU: Detail napojení UV a žlabů		