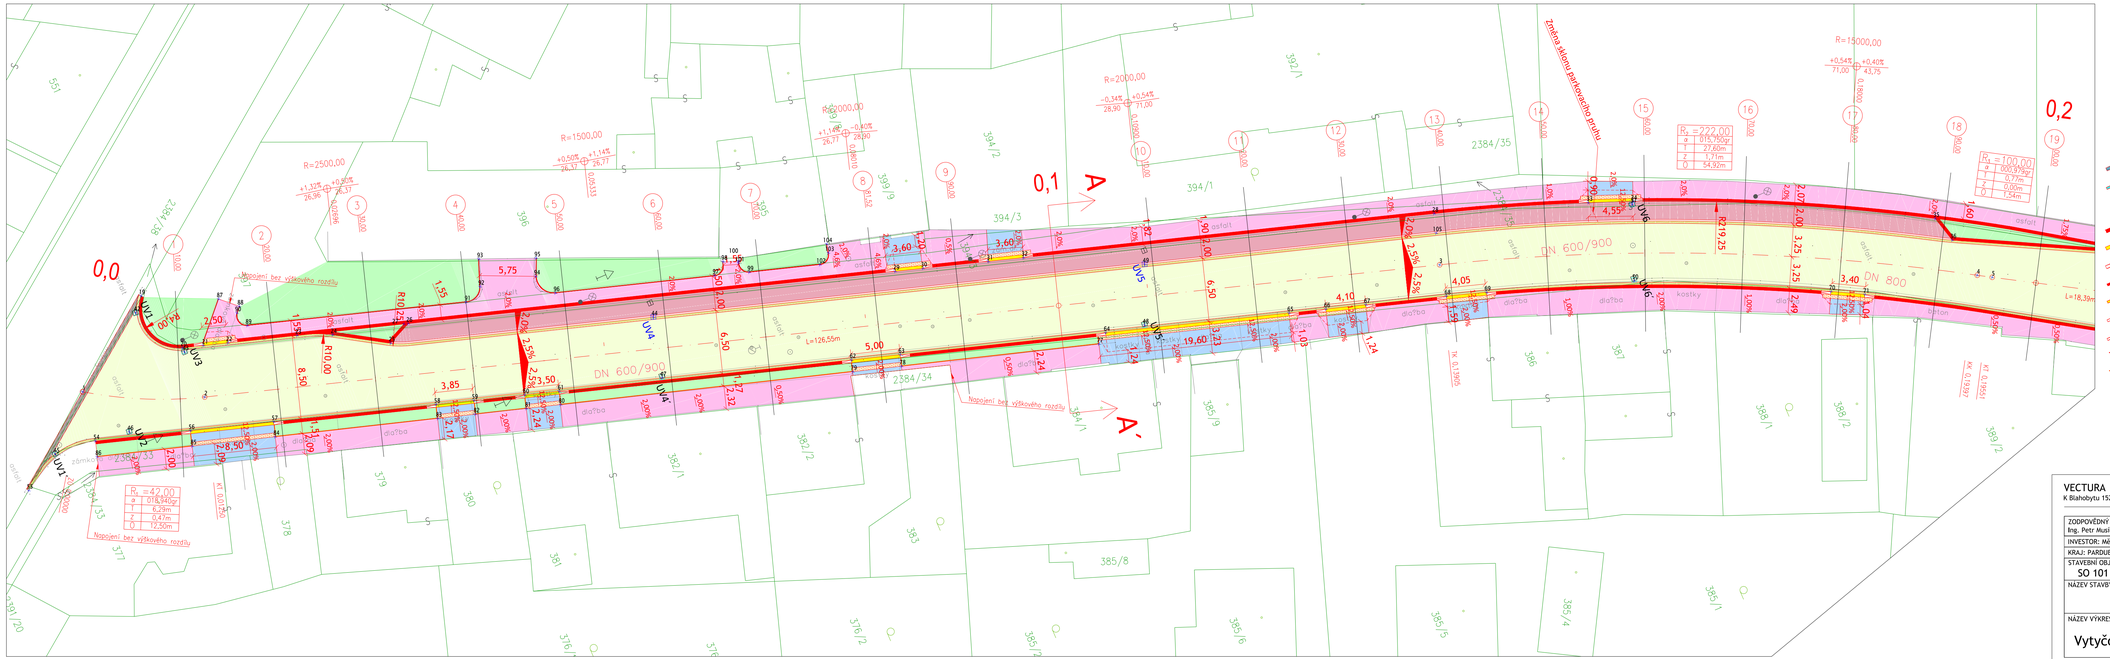
0,0
0,1
0,2
A
A´
Napojení bez výškového rozdílu
Napojení bez výškového rozdílu
Napojení bez výškového rozdílu
Změna sklonu podélného profilu
DN 600/900
DN 800
asfalt
dlažba
kostky
zámková dlažba
R=2500,00
R=2000,00
R=1500,00
R=15000,00
R10,00
R10,00
R=222,00
R=100,00
R=42,00
L=126,55m
L=18,39m
UV1
UV2
UV3
UV4
UV5
UV6
UV7
UV11
2384/33
2384/34
2384/35
394/1
394/2
394/3
399/9
392/1
392/2
385/8
385/9
385/5
385/6
385/4
385/1
376/1
376/2
378
379
380
381
382/1
382/2
383/1
383/2
387
388/1
388/2
356
95/1
399/20
1,55
5,75
3,50
3,85
8,50
2,50
3,60
6,50
19,60
3,23
4,10
4,05
4,55
3,25
3,40
1,60
2,00
2,09
2,17
2,22
2,24
1,24
1,03
2,49
8219,25
+0,54%
71,00
+0,40%
43,75
+0,54%
28,90
-0,34%
+0,54%
71,00
-0,40%
28,90
+1,14%
26,77
+0,50%
26,67
+1,37%
26,36
+0,90%
26,37
+0,40%
26,77
2,50%
2,00%
2,50%
2,00%
2,50%
2,00%