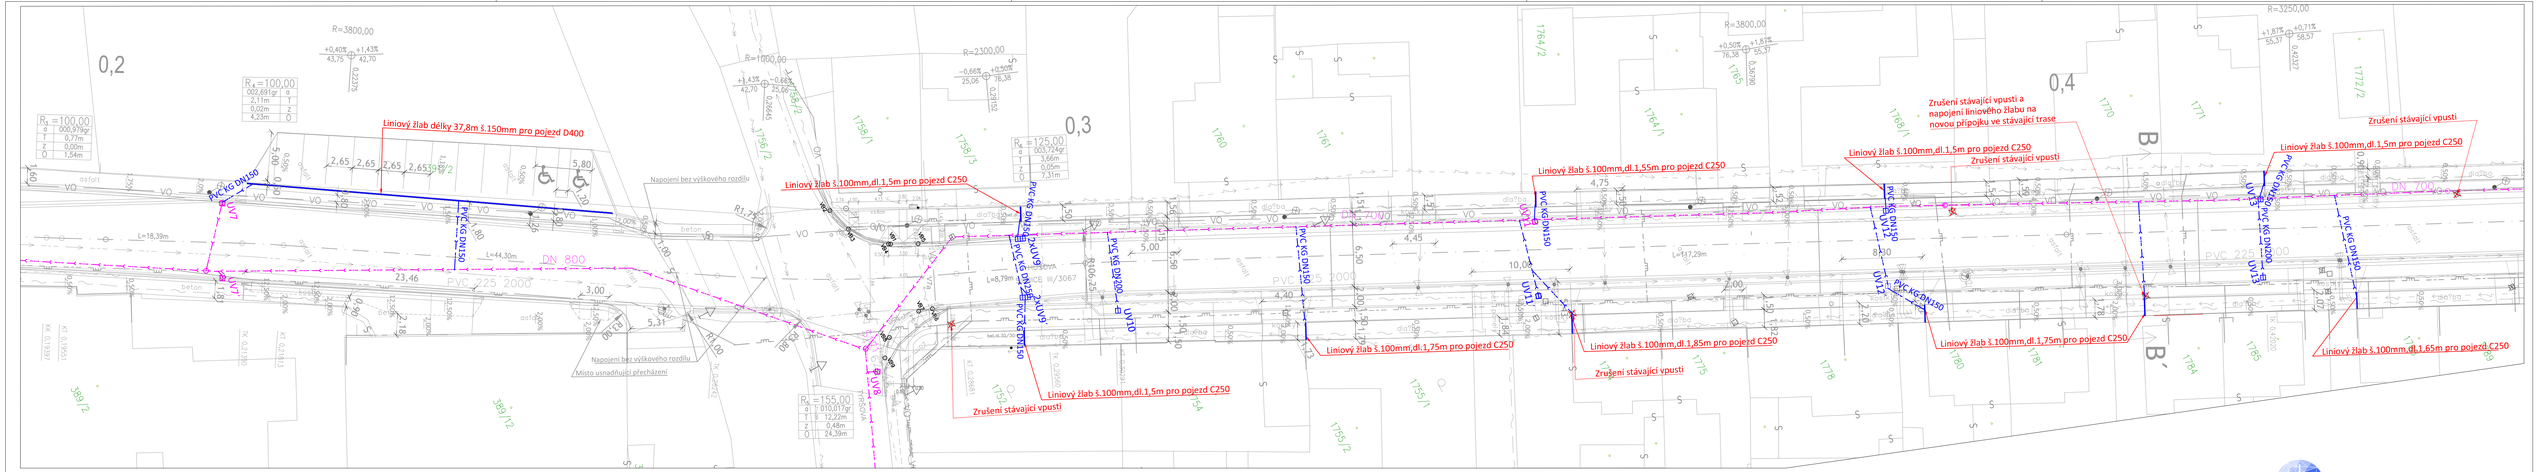

LEGENDA:

- UVŠ — Stávající kanalizační vpusti, které se pouze výškově upraví nebo při nevyhovujícím stavu vymění
- Nové kanalizační přípojky pro UV a liniové žlaby
- UVŠ — Stávající kanalizační vpusti, které se pouze výškově upraví, případně při nevyhovujícím stavu vymění i s celou přípojko
- Stávající kanalizace
- Nový liniový žlab

LEGENDA - INŽENÝRSKÝCH SÍTÍ:

- VO — veřejné osvětlení
- vodovod
- kanalizace
- elektro NN
- elektro VN podzemní
- O2 - metalické vedení
- O2 - optické vedení
- O2 - nepronásobované vedení
- plyn - STL
- kabelky - hrany
- stávající sloupy VO

VECTURA Pardubice, s.r.o.
K Blahobytu 1525, Pardubice, 530 02
tel.: 466 301 969
www.vecturapardubice.cz
email: info@vecturapardubice.cz

ZODPOVĚDNÝ PROJEKTANT: Ing. Petr Musílek	VYPRACOVAL: Ing. Tomáš Pospíšil	KONTROLOVAL: Ing. Ondřej Kvaček
INVESTOR: Město Holice, Holubova 1, 534 14 Holice		DATUM: 8/2016
KRAJ: PARDUBICKÝ	OBEC: Holice	FORMÁT: 1050x297
STAVEBNÍ OBJEKT: SO 301 - NAPOJENÍ UV A LINIOVÝCH ŽLABŮ		MĚŘÍTKO: 1:250
NÁZEV STAVBY: Rekonstrukce komunikace Husova		STUPEŇ: DSP+DPS
		ČÍSLO ZAKÁZKY: 100-16-DSP
NÁZEV VÝKRESU: Situace napojení UV a žlabů do kanalizace 2		ČÍSLO SOUPRAVY:
		ČÍSLO VÝKRESU: C.3.2.1.2