

NÁVRH DOPRAVNĚ INŽENÝRSKÉHO OPATŘENÍ

Dopravně inženýrská opatření jsou zpracována v souladu se zásady dle TP 66 – Zásady pro označování pracovních míst na pozemních komunikacích, II. vydání s přihlédnutím na platnost vyhlášky č. 294/2015 Sb. Ministerstva dopravy a spojů, kterou se provádějí pravidla provozu na pozemních komunikacích a úprava a řízení provozu na pozemních komunikacích, souvisejících technických norem a technických podmínek Ministerstva dopravy.


Veškeré provizorní dopravní značení musí být provedeno dle zásad TP 66 s odchylkami stanovenými těmito zásadami. Značky užitě pro pracovní místa musí odpovídat vyhlášce č. 30/2001 Sb., ČSN EN 12899-1, TP143, VL6.1, VL6.2 a těmito zásadám.

Všechny svislé značky k označení pracovních míst na dálnici budou provedeny v základní velikosti v retroreflexní úpravě třídy min. R2 dle ČSN EN 12899-1. Vodorovné dopravní značení bude provedeno fólií nebo barvou s ohledem především na klimatické podmínky v době realizace, dobu trvání dané etapy výstavby.

Provizorní dopravní značky a dopravní zařízení související s pracovním místem se musí umísťovat až bezprostředně před začátkem prací s ohledem na dobu potřebnou k jejich instalaci. Není-li to možné, musí být jejich platnost dočasně zrušena zakrytím tak, aby DZ nebyly viditelné z žádného jízdního směru.

POČET A DRUH ZNAČEK

Dočasné dopravní značky	
B1 - Zákaz vjezdu všech vozidel	2ks
E13 - Text "Mimo vozidel stavby"	2ks
B24a - Zákaz odbočování vpravo	1ks
B24b - Zákaz odbočování vlevo	2ks
Z2 - Zábrana pro označení uzavírky	2ks
IS11c - Směrová tabule pro vyznačení objížďky	3ks
IS11b - Směrová tabule pro vyznačení objížďky	3ks

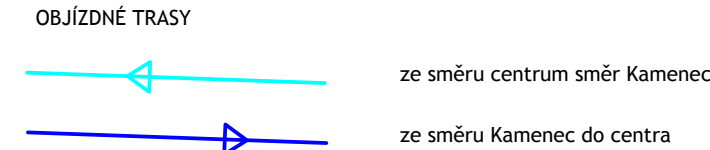

VECTURA Pardubice, s.r.o.
K Blahobytu 1525, Pardubice, 530 02



tel. : 466 301 969
www.vecturapardubice.cz
email: info@vecturapardubice.cz

ZODPOVĚDNÝ PROJEKTANT: Ing. Petr Musílek	VYPRACOVAL: Ing. Tomáš Pospíšil	Kontroloval: Ing. Ondřej Kvaček	
INVESTOR: Město Holice, Holubova 1, 534 14 Holice	DATUM: 8/2016		
KRAJ: PARDUBICKÝ	OBEC: Holice	FORMÁT: 630x297	
STAVEBNÍ OBJEKT: SO 101 - KOMUNIKACE A ZPEVNĚNÉ PLOCHY	MĚŘÍTKO: 1:2000	STUPEŇ: DSP+PDPS	
NÁZEV STAVBY: Rekonstrukce komunikace Husova	ČÍSLO ZAKÁZKY: 100-16-DSP	ČÍSLO SOUPRAVY:	ČÍSLO VÝKRESU:
NÁZEV VÝKRESU: DIO - Etapa I.			E.2.1