


SILNICE (km 5,350)
ÚPRAVA SMĚROVÉHO VEDENÍ SIL. III/312 27

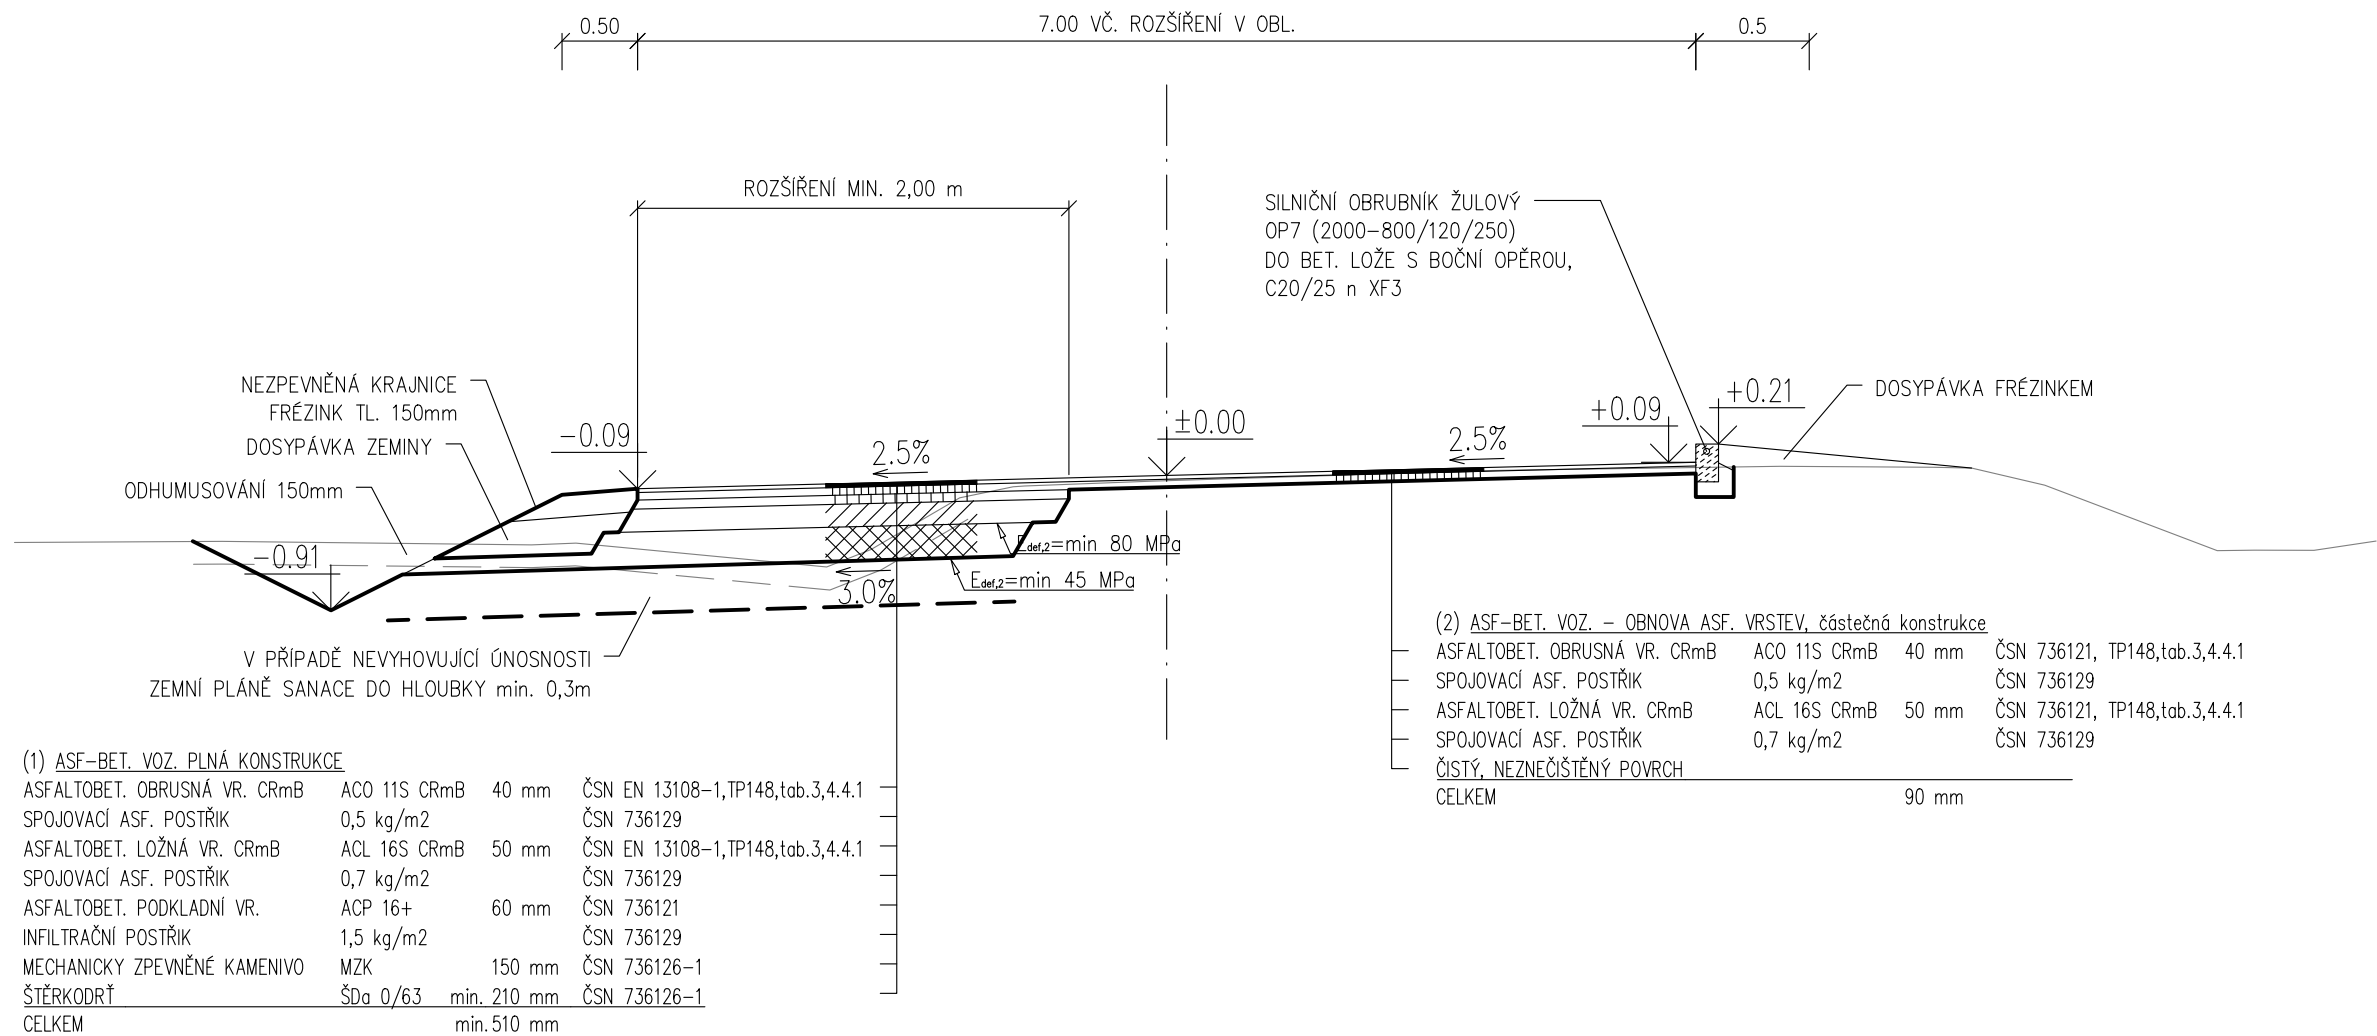

VÝŠKOVÝ SYSTÉM: B.P.V.

INVESTOR:		PARDUBICKÝ KRAJ, KOMENSKÉHO NÁM. 125, 532 11 PARDUBICE		<div><div>DHVPRO</div><div>Kounicova 688/26, 602 00 BRNO IČ: 09754083, ID: yzvjjg</div></div>
STUPEŇ PD:		PDPS - DOKUMENTACE PRO PROVÁDĚNÍ STAVBY		
VEDOUCÍ PROJEKTU:		ING. M. JONÁŠ	ARCHIV. Č. CA 1848	
STAVEB.ČÁST:		SO102.3 PŘELOŽKA VOZOVKY V KM 5,284 - 5,422		ZPRACOVATEL DOKUMENTACE: DHVPRO, spol. s r.o. Kancelář: Černopolní 39, Brno vaclav.stary@dhvpro.cz, 603 875 291
ZODP. PROJEKTANT:		ING. V. STARÝ		
VYPRACOVAL:		ING. M. JONÁŠ, ING. V. NOHÁL		
NÁZEV STAVBY:		OPRAVA SILNICE III/312 27 DOLNÍ MORAVA		<div>FORMÁT: 2xA4</div> <div>MĚŘ. 1:50</div> <div>DATUM: 2024/3</div>
VÝKRES:		VZOROVÉ PŘÍČNÉ ŘEZY		<div>Č. PARÉ:</div> <div>Č. VÝKRESU: D.102.3-4</div>