

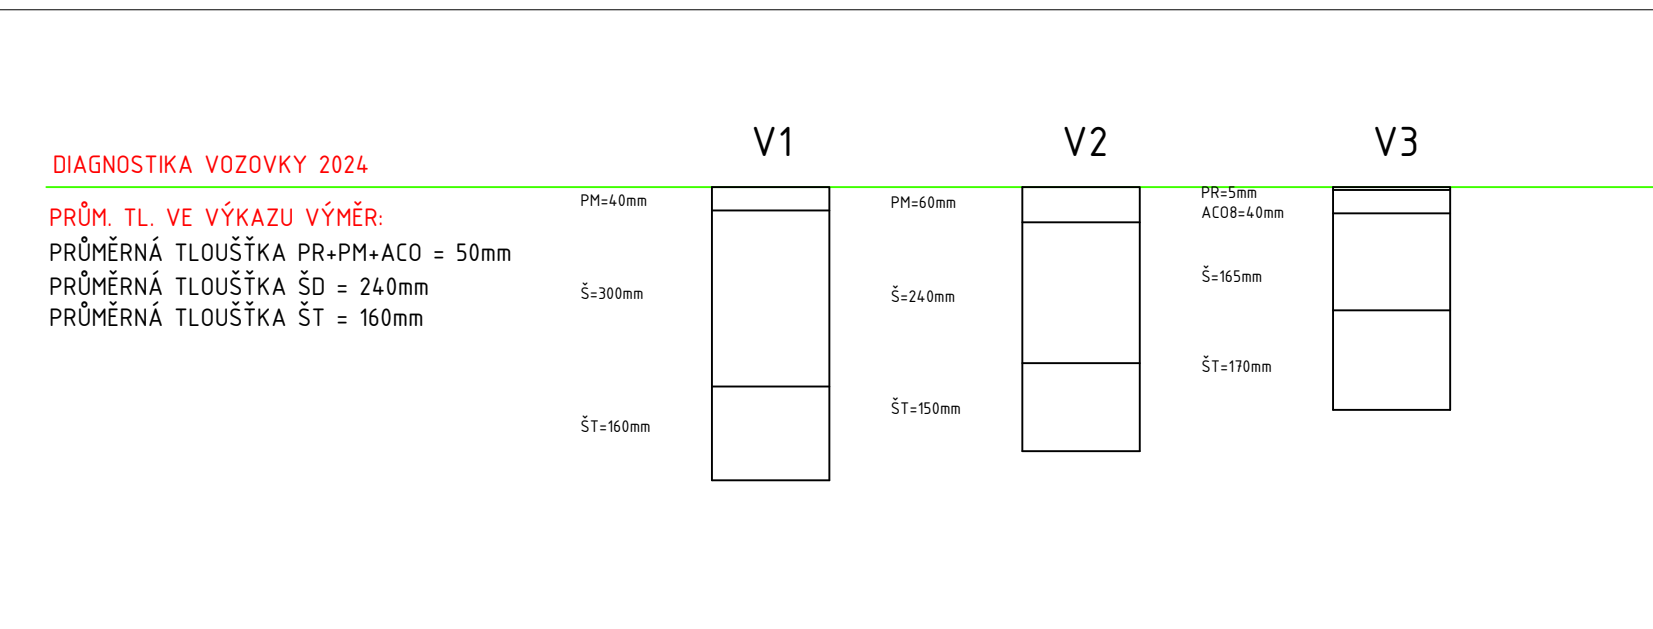



TECHNOLOGIE : RECYKLACE ZA STUDENA + SANACE KRAJŮ VOZOVKY

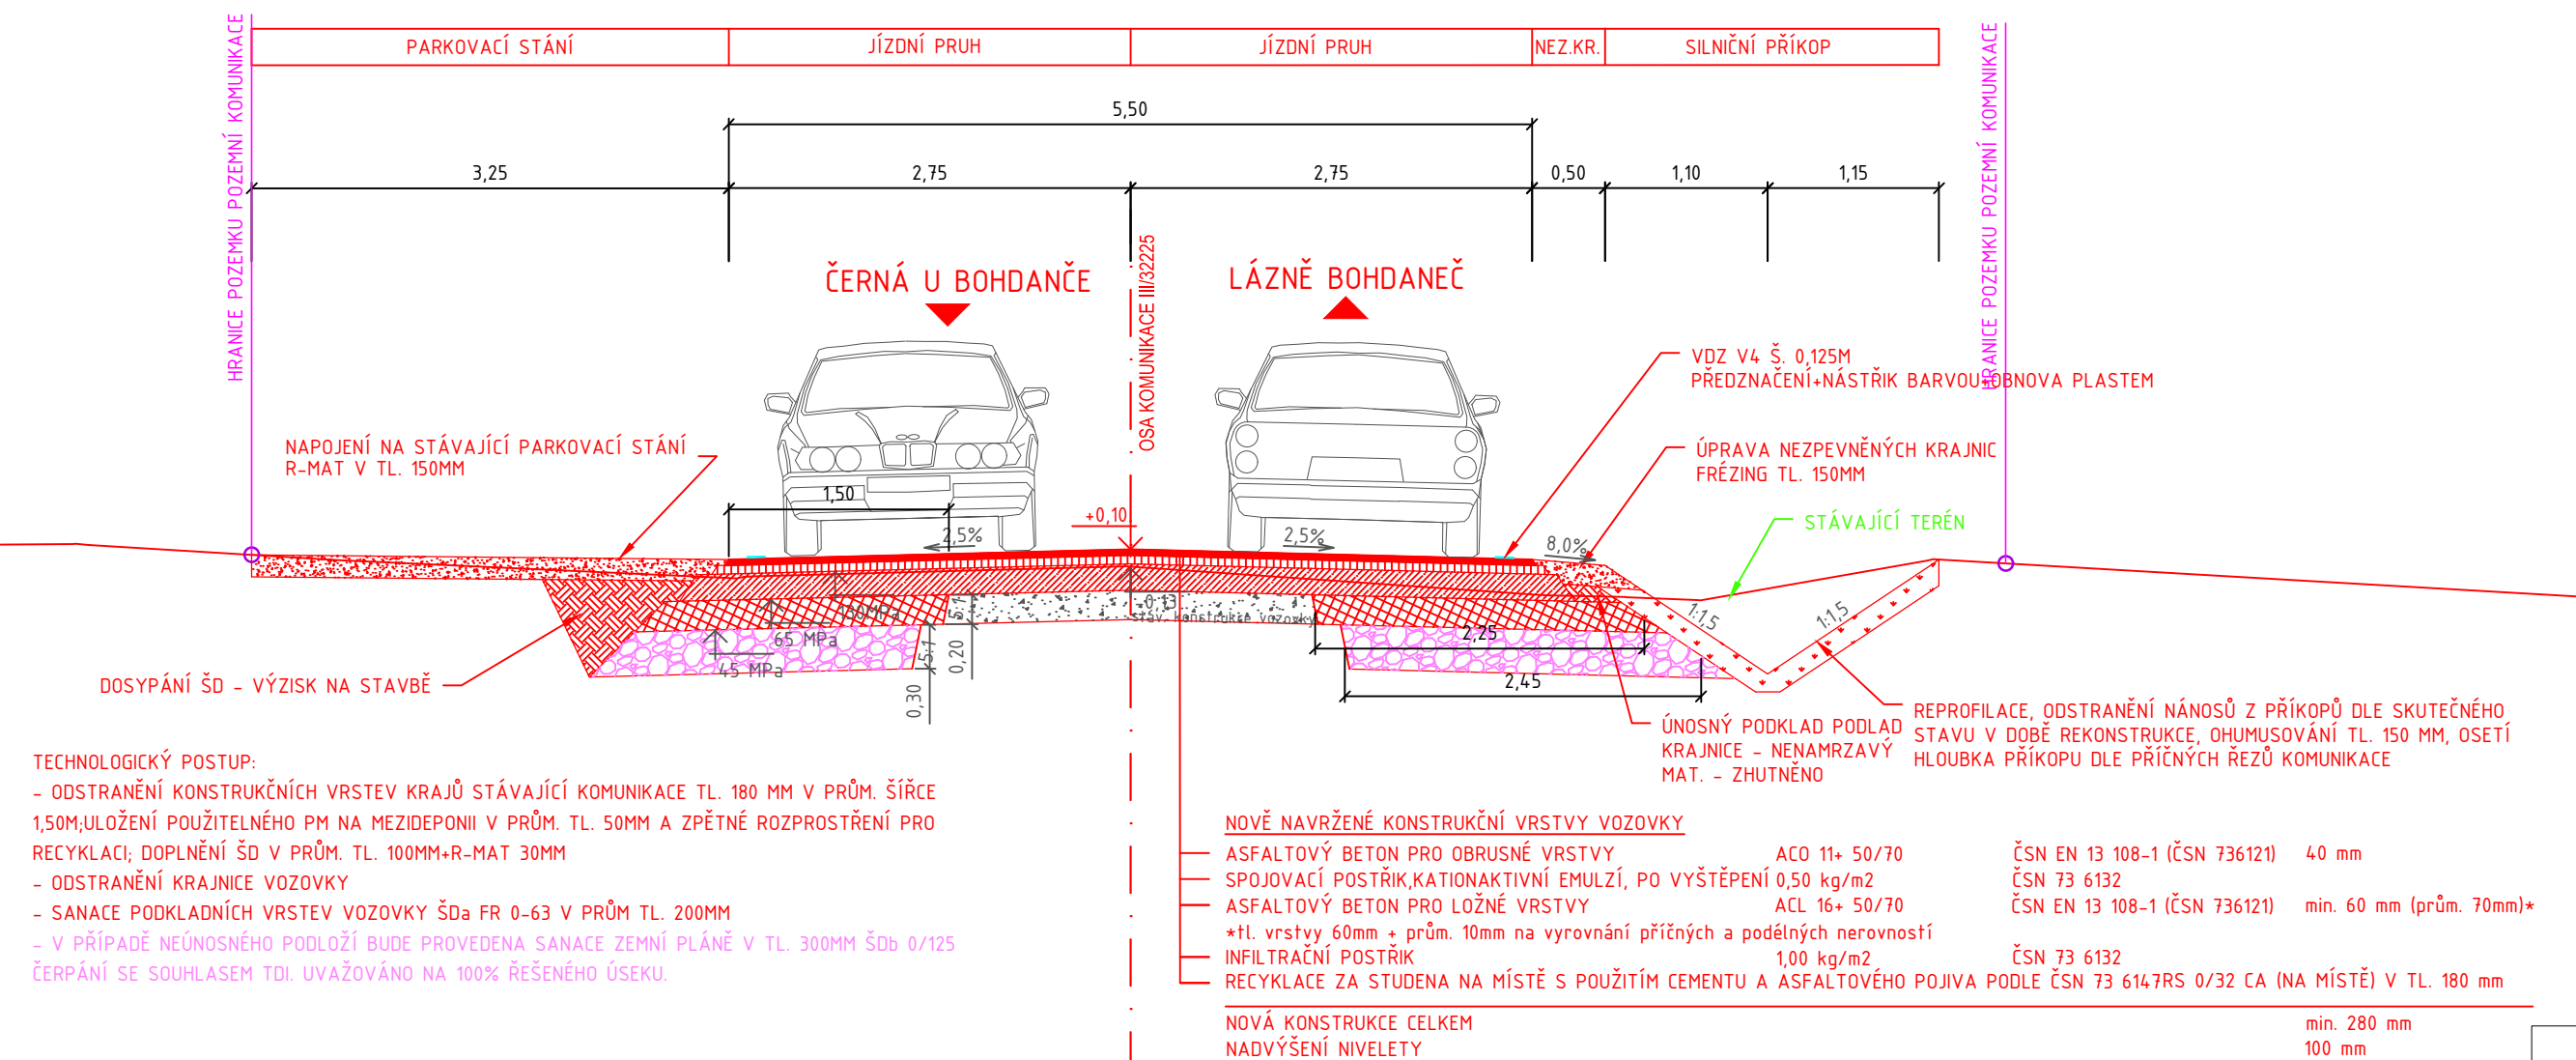

TECHNOLOGIE : RECYKLACE ZA STUDENA + SANACE KRAJŮ VOZOVKY

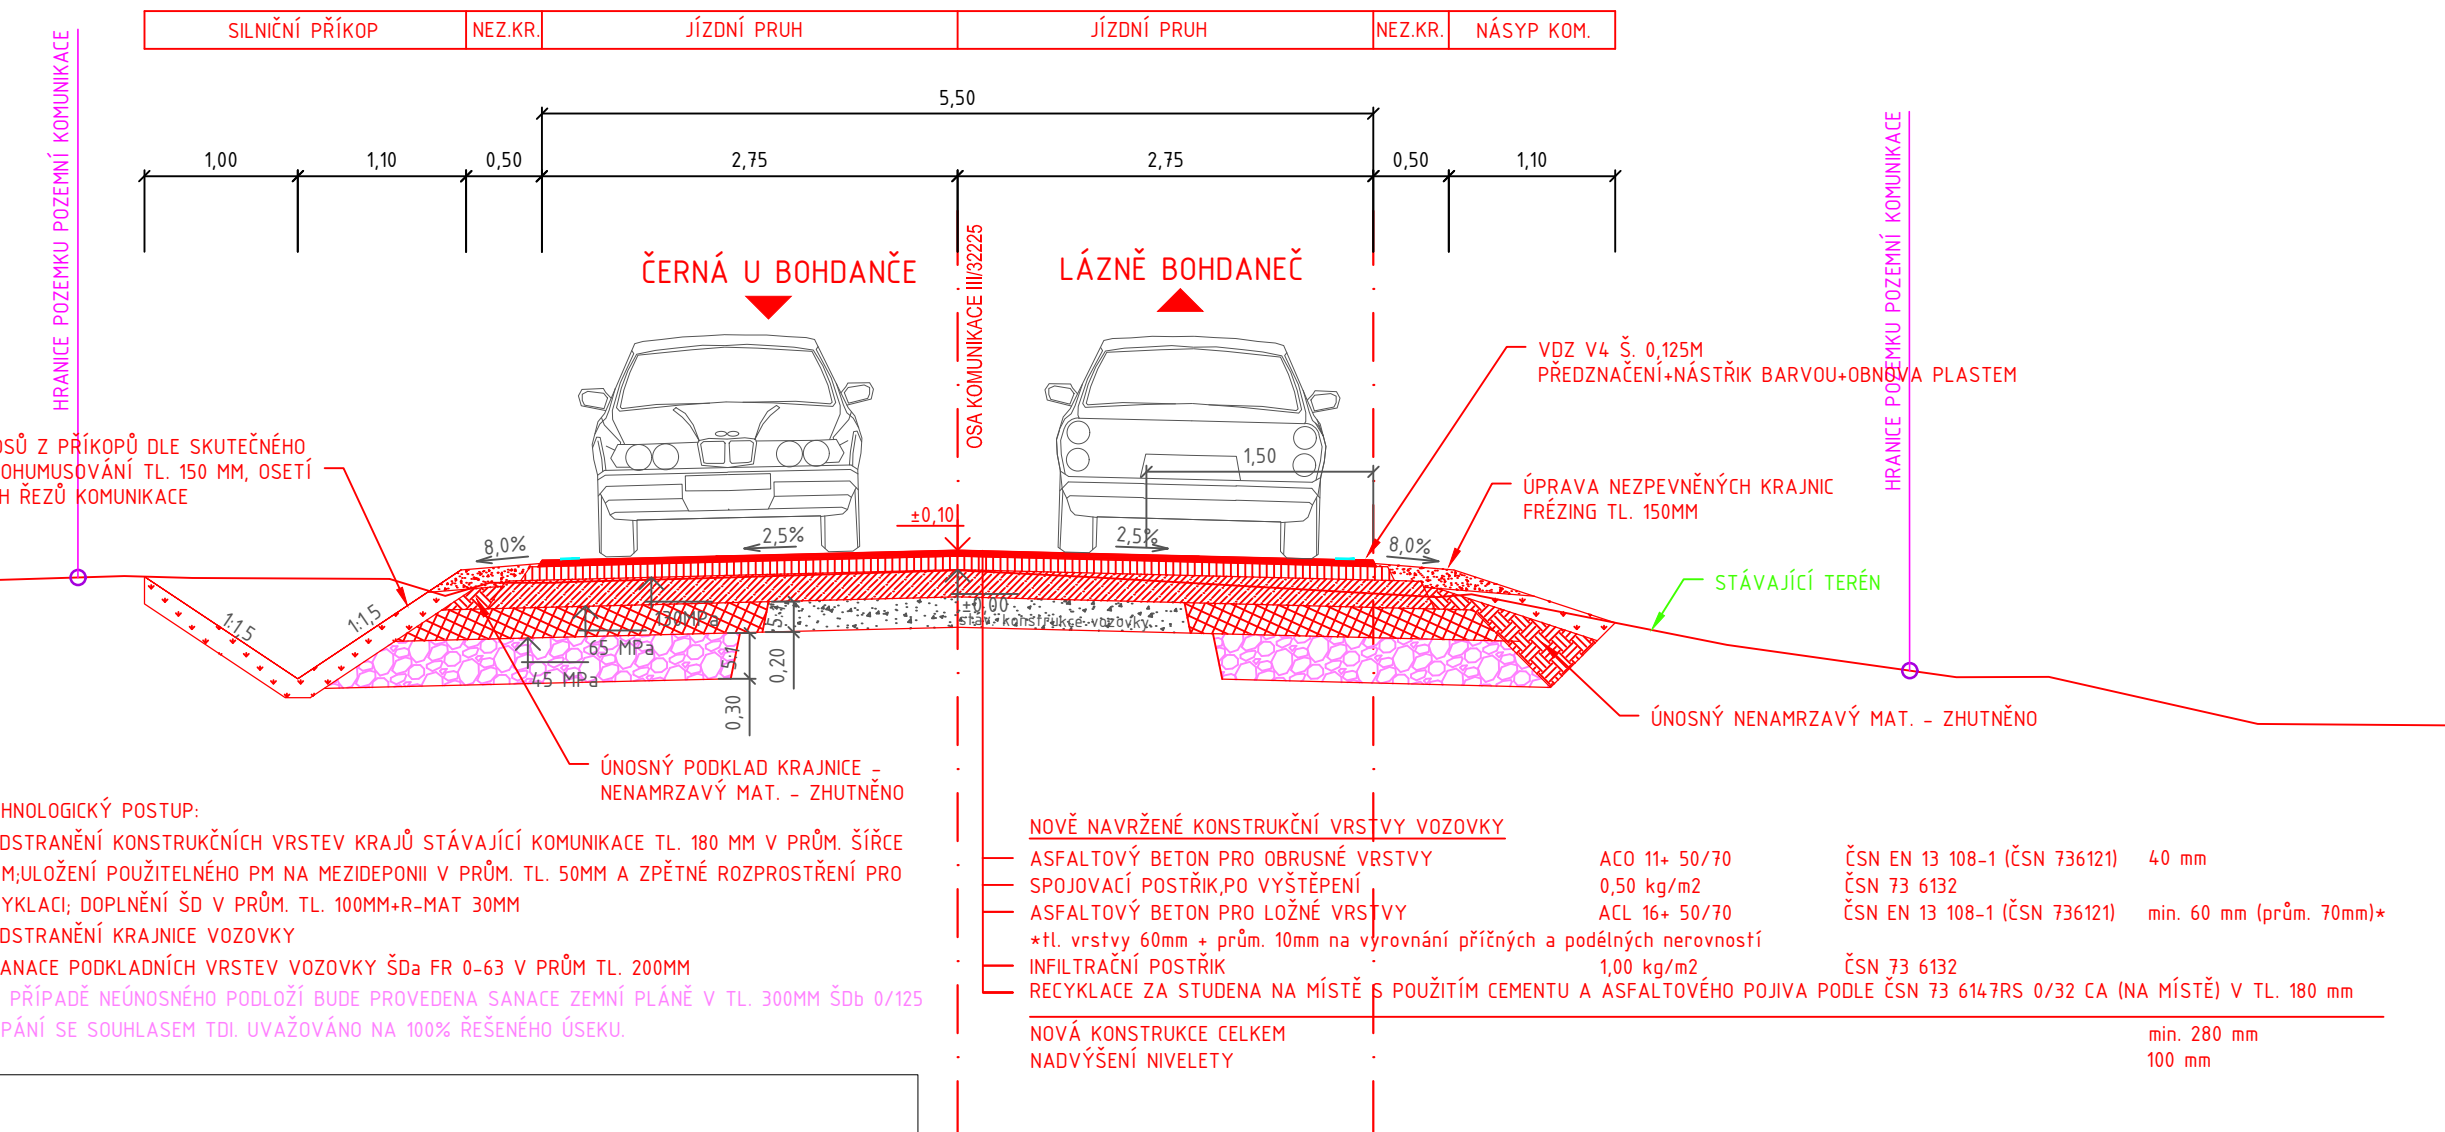

Stavebník/Investor:	Správa a údržba silnic Pardubického kraje Doubravice 98, 533 53 Pardubice IČO: 00085031	
---------------------	--	--

Generální projektant:	PRODIN a.s. K Vápence 2745, 530 02 Pardubice T: +420 466 055 130 IČO: 252 92 161 E: info@prodin.cz		 PRODIN SKUPINA VENTIO
Hlavní projektant (HIP):	Bc. Martin Hudec	Souřadný systém:	S-JTSK, B.p.v. ±0=0,000 m n.m.

Název stavby/akce:	Rekonstrukce silnice III/32225 Černá u Bohdanče - III. etapa	Zakázka: 3110-17-060	
Místo stavby		Datum: 05/2024	
Název části:		Stupeň dokumentace: PDPs	
Název objektu:	Objekty pozemních komunikací	Označení části: D.1	Označení objektu: SO 101
Opovědný projektant:	Bc. Martin Hudec	Formát: 5 x A4 (1050 x 297 mm)	
Zpracovatel přílohy:	Bc. Martin Hudec	Měřítko: 1:50	
Název přílohy:	VZOROVÉ PŘÍČNÉ ŘEZY	Číslo přílohy: 2.4	Č.pará: