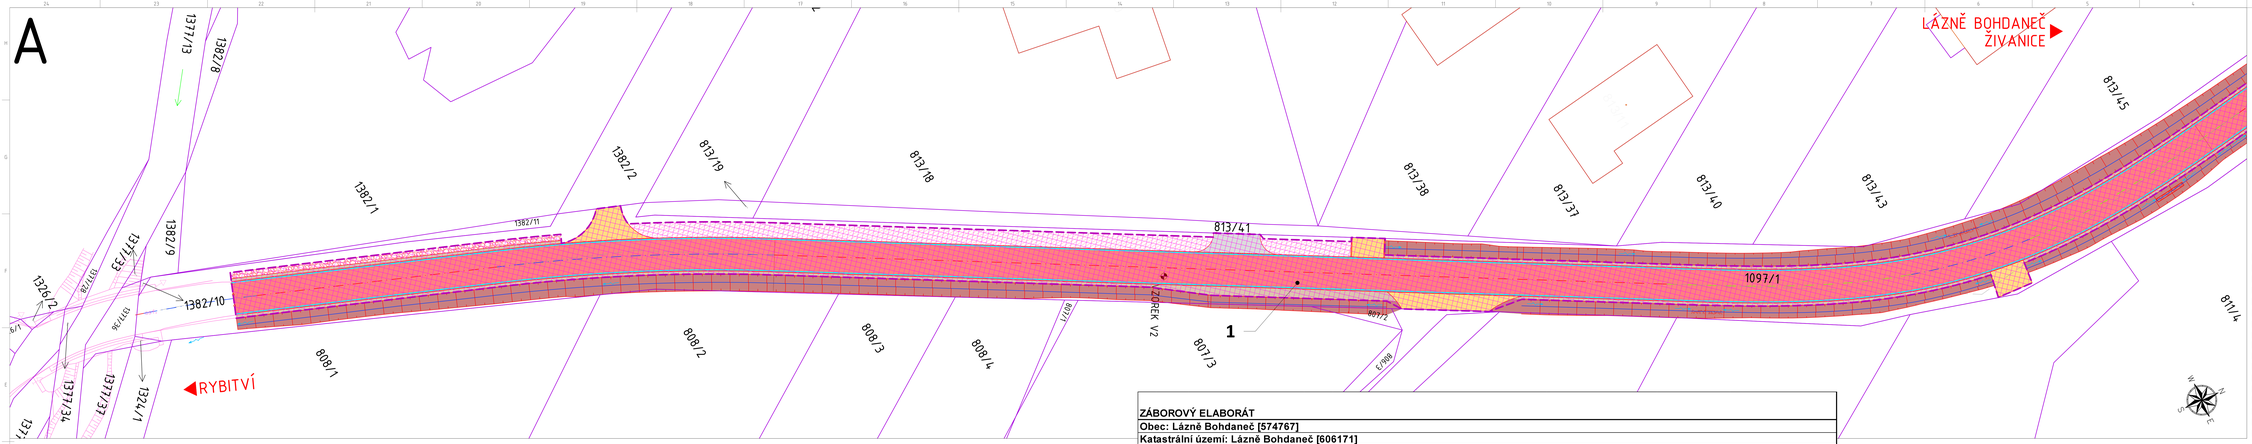

NOVÉ NAVRŽENÝ STAV

- OSA KOMUNIKACE - PŘÍMÁ
- OSA KOMUNIKACE - PŘECHODNICE
- OSA KOMUNIKACE - SMĚROVÝ OBLOUK
- KATASTR NEMOVITOSTÍ
- ROZPOJEZDY STÁVAJÍCÍHO PŘÍKOPU
- PODÉLNÝ PŘÉVOZ PROSTOR
- KŘÍTY - NOVÝ STAV
- HRANA SANACE KRAJE VOZOVKY
- VOZOVKA - ASFALTOVÝ BETON
- SILNIČNÍ PŘÍKOP
- TĚLESO KOMUNIKACE V NÁSYPU
- NEZPEVNĚNÁ KRAJNICE Š. 0.50M - PŘÍZNAK
- NEZPEVNĚNÝ S.Z.D. - PŘÍZNAK
- NAPOJENÍ NA STÁV. STAV - ASFALTOVÝ BETON
- NAPOJENÍ NA STÁV. PARKOVACÍ STÁNÍ - ASFALTOVÝ BETON
- TRVALÝ ZÁBOR
- TRVALÝ ZÁBOR

PRŮBĚH INŽENÝRSKÝCH SÍTÍ JE ZAKRESLEN DLE POSKLADU JEJICH SPRÁVCŮ. PŘED ZAHÁJENÍM VEŠKERÝCH STAVEBNÍCH PRACÍ JE NUTNO NECHAT VYTÝČIT INŽENÝRSKÉ SÍTĚ

LEGENDA – INŽ. SÍTĚ DVEMÍ STAVAŘŮ

- SILOVÉ VEDENÍ - VN NADZEMNÍ DO 35KV - ČEZ DISTRIBUCE A.S.
- SDĚLOVACÍ KABEL - OTTM A.S.
- PLYNOVODNÍ ŘÁD 57L - GASNET S.R.O.
- KANALIZAČNÍ ŘAD - NEROZLIŠENÝ - VAK PARDUBICE A.S.

ZÁBOROVÝ ELABORÁT
Obec: Lázně Bohdaneč [574767]
Katastrální území: Lázně Bohdaneč [606171]
Seznam dotčených pozemků objektu: SO 101

pol. č.	KN	druh	výměra [m2]	LV	nacionále vlastníků	poznámka	trvalý zábor [m2]	dočasný zábor s věcným břemenem [m2]
1	**1097/1**	ostatní plocha	7190	1288	Pardubický kraj, Komenského náměstí 125, Pardubice-Staré Město, 53002 Pardubice. (Hospodaření se svěřeným majetkem kraje: Správa a údržba silnic Pardubického kraje, Doubravice 98, 53353 Pardubice).	silnice	4311	0
2	**1096/1**	ostatní plocha	14216	1288	Pardubický kraj, Komenského náměstí 125, Pardubice-Staré Město, 53002 Pardubice. (Hospodaření se svěřeným majetkem kraje: Správa a údržba silnic Pardubického kraje, Doubravice 98, 53353 Pardubice).	silnice	72	0

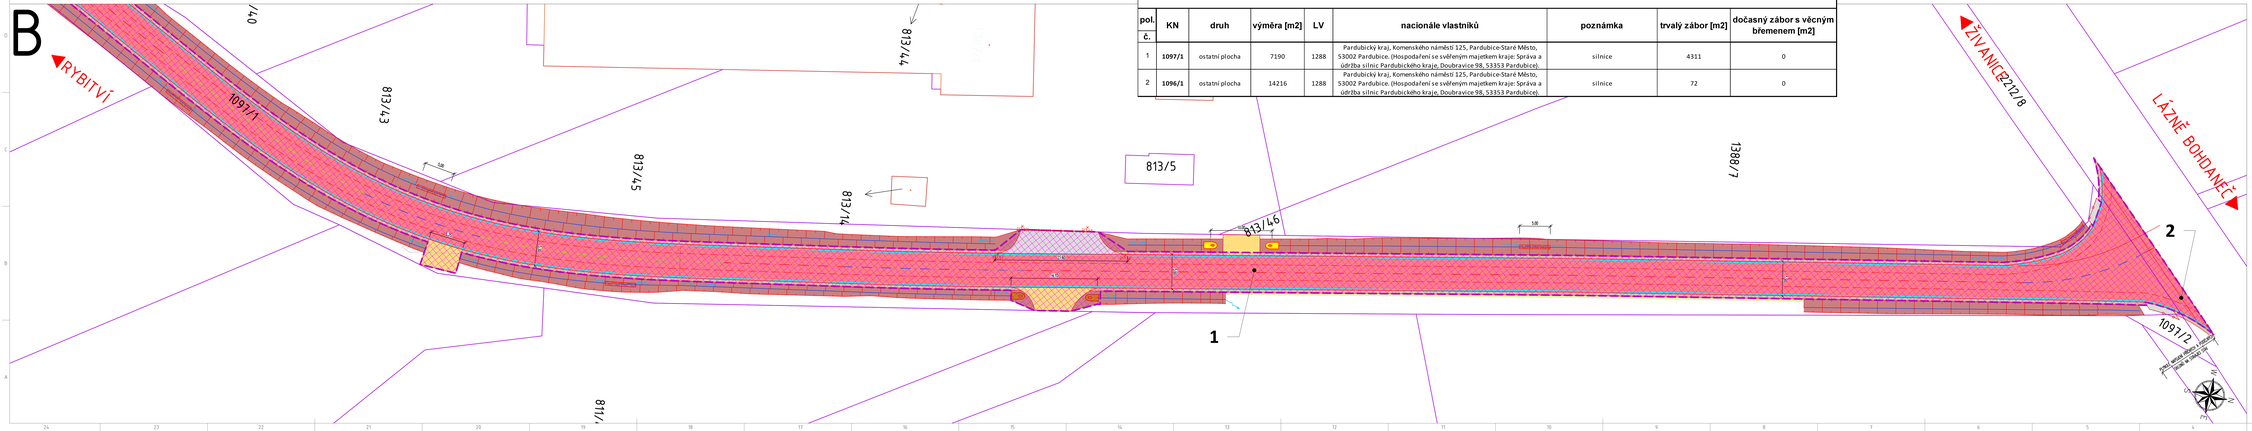

Rezervováno správními orgány

Stavebník/Investor:	**Správa a údržba silnic Pardubického kraje** Doubravice 98, 533 53 Pardubice IČO: 00066001	
Zpracování projektant:	**PRODIN a.s.** K Vitarence 2745, 530 02 Pardubice T: +420 466 055 130 IČO: 252 92 161 E: info@prodin.cz	PRODIN stupňová výstava
Hlavní projektant (HIP):	Ing. Martin Hudec	Současný systém: **S-JTSK, B.p.v.** **1Dn=0,000 m n.m.**
Název stavby/akce:	**Rekonstrukce silnice III/32225 Černá u Bohdanče - III. etapa**	Zakázka: **3110-17-060**
Místo stavby:	Černá u Bohdanče, Pardubický kraj k.ú. Lázně Bohdaneč	Datum: **05/2024**
		Stupeň dokumentace: **PDPS**
Název části:	**Situační výkresy**	Označení části: **C.**
Název objektu:		Označení objektu:
Odpovědný projektant:	Ing. Martin Hudec	Formát: **15 x A4 (1050 x 594 mm)**
Zpracovatel přílohy:	Ing. Martin Hudec	Měřítko: **1:250**
Název přílohy:	**KATASTRÁLNÍ SITUAČNÍ VÝKRES**	Číslo přílohy: **2** C.paré