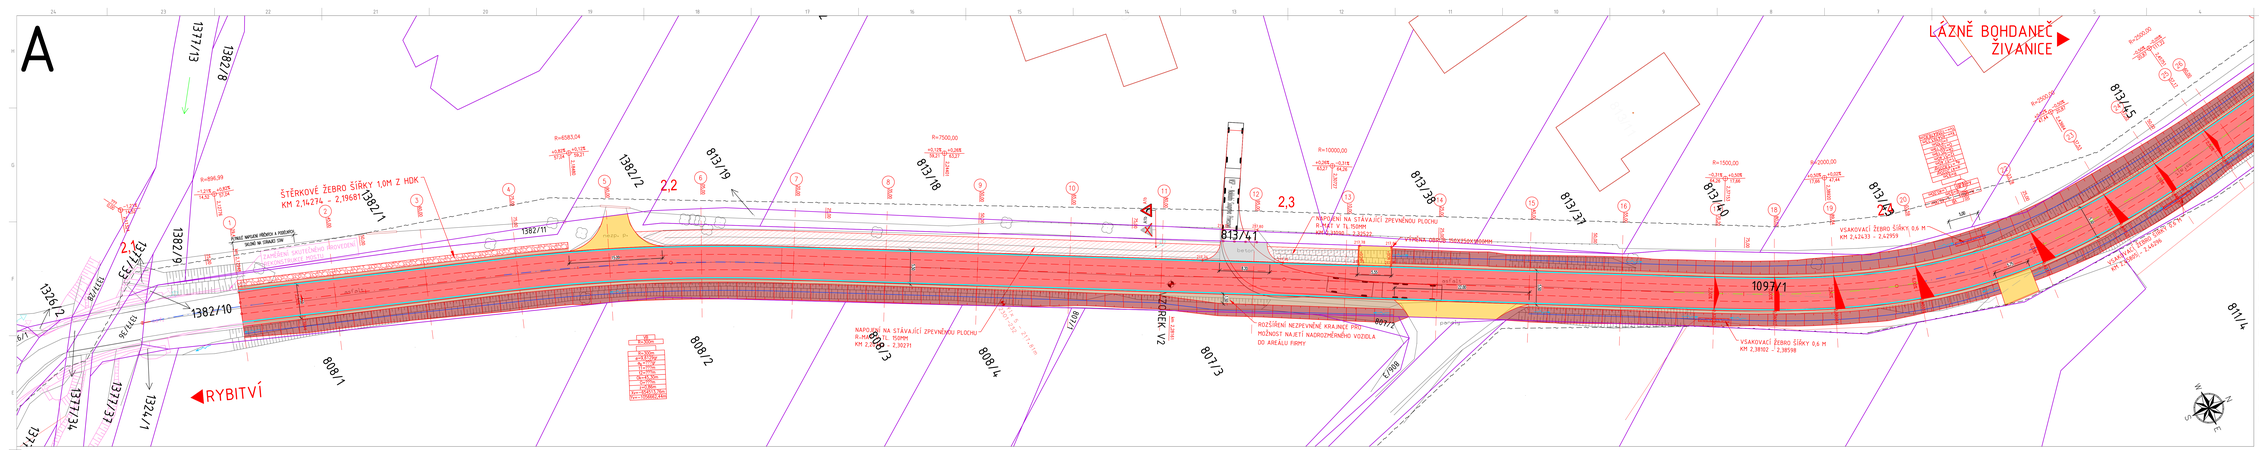
A
RYBITVÍ
LÁZNĚ BOHDANEČ
ŽIVANICE
ŠTĚRKOVÉ ŽEBRO ŠÍŘKY 1,0M Z HDK
KM 2,14274 - 2,19681
VSAKOVACÍ ŽEBRO ŠÍŘKY 0,6 M
KM 2,42433 - 2,42959
VSAKOVACÍ ŽEBRO ŠÍŘKY 0,6 M
KM 2,38102 - 2,38598
NAPOJENÍ NA STÁVAJÍCÍ ZPEVNĚNOU PLOCHU
R-PROFIL DL. 15,00MM
KM 2,39271
ROZŠÍŘENÍ NEZPEVNĚNÉ KRAJNICE PRO
MOŽNOST NAJETÍ NADROZMĚRNÉHO VOZIDLA
DO AREÁLU FIRMY
VÝSEKA OBRUBY NÁSTUPIŠTĚ
VJEZDOVÁ BRÁNA
VJEZDOVÁ BRÁNA
VJEZDOVÁ BRÁNA