



VZOROVÝ PŘÍČNÝ ŘEZ

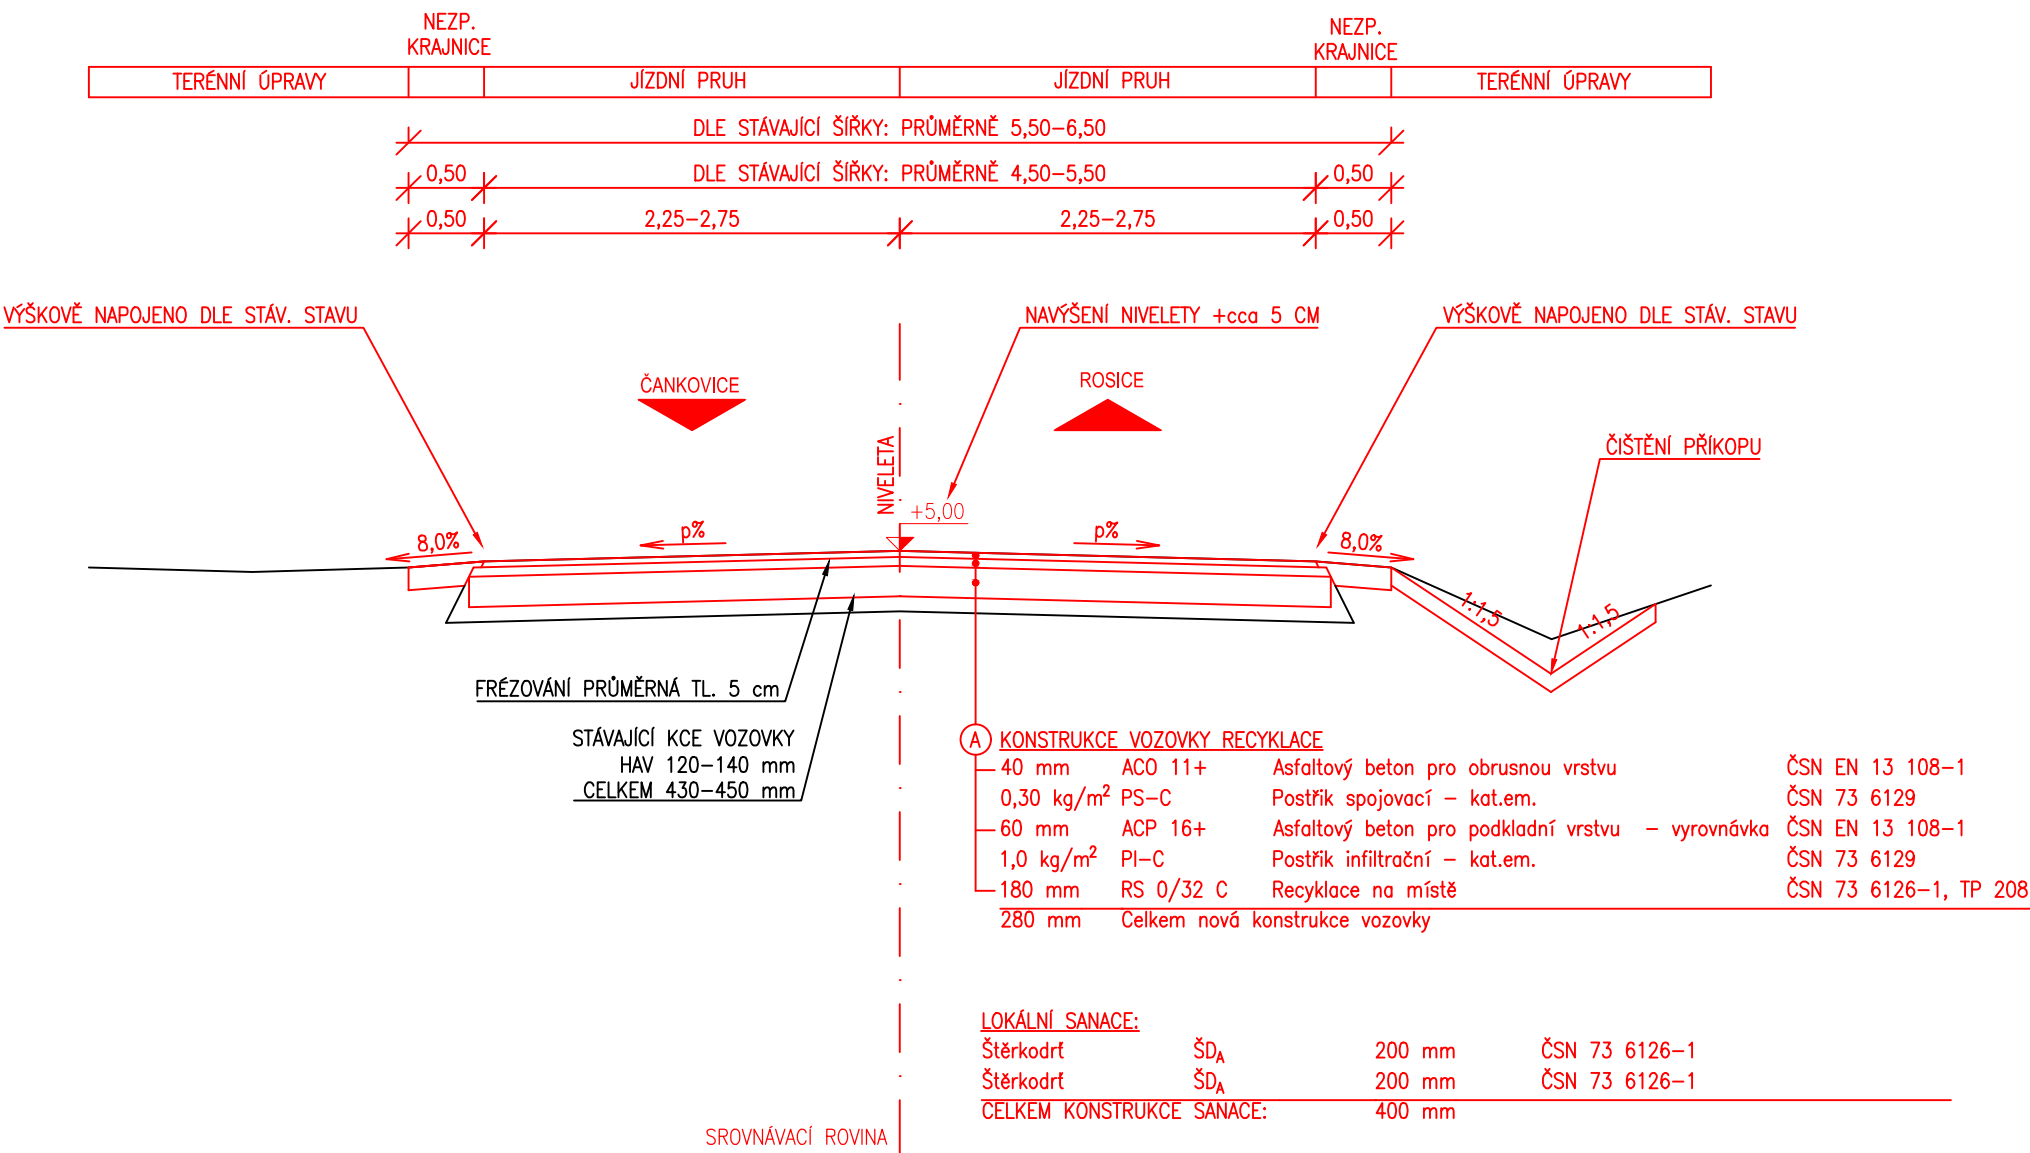

- Pozn.:
- stávající výstupu IS budou vyrovnány dle nivelety
 - postřiky jsou uváděny v množství zbytkového pojiva
 - nápojení na stávající asf. vrstvy budou provedeny přesahem asf. vrstev s ošetřenou pracovní spárou

S-JTSK

Výškový systém B.p.v.

PROJEKTANT: Ing. Adam Tužil	VYPRACOVAL: Ing. Adam Tužil	KONTROLOVAL: Ing. František Haburaj, Ph.D.	ZPRACOVATEL: <div>DSP a.s.</div>	
<i>Tužil</i>	<i>Tužil</i>	<i>Haburaj</i>		
INVESTOR: Správa a údržba silnic Pardubického kraje, Doubravice 98, Pardubice 533 53	KRAJ / OBEC: Pardubický kraj		ČÍSLO ZAKÁZKY:	FORMÁTY: 2 x A4
STAVBA:				
SILNICE III/3556 BŘEZOVICE			DATUM: 06. 2024	PARÉ:
STAVEBNÍ OBJEKT: C. VÝKRESOVÁ DOKUMENTACE			STUPEŇ: ZDS	
NÁZEV PŘÍLOHY: VZOROVÉ PŘÍČNÉ ŘEZY			MĚŘÍTKO: 1:50	PŘÍL. Č.: 3
			ČÁST: C.	
DOKUMENTACI LZE UŽÍVAT POUZE VE SMYSLU PŘÍSLUŠNÉ SMLOUVY O DÍLO, VÝKRES, ČI JEHO ČÁST, MŮŽE BYT KOPIROVÁN NEBO JINÝM ZPŮSOBEM ROZŠÍŘOVÁN POUZE PO PŘEDCHOZÍM SOUHLASU ZPRACOVATELE.				