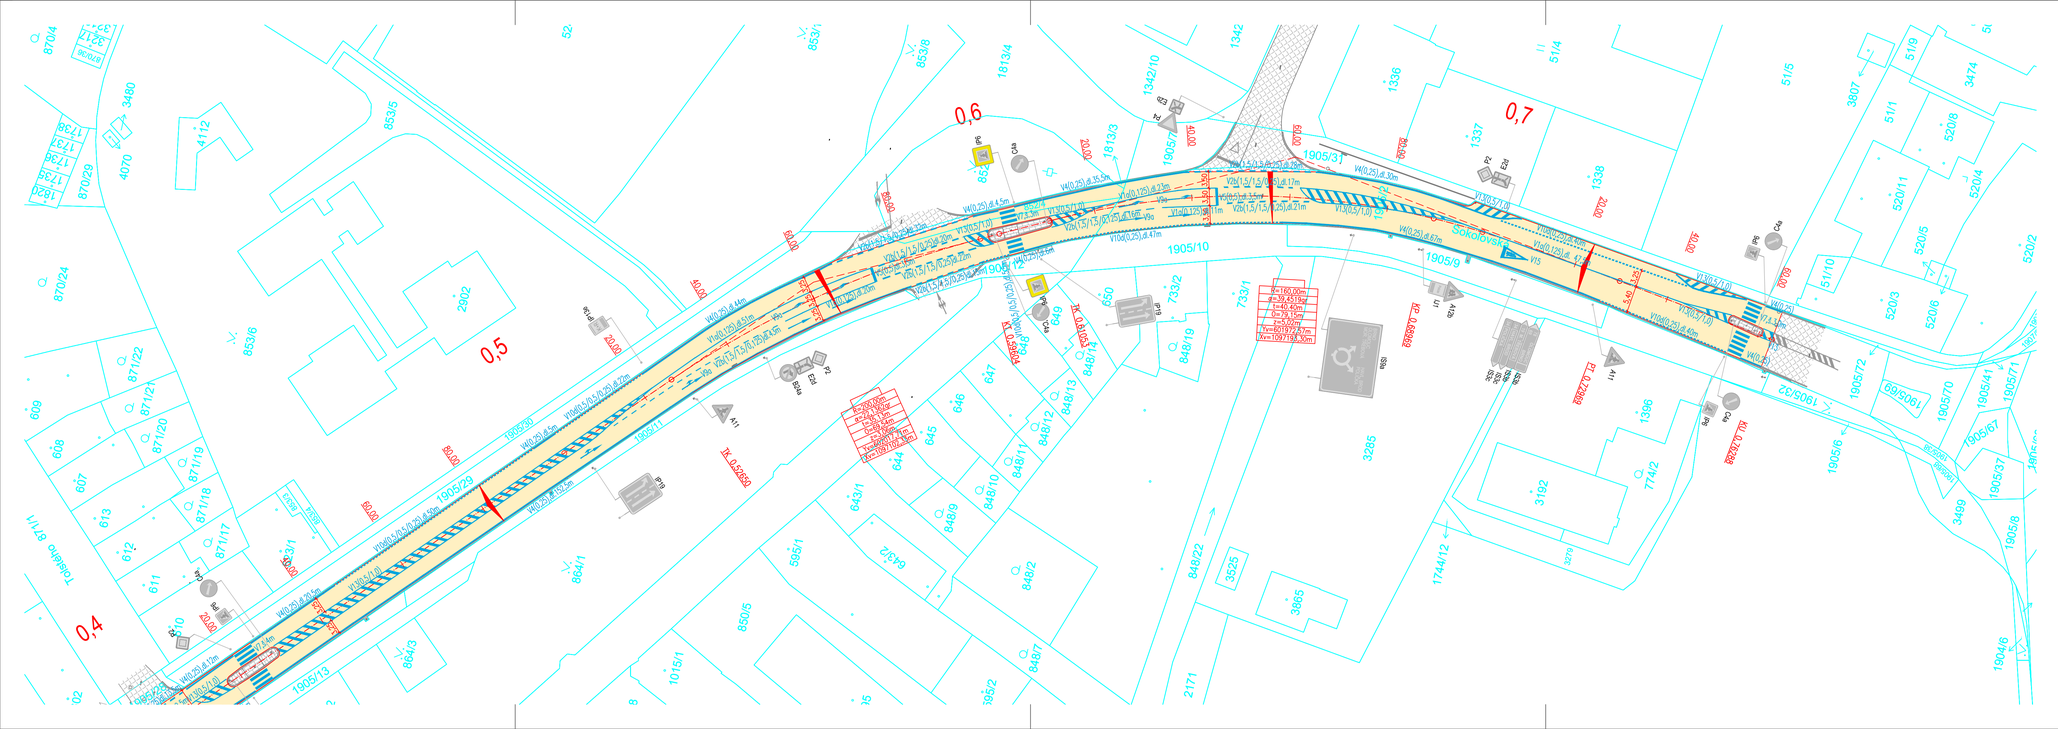

LEGENDA:

STAV	NÁVRH	
		ZAMĚŘENÍ – VÝŠKOPIS, POLOHOPIS
		KN
		HRANY NÁVRHU OPRAVY
		SILNICE II/366 – OŽK – KONSTRUKCE 1
		VODOROVNÉ DOPRAVNÍ ZNAČENÍ
		ASFALTOBETONOVÉ KOMUNIKACE
		DLÁŽDĚNÉ PLOCHY
		VODÍCÍ PROUŽEK – ŽULOVÁ DLAŽBA
		ŽLAB S MŘÍŽÍ

INŽENÝRSKÉ SÍTĚ:
informace o výskytu inženýrských sítí, vyjádření k záměru opravy a vytýčení inženýrských sítí zajistí dodavatel stavby

POZNÁMKY:
vodorovné dopravní značení bude obnoveno v původním řešení. Provedení nejprve nástřikem barvou, následně obnovení plastickými hmotami v hladkém nezměněném provedení

stanovení přechodného úpravy provozu na PK zajistí dodavatel stavby

KLAD LISTŮ:

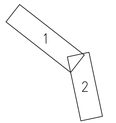

PODZEMNÍ VEDENÍ JSOU ZAKRESLENA INFORMATIVNĚ ! PODMÍNKOU ZAHÁJENÍ STAVEBNÍCH PRACÍ JE VYTÝČENÍ PODZEMNÍCH VEDENÍ A OZNÁMENÍ ZAČÁTKU STAVBY JEJICH SPRÁVCŮM !

S-JTSK

Výškový systém B.p.v.

PROJEKTANT:	VYPRACOVAL:	KONTROLOVAL:	ZPRACOVATEL:
Ing. Jakub Holý	Ing. Jakub Holý	Ing. František Haburaj, Ph.D.	DSP a.s.

INVESTOR: Správa a údržba silnic Pardubického kraje, Doubravice 98, 53353 Pardubice

KRAJ / OBEC: Pardubický kraj / Svitavy

STAVBA:
SILNICE II/366 UL. PRAŽSKÁ, SVITAVY

STAVEBNÍ OBJEKT:

ČÍSLO ZAKÁZKY:	FORMÁTY:
	5 x A4
DATUM: 4.2024	PARÉ:
STUPEŇ: ZDS	
MĚŘÍTKO: 1:500	

NÁZEV PŘÍLOHY:
SITUACE STAVBY – ČÁST 2

ČÁST:	PŘÍL. Č.:
B	2.2

DOKUMENTACE LZE UŽÍVAT POUZE VE SMYSLU PŘÍSLUŠNÉ SMLOUVY O DÍLO. VYJMEK, O JEHO ČÁST, MŮŽE BÝT KOPÍROVÁNA NEBO JINÝM ZPŮSOBEM ROZŠIŘOVÁNA POUZE PO PŘEDCHOZÍM SOUHLASU ZPRACOVATELE.