



SILNICE
PLNÁ KONSTRUKCE / ČÁSTEČNÁ

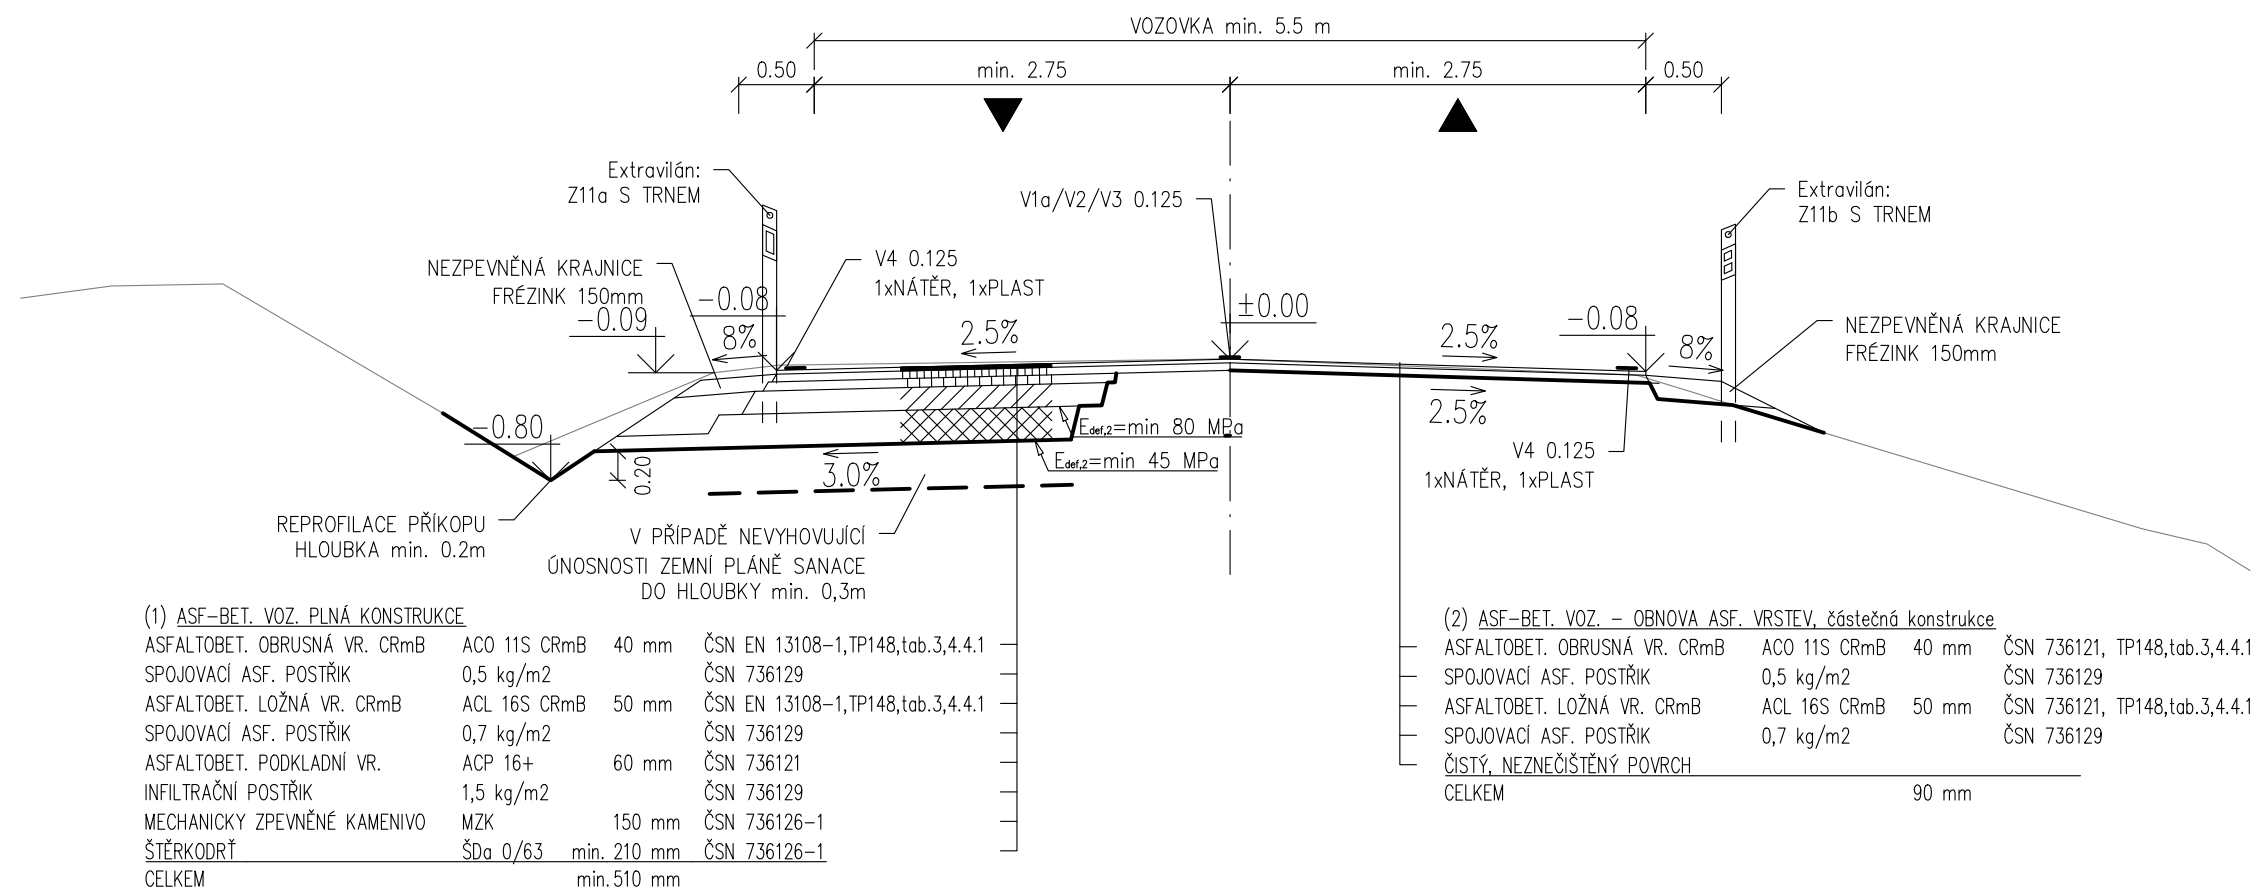

KŘÍŽOVATKA II/312 x III/312 27
VÝMĚNA OBRUBNÍKU V NÁROŽÍ

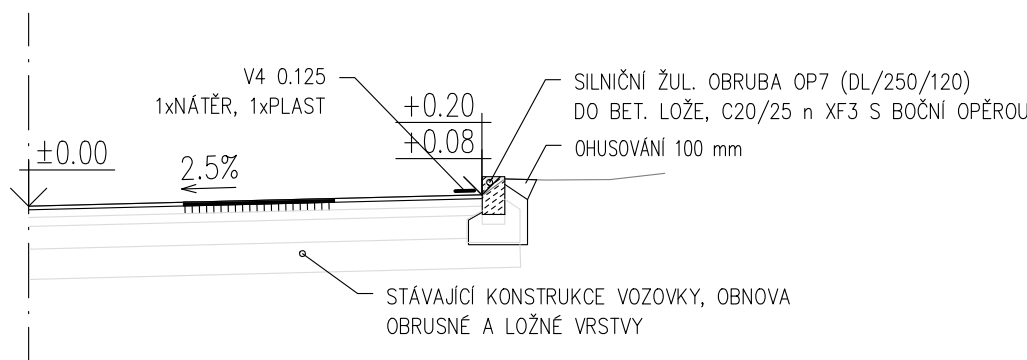

VÝŠKOVÝ SYSTÉM: B.P.V.

INVESTOR:		PARDUBICKÝ KRAJ, KOMENSKÉHO NÁM. 125, 532 11 PARDUBICE		<div><div>DHPVPRO Kounicova 688/26, 602 00 BRNO IČ: 09754083, ID: yzvvjjg</div></div>
STUPEŇ PD:		PDPS - DOKUMENTACE PRO PROVÁDĚNÍ STAVBY		
VEDOUCÍ PROJEKTU:		ING. M. JONÁŠ	ARCHIV. Č. CA 1848	
STAVEB.ČÁST:		SO101 OPRAVA VOZOVKY		ZPRACOVATEL DOKUMENTACE: DHPVPRO , spol. s r.o. Kancelář: Černopolní 39, Brno vaclav.stary@dhpvpro.cz, 603 875 291
ZODP. PROJEKTANT:		ING. V. STARÝ		FORMÁT: 2x A4 MĚŘ. 1:50 DATUM: 2024/3
VYPRACOVAL:		ING. M. JONÁŠ, ING. V. NOHÁL		
NÁZEV STAVBY:		OPRAVA SILNICE III/312 27 DOLNÍ MORAVA		
VÝKRES:		VZOROVÉ PŘÍČNÉ ŘEZY		Č. PARÉ: Č. VÝKRESU: D.101-4