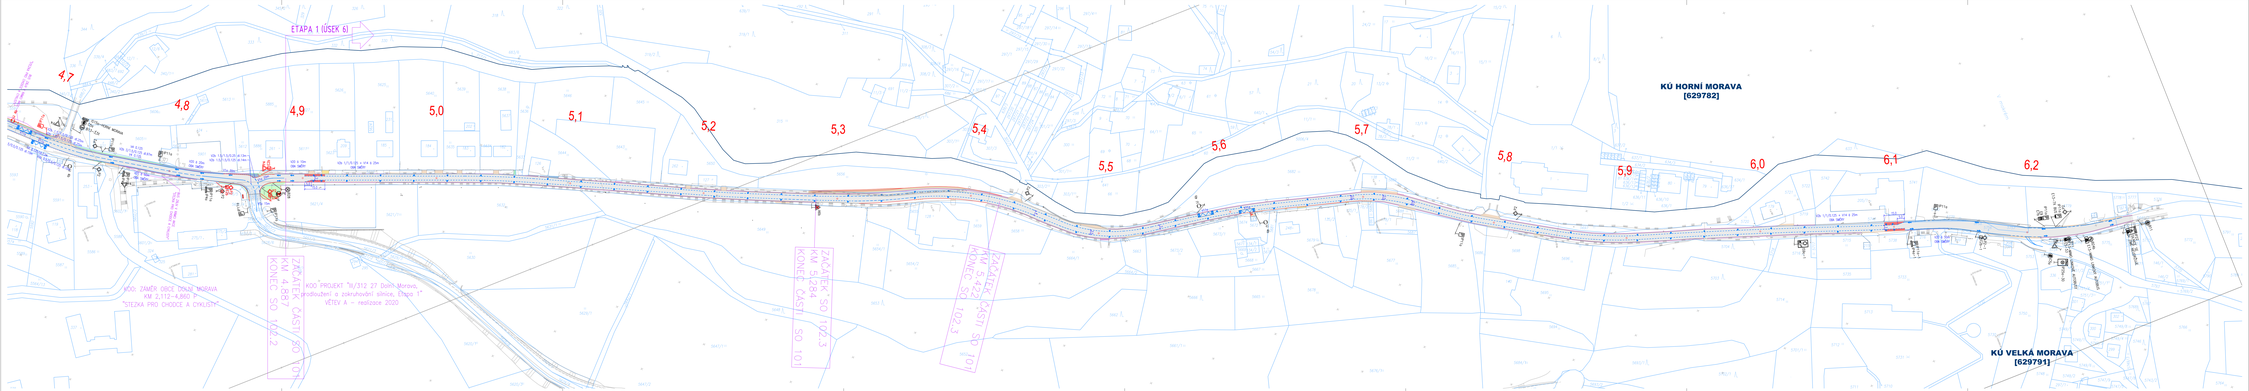

LEGENDA

- VODOROVNÉ DOPR. ZNAČENÍ – V BARVA, V PLAST
- STÁVAJÍCÍ SVISLÉ DOPR. ZNAČENÍ
- NOVÉ SVISLÉ DOPRAVNÍ ZNAČENÍ

SILNICE III/312 27

SOUŘADNÝ SYSTÉM: S-JTSK
VÝŠKOVÝ SYSTÉM: B.P.V.

INVESTOR:	PARDUBICKÝ KRAJ, KOMENSKÉHO NÁM. 125, 532 11 PARDUBICE	DHV PRO	Wurmova 2487/25, 500 09 BRNO IČ: 46746983, DIČ: CZ46746983
STUPEŇ PD:	PDPS - DOKUMENTACE PRO PROVÁDĚNÍ STAVBY		
HLAVNÍ PROJEKTU:	ING. M. JONÁŠ — autor. č.: 0220 G 01 1122		
STAVEBNÍ DÍL:	**SO 131** DEFINITIVNÍ DOPRAVNÍ ZNAČENÍ	PROJEKTANT: DHV PRO, spol. s r.o.	Kancelář Zlínský kraj, Kvítková 1960/36, Prštné, 760 01 Zlín
ZODP. PROJEKTANT:	BEL. V. JONÁŠ		
KONZULTANT:	ING. M. JONÁŠ		
KRAJ, ÚSEK/D:		MĚŘÍTKO:	1:x
	OPRAVA SILNICE III/312 27 DOLNÍ MORAVA	VÝŘ.	1:1000
		C. AKCE:	2024/1
STAVBA:	**SITUACE DOPRAVNÍHO ZNAČENÍ, ÚSEK 6, 4,9-6,3**	C. VYKRESU:	D.131.6-2