


- PŘEHLEDNÁ MAPA

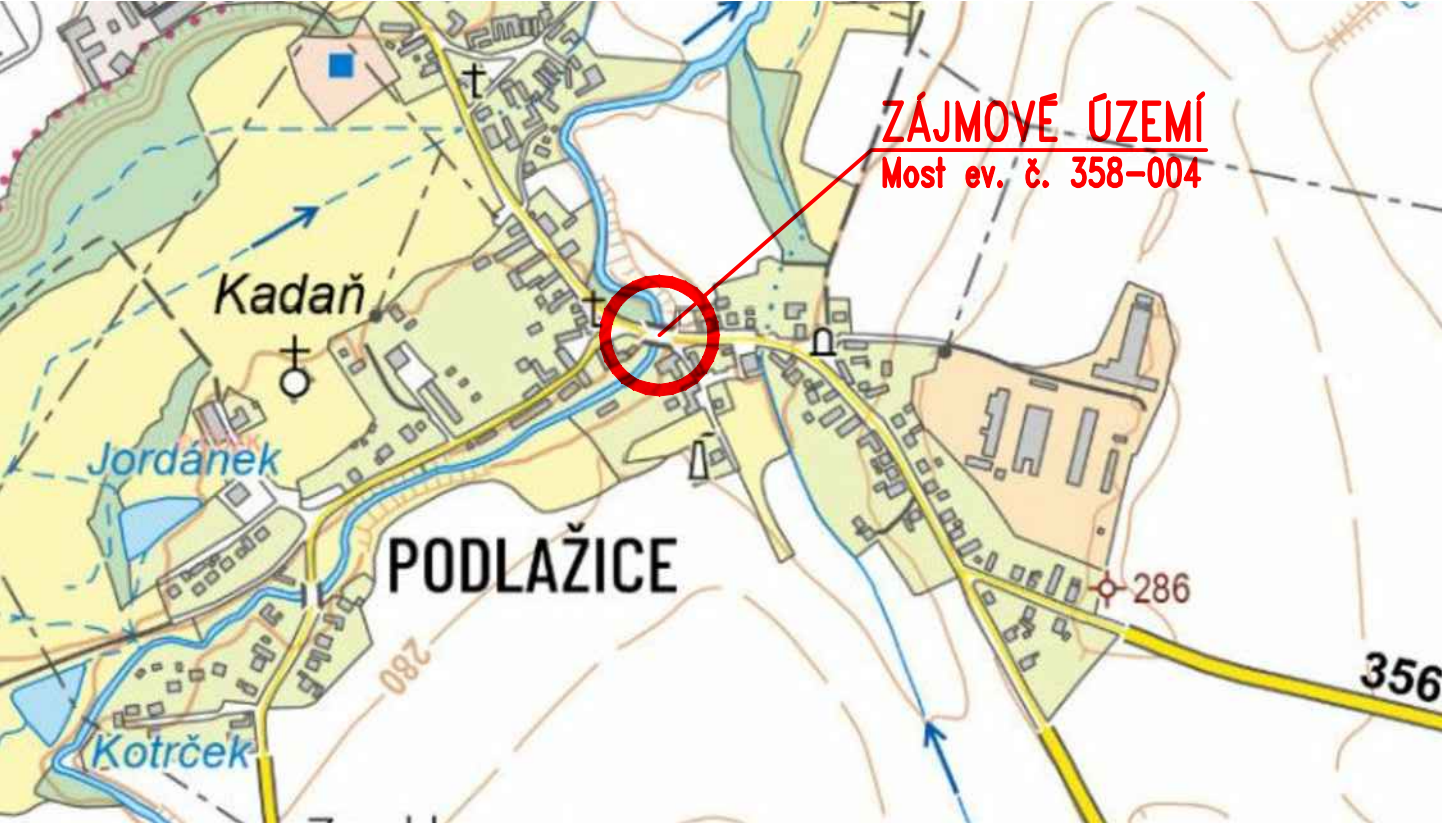

- PŘEHLEDNÁ MAPA



- PŘEHLEDNÁ MAPA
- ORTOFOTOMAPA



C.
PDPS

SOUŘADNICOVÝ SYSTÉM: S-JTSK

VÝŠKOVÝ SYSTÉM: BpV

KRESLIL:	KOLEKTIV	
ZPRACOVAL:	ING. FRANTIŠEK DOUBRAVSKÝ	<i>frantisek.doubravsky</i>
TECHNICKÁ KONTROLA:	ING. JAN BURSA	<i>jan.bursa</i>
ZODPOVĚDNÝ PROJEKTANT:	ING. JAN BURSA	<i>jan.bursa</i>
HLAVNÍ PROJEKTANT:	ING. FRANTIŠEK DOUBRAVSKÝ	<i>frantisek.doubravsky</i>
KRAJ: PARDUBICKÝ	OKRES: CHRUDIM	OBEC: PODLAŽICE

INVESTOR: SPRÁVA A ÚDRŽBA SILNIC PADUBICKÉHO KRAJE

AKCE:

MOST EV. Č. 358-004 PODLAŽICE

OBJEKT: C. SITUAČNÍ VÝKRESY

OBSAH:

PŘEHLEDNÉ MAPY



FÖRSTEROVA Č.P. 175, 566 01 VYSOKÉ MÝTO
EMAIL: MDS@MDSPROJEKT.CZ

STUPEŇ:	PDPS
ZAK.ČÍSLO:	3033-24-3
ARCHIVNÍ ČÍSLO:	3033
DATUM:	06/2024
FORMÁT:	2xA4
MĚŘÍTKO:	-
ČÍSLO SOUPRAVY:	ČÍSLO PŘÍLOHY:
	C.1.