


a) V KOMUNIKACI

b) VE VOLNÉM TERÉNU

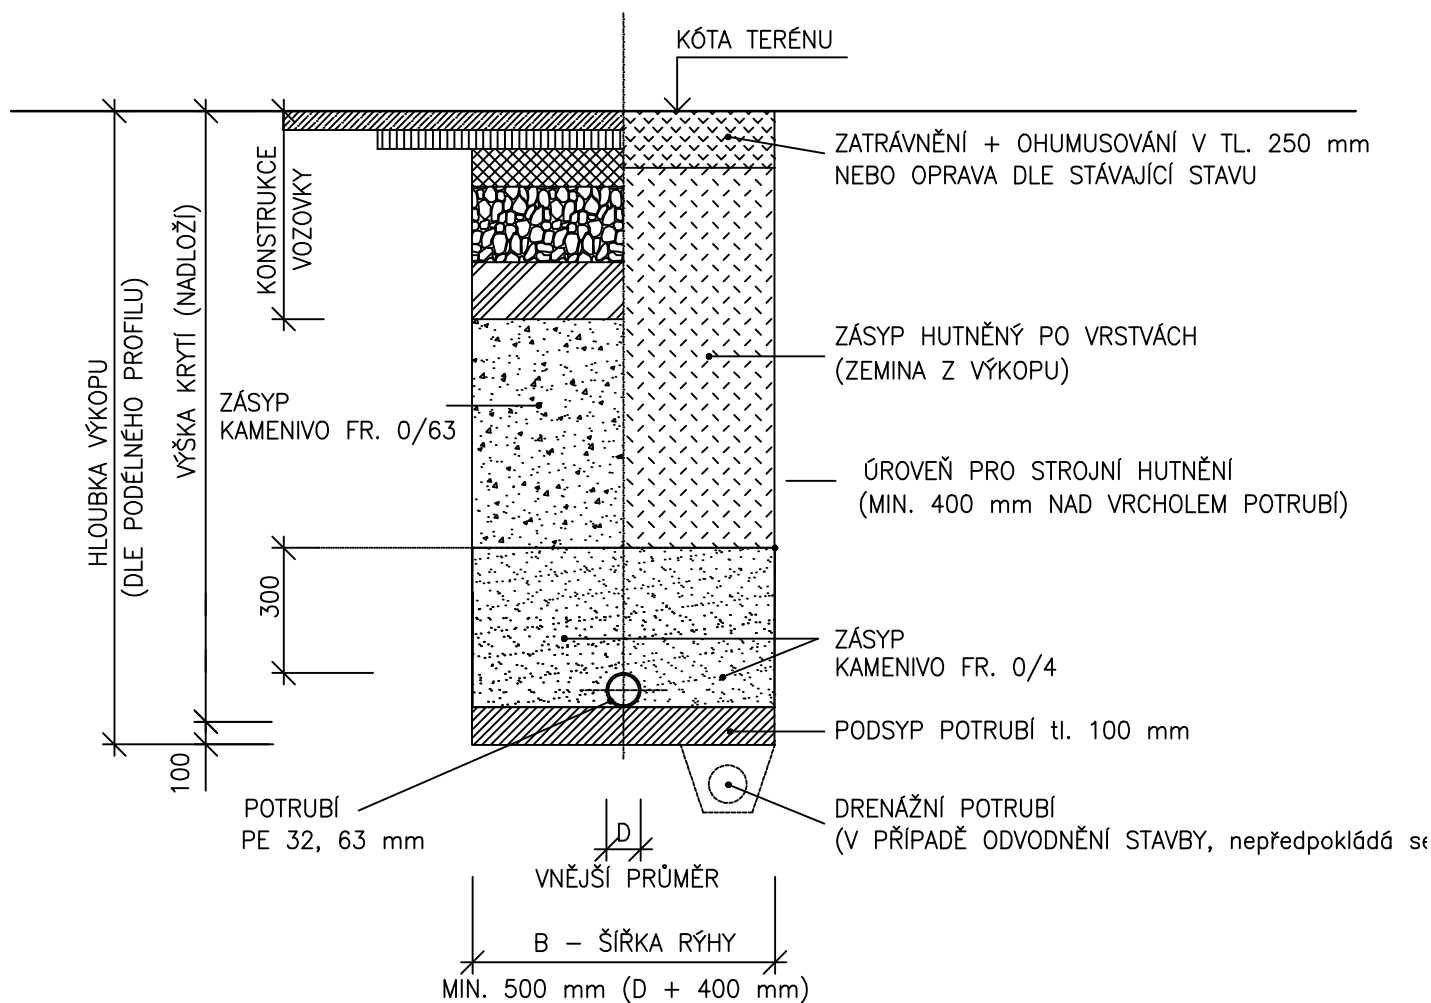

Zodpovědný projektant	Vypracovala	Technická kontrola	<div>KOZPLEX CR</div>	
Ing. Kamil Urbánek	Ing. Kamil Urbánek	Ing. Kamil Urbánek		
Kraj: Pardubický	Obec s rozšířenou působností: Chrudim			
Stavebník: Správa a údržba silnic Pardubického kraje				
<div>VODOVOD</div> <div>AREÁL CESTMISTROVSTVÍ TŘEMOŠNICE</div>			Stupeň	Územní souhlas
			Datum	Říjen 2024
			Zakázkové číslo	2024-365
			Formát	1A4
<div>VZOROVÉ ULOŽENÍ POTRUBÍ</div>			Měřítko: 1:20	Příloha: P.2