


EXTRAVILÁN
kat. S 7,5/70
v násypu
km 0,000 - 0,197

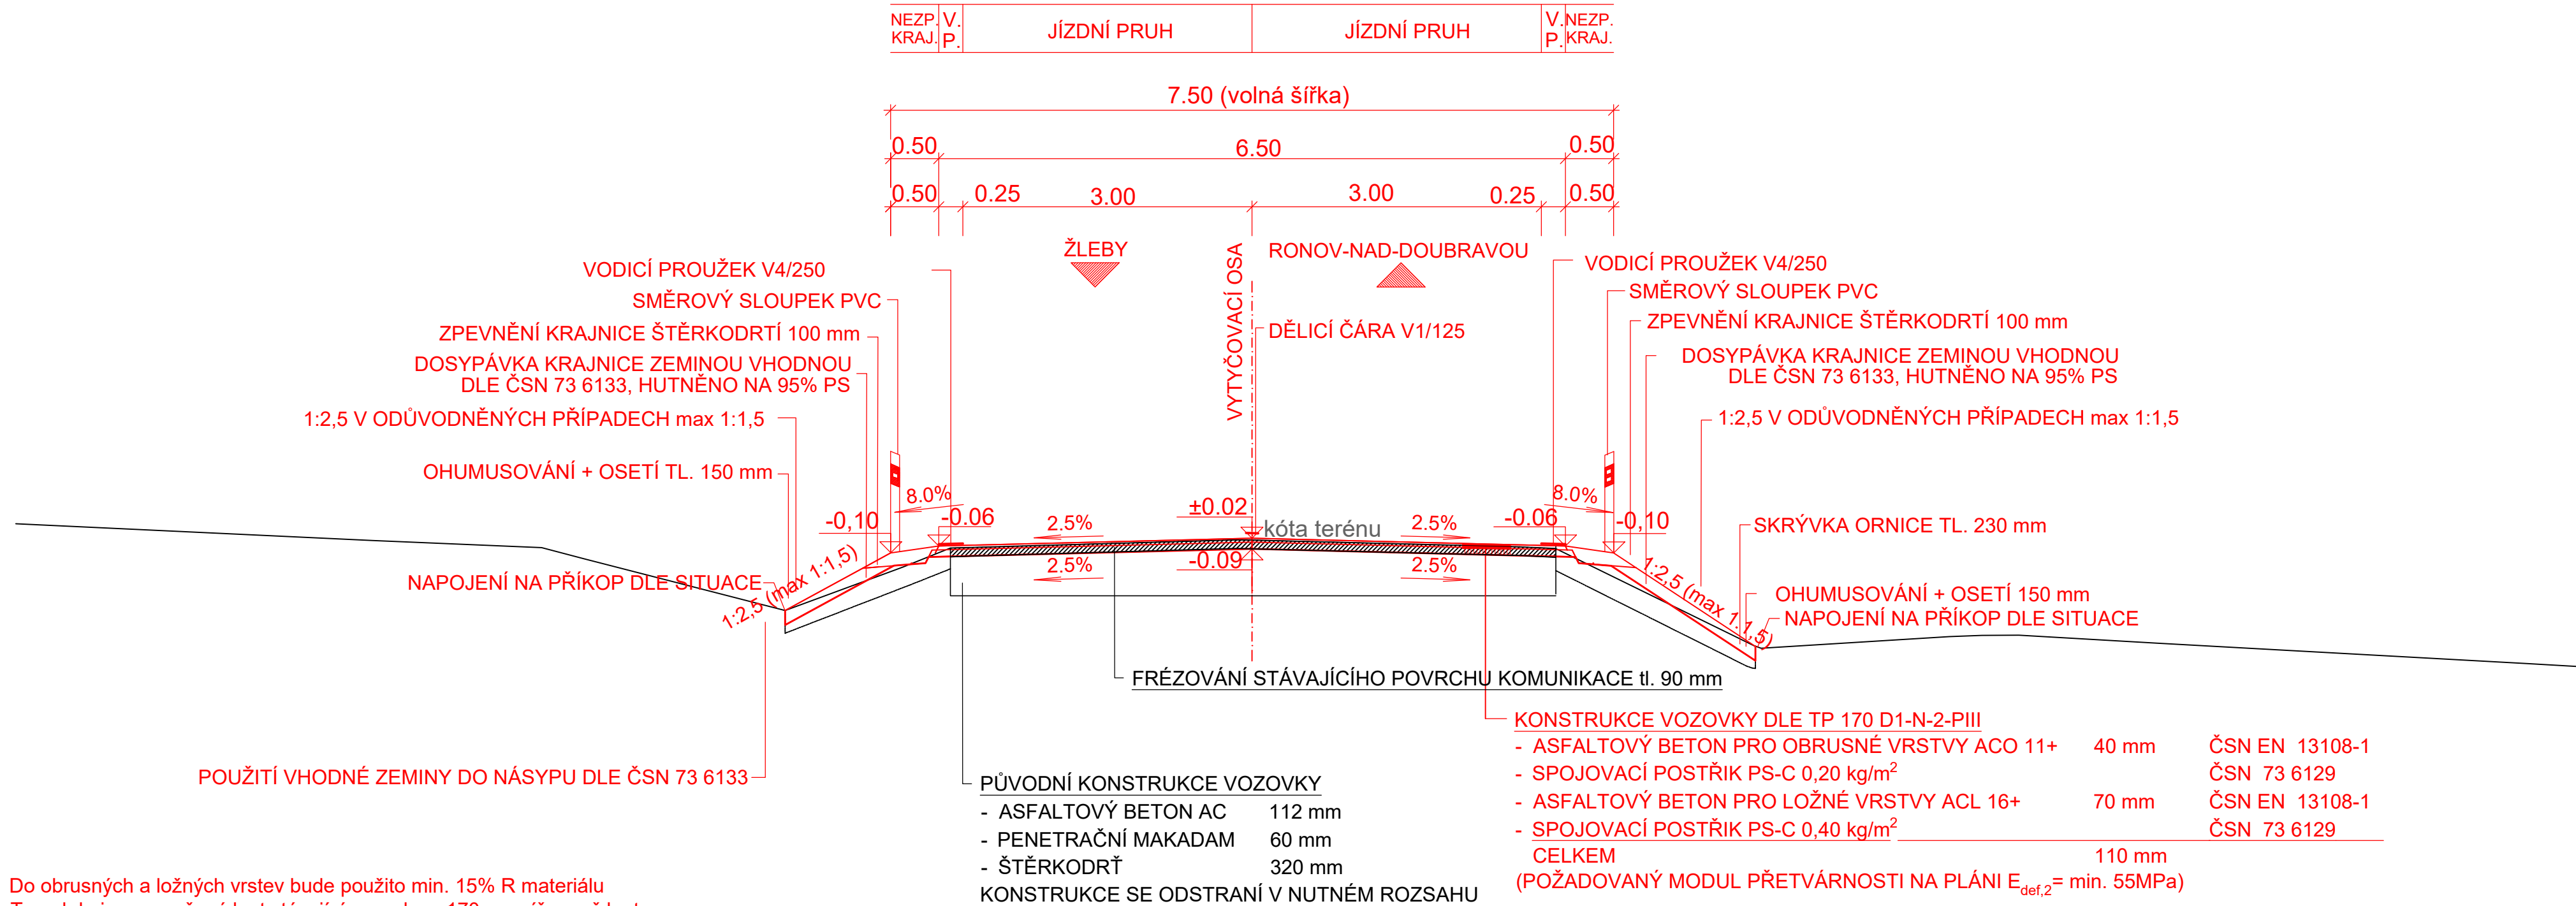

VYSKSYS		SOURSYS	
6			
5			
4			
3			
2			
1			
REVIZE	POPIS	DATUM	SCHVÁLIL

Sweco a.s. Táborská 31, 140 16 Praha 4 IČO: 26475081 www.sweco.cz	VYPRACOVAL		Ing. Luarsabov
	PROJEKTANT		Ing. Luarsabov
	HL. PROJEKTANT		Ing. Göpfertová
	TECH. KONTROLA		Ing. Landa
	ŘEDITEL DIVIZE		Ing. Kyp
OBJEDNATEL: Správa a údržba silnic Pardubického kraje	ČÍSLO ZAKÁZKY		11 6276 0800
	STUPEŇ		PDPS
	DATUM		7/2024
	FORMÁT		4xA4
	MĚŘÍTKO		1:50
PŘÍLOHA: Vzorový příčný řez km 0.000 - 0.197	ARCHIVNÍ ČÍSLO		
	ČÍSLO PŘÍLOHY		D.101.4.1
			ver
			rev