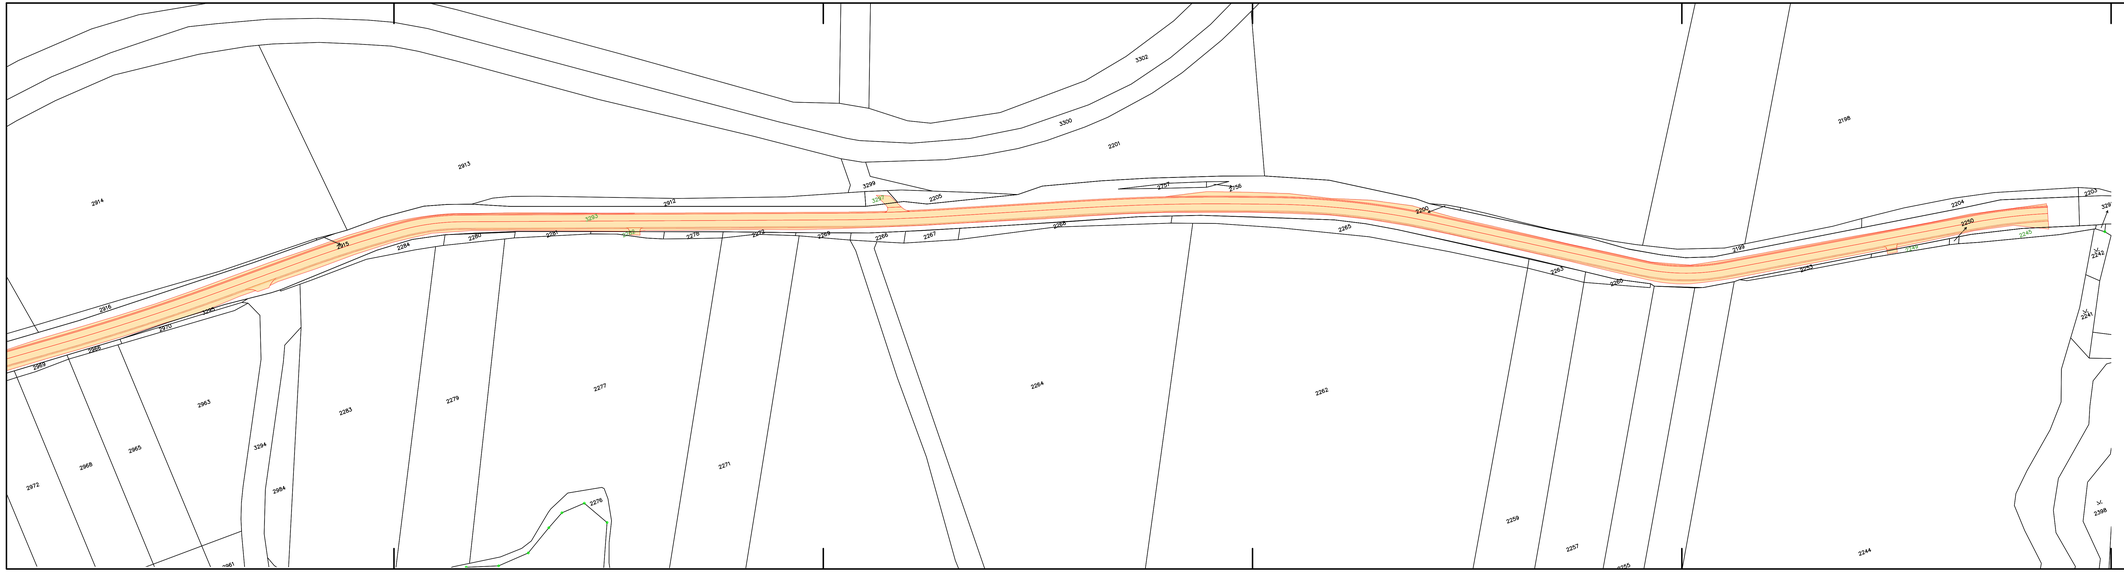

LEGENDA:

- Plocha pozemku trvalého záboru
- Hranice parcel
- Hranice návrhu komunikace
- 2279 Číslo parcely
- 2279 Číslo parcely dotčené stavbou

VYSKSYS			SOURSYS
6			
5			
4			
3			
2			
1			
REVIZE	POPIS	DATUM	SCHVÁLIL

Sweco a.s.
Táborská 31, 140 16 Praha 4
IČO: 26475081 www.sweco.cz

VYPRACOVAL	Ing. Luarsabov
PROJEKTANT	Ing. Luarsabov
HL. PROJEKTANT	Ing. Göpfertová
TECH. KONTROLA	Ing. Landa
ŘEDITEL DIVIZE	Ing. Kyjo
ČÍSLO ZAKÁZKY	11 6276 0800
STUPEŇ	PDPS
DATUM	7/2024
FORMÁT	6xA4
MĚŘÍTKO	1:1000
ARCHIVNÍ ČÍSLO	

OBJEDNATEL:
Správa a údržba silnic Pardubického kraje

Silnice II/337 Třemošnice - hranice Pk, úsek A

PŘÍLOHA:
Situace záborů - část 2

ČÍSLO PŘÍLOHY: G.2.2

VST
TIRV

Tato dokumentace včetně všech příloh (a výjimku dat poskytnutých objednatelem) je dílem/em vlastnickým autorské spoločnosti Sweco a.s. Objednatel této dokumentace je oprávněn užít dílo/a pouze pro účely a v rozsahu stanoveném smlouvou o dílo, jakož i pro účely a v rozsahu vyplývajícím z právních předpisů týkajících se užití díla/ děl. Objednatel není oprávněn bez předchozího výslovného souhlasu objednatele zpřístupnit tuto dokumentaci ani její části jakýmkoli způsobem třetím osobám, kapitolové (ani jinými způsobem rozmnožovat nebo zpřístupňovat dalším osobám.
Poznámka: Podpisy zpracovatelů jsou připojeny pouze k výtisku číslo 01 nebo originálu přílohy (matrice).

Název souboru D.101.2.2_Koordinacni_situace_vykres