


Příčný řez 1
km 1,580

Komunikace kategorie S9,5
v přímé v násypu

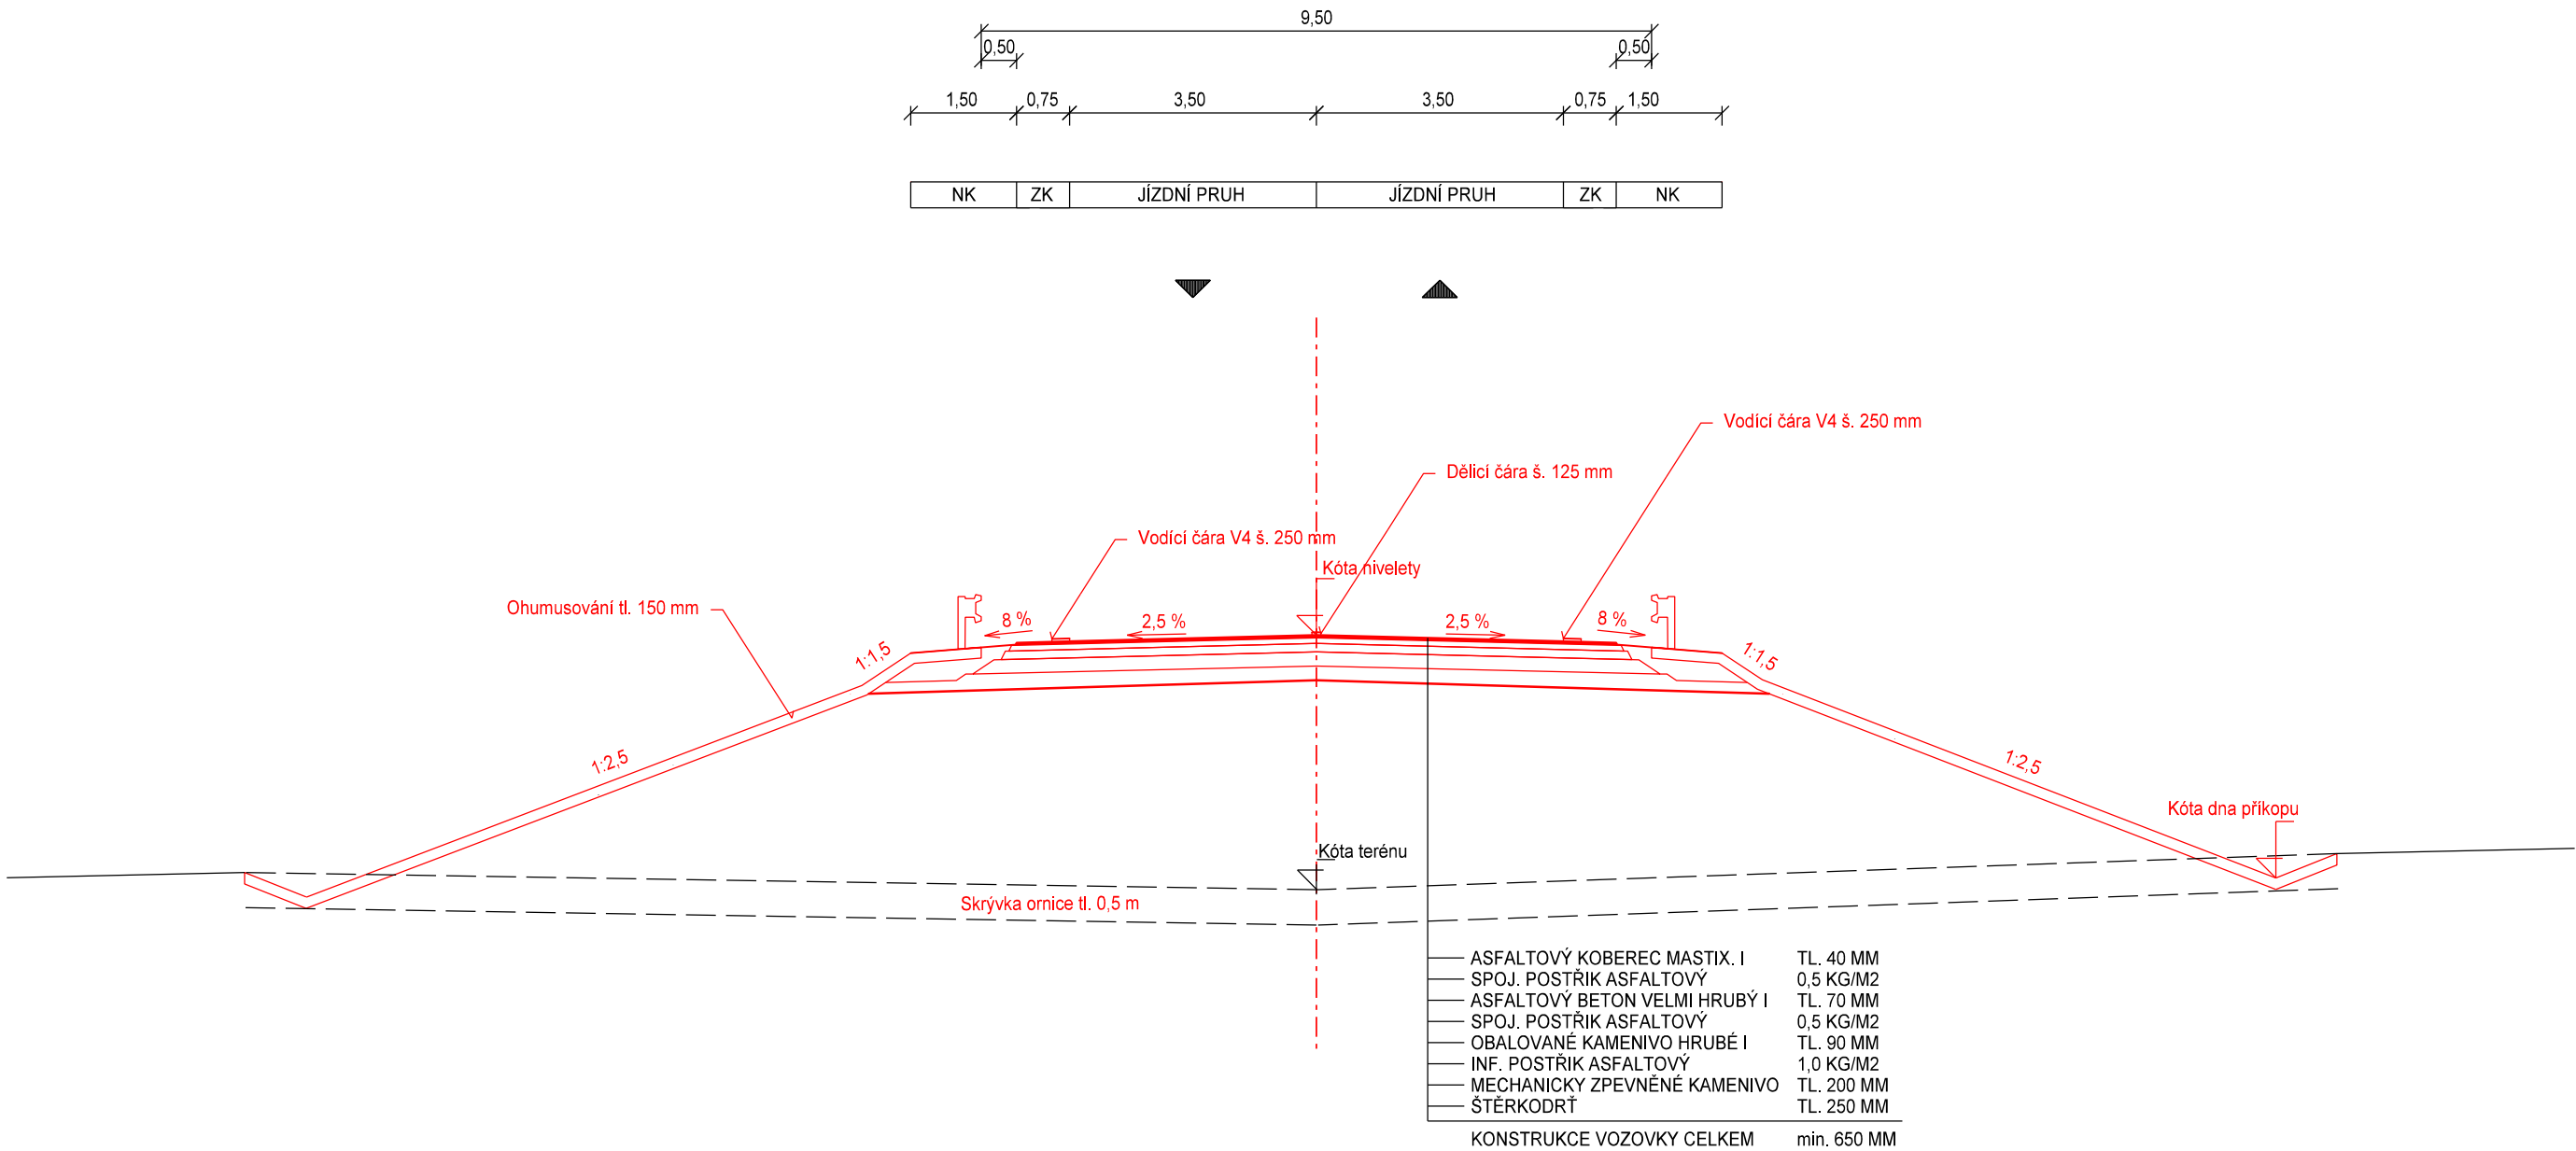

VÝŠKOVÝ SYSTÉM Bpv SOUŘADNICOVÝ SYSTÉM S-JTSK

Číslo změny:	Obsah změny:	Datum změny:
01	-	-
02	-	-
03	-	-

Investor:	Objednatel:
Správa a údržba silnic Pardubického kraje Doubravice 98 533 53 Pardubice	Správa a údržba silnic Pardubického kraje Doubravice 98 533 53 Pardubice

Generální projektant:	SUDOP PRAHA a.s. Olšanská 1a, 130 80 Praha 3 tel.: +420 267 094 111 e-mail: praha@sudop.cz	Hlavní inženýr projektu: ING. MATĚJ MAREŠ
		Garant profese: -

Středisko: 205 - KONCEPCE DOPRAVY			
Vedoucí střediska:	Odpovědný projektant SO, IO, PS:	Vypracovala:	Kontroloval:
ING. ANDREA PLÍŠKOVÁ	ING. MATĚJ MAREŠ	ING. POLINA ZAYATS	MATĚJ MAREŠ

Název akce:	Číslo smlouvy: 22-038.205	
Pardubice západní tangenta	Projektový stupeň: TS	
Část:	Datum: 09/2022	
B Výkresová část	Číslo části: B.5	
Název přílohy:	Měřítko: 1:100	Počet formátů: 3 x A4
Příčný řez 1	Číslo přílohy: B.5.1	