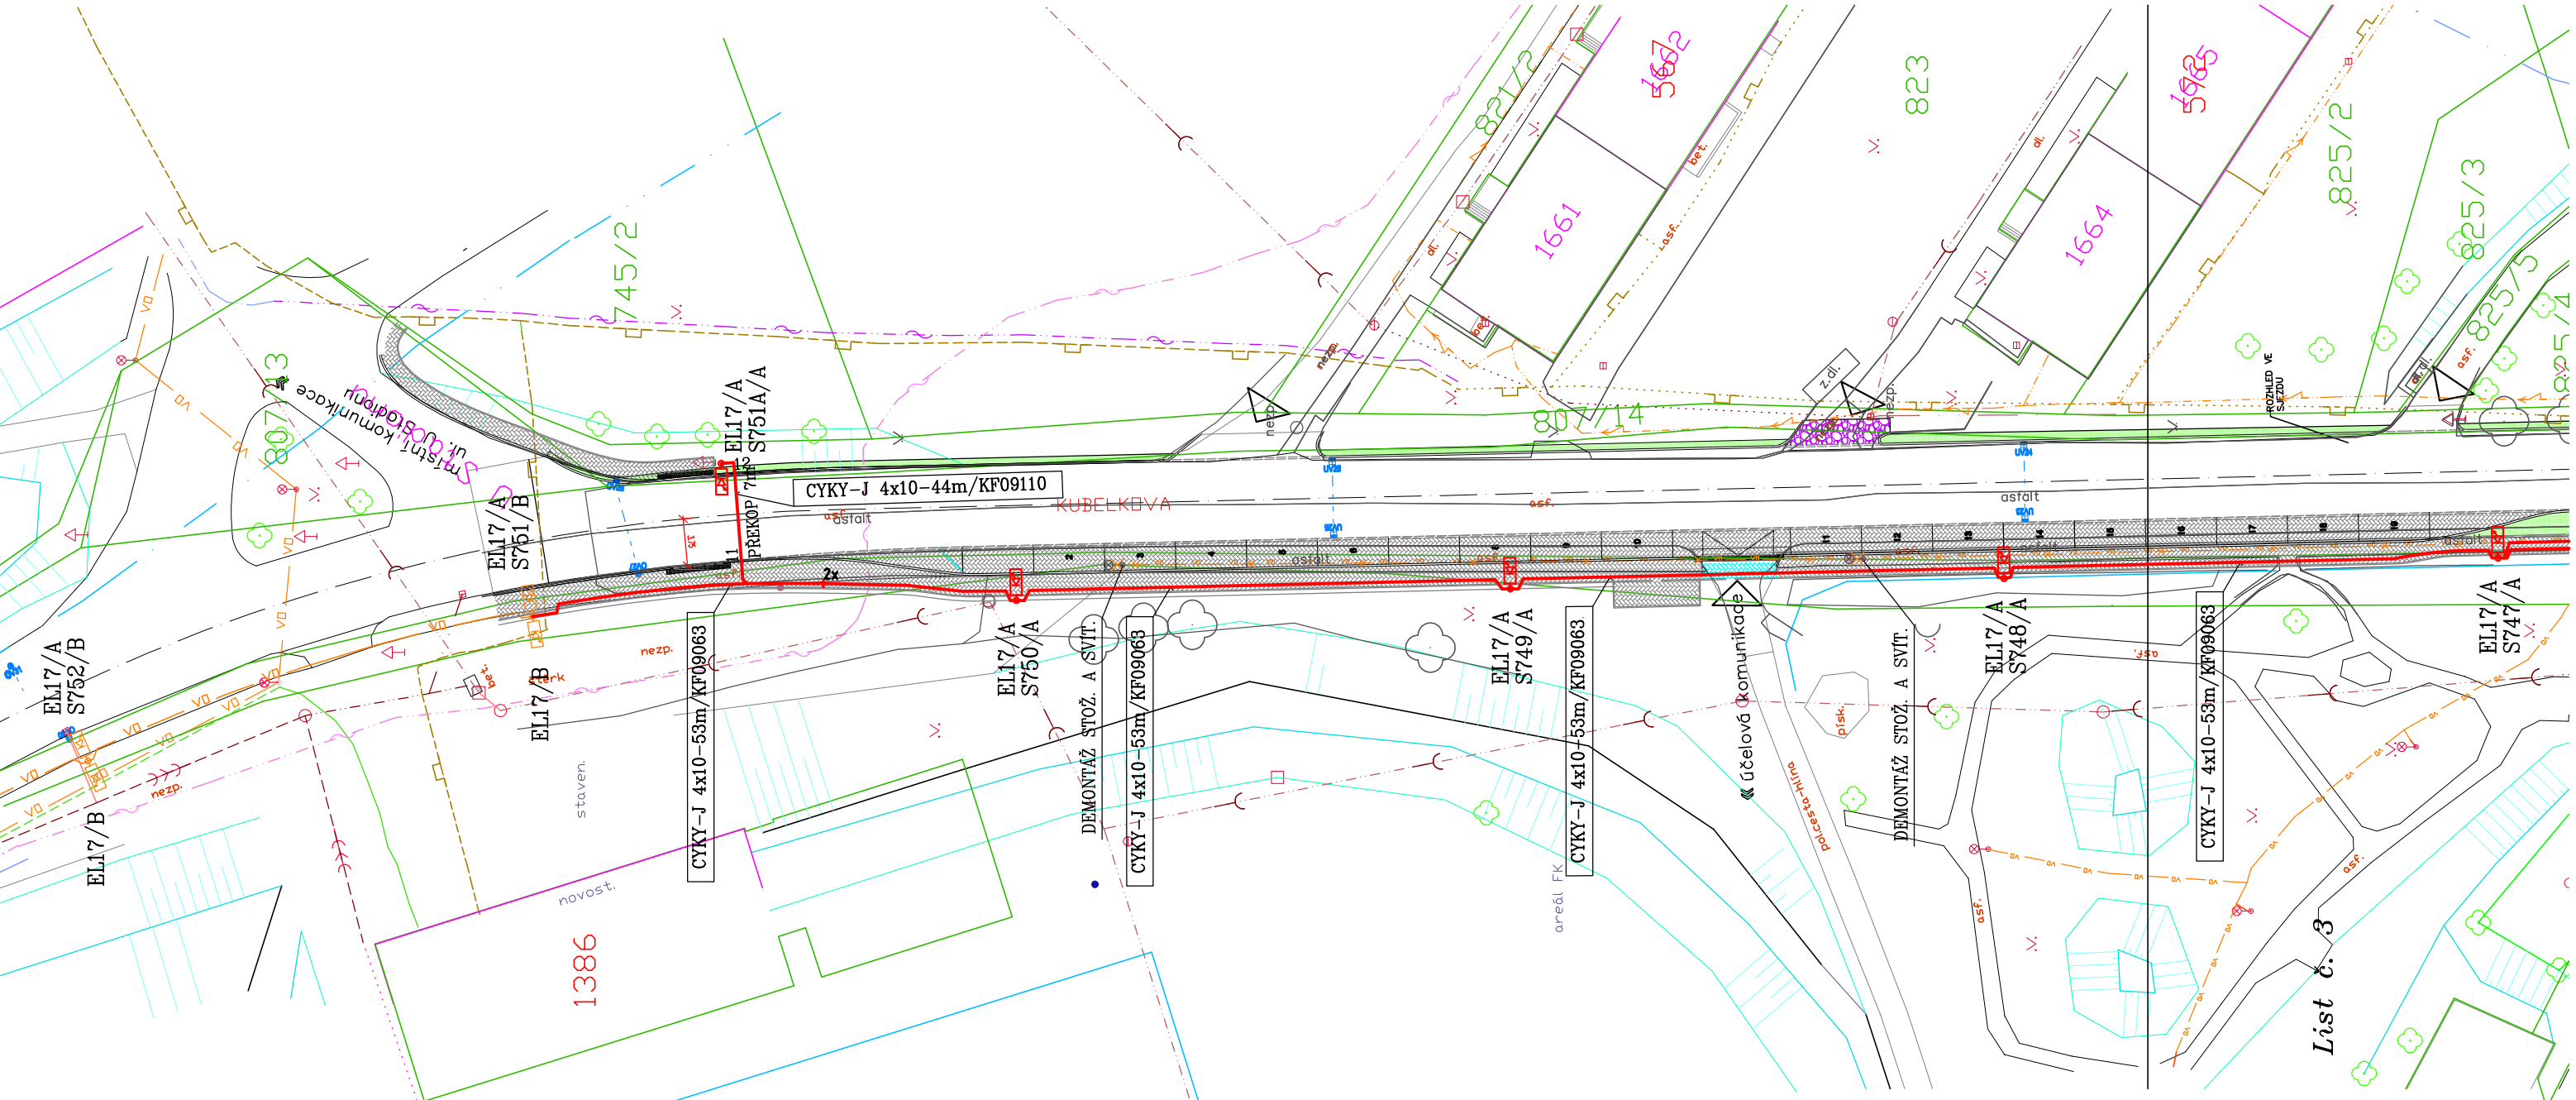

Stavebník/investor:	**Město Česká Třebová** **Staré náměstí 78, 560 02 Česká Třebová** **www.ceska-trebova.cz, IČ: 002 78 653**	

Generální projektant:	**PRODIN a.s.** **K Vápence 2745, 530 02 Pardubice** **T: +420 466 055 130 IČO: 252 92 161** **E: info@prodin.cz**		PRODIN SKUPINA VENTIO
Hlavní projektant (HIP):	**HIP**	**Souřadný systém:**	**S-JTSK, B.p.v.**

Název stavby/akce:	**"Oprava chodníků Kubelkova ul. v České Třebové - etapa 2"**	**Zakázka:**	**31/23/4082.208**
		Datum:	**06/2024**
Místo stavby	**Česká Třebová; Pardubický kraj** **k.ú. Česká Třebová**	**Stupeň dokumentace:**	**PDPS**
Název části:		**Označení části:**	**D1.2**
Název objektu:	**SO 401 - VEŘEJNÉ OSVĚTLENÍ**	**Označení objektu:**	**SO401**
Odpovědný projektant:	**Ing. Michal Hornýš**	**Formát:**	**2XA4**
Zpracovatel přílohy:	**Ing. Vlastimil Šplíchal**	**Měřítko:**	**1:500**
Název přílohy:	D.1.2.3 Situace a schéma VO	**Číslo přílohy:** 02-list 4	**Č.paré:**