


PODÉLNÝ PROFIL CHODNÍKU  
1:500/50

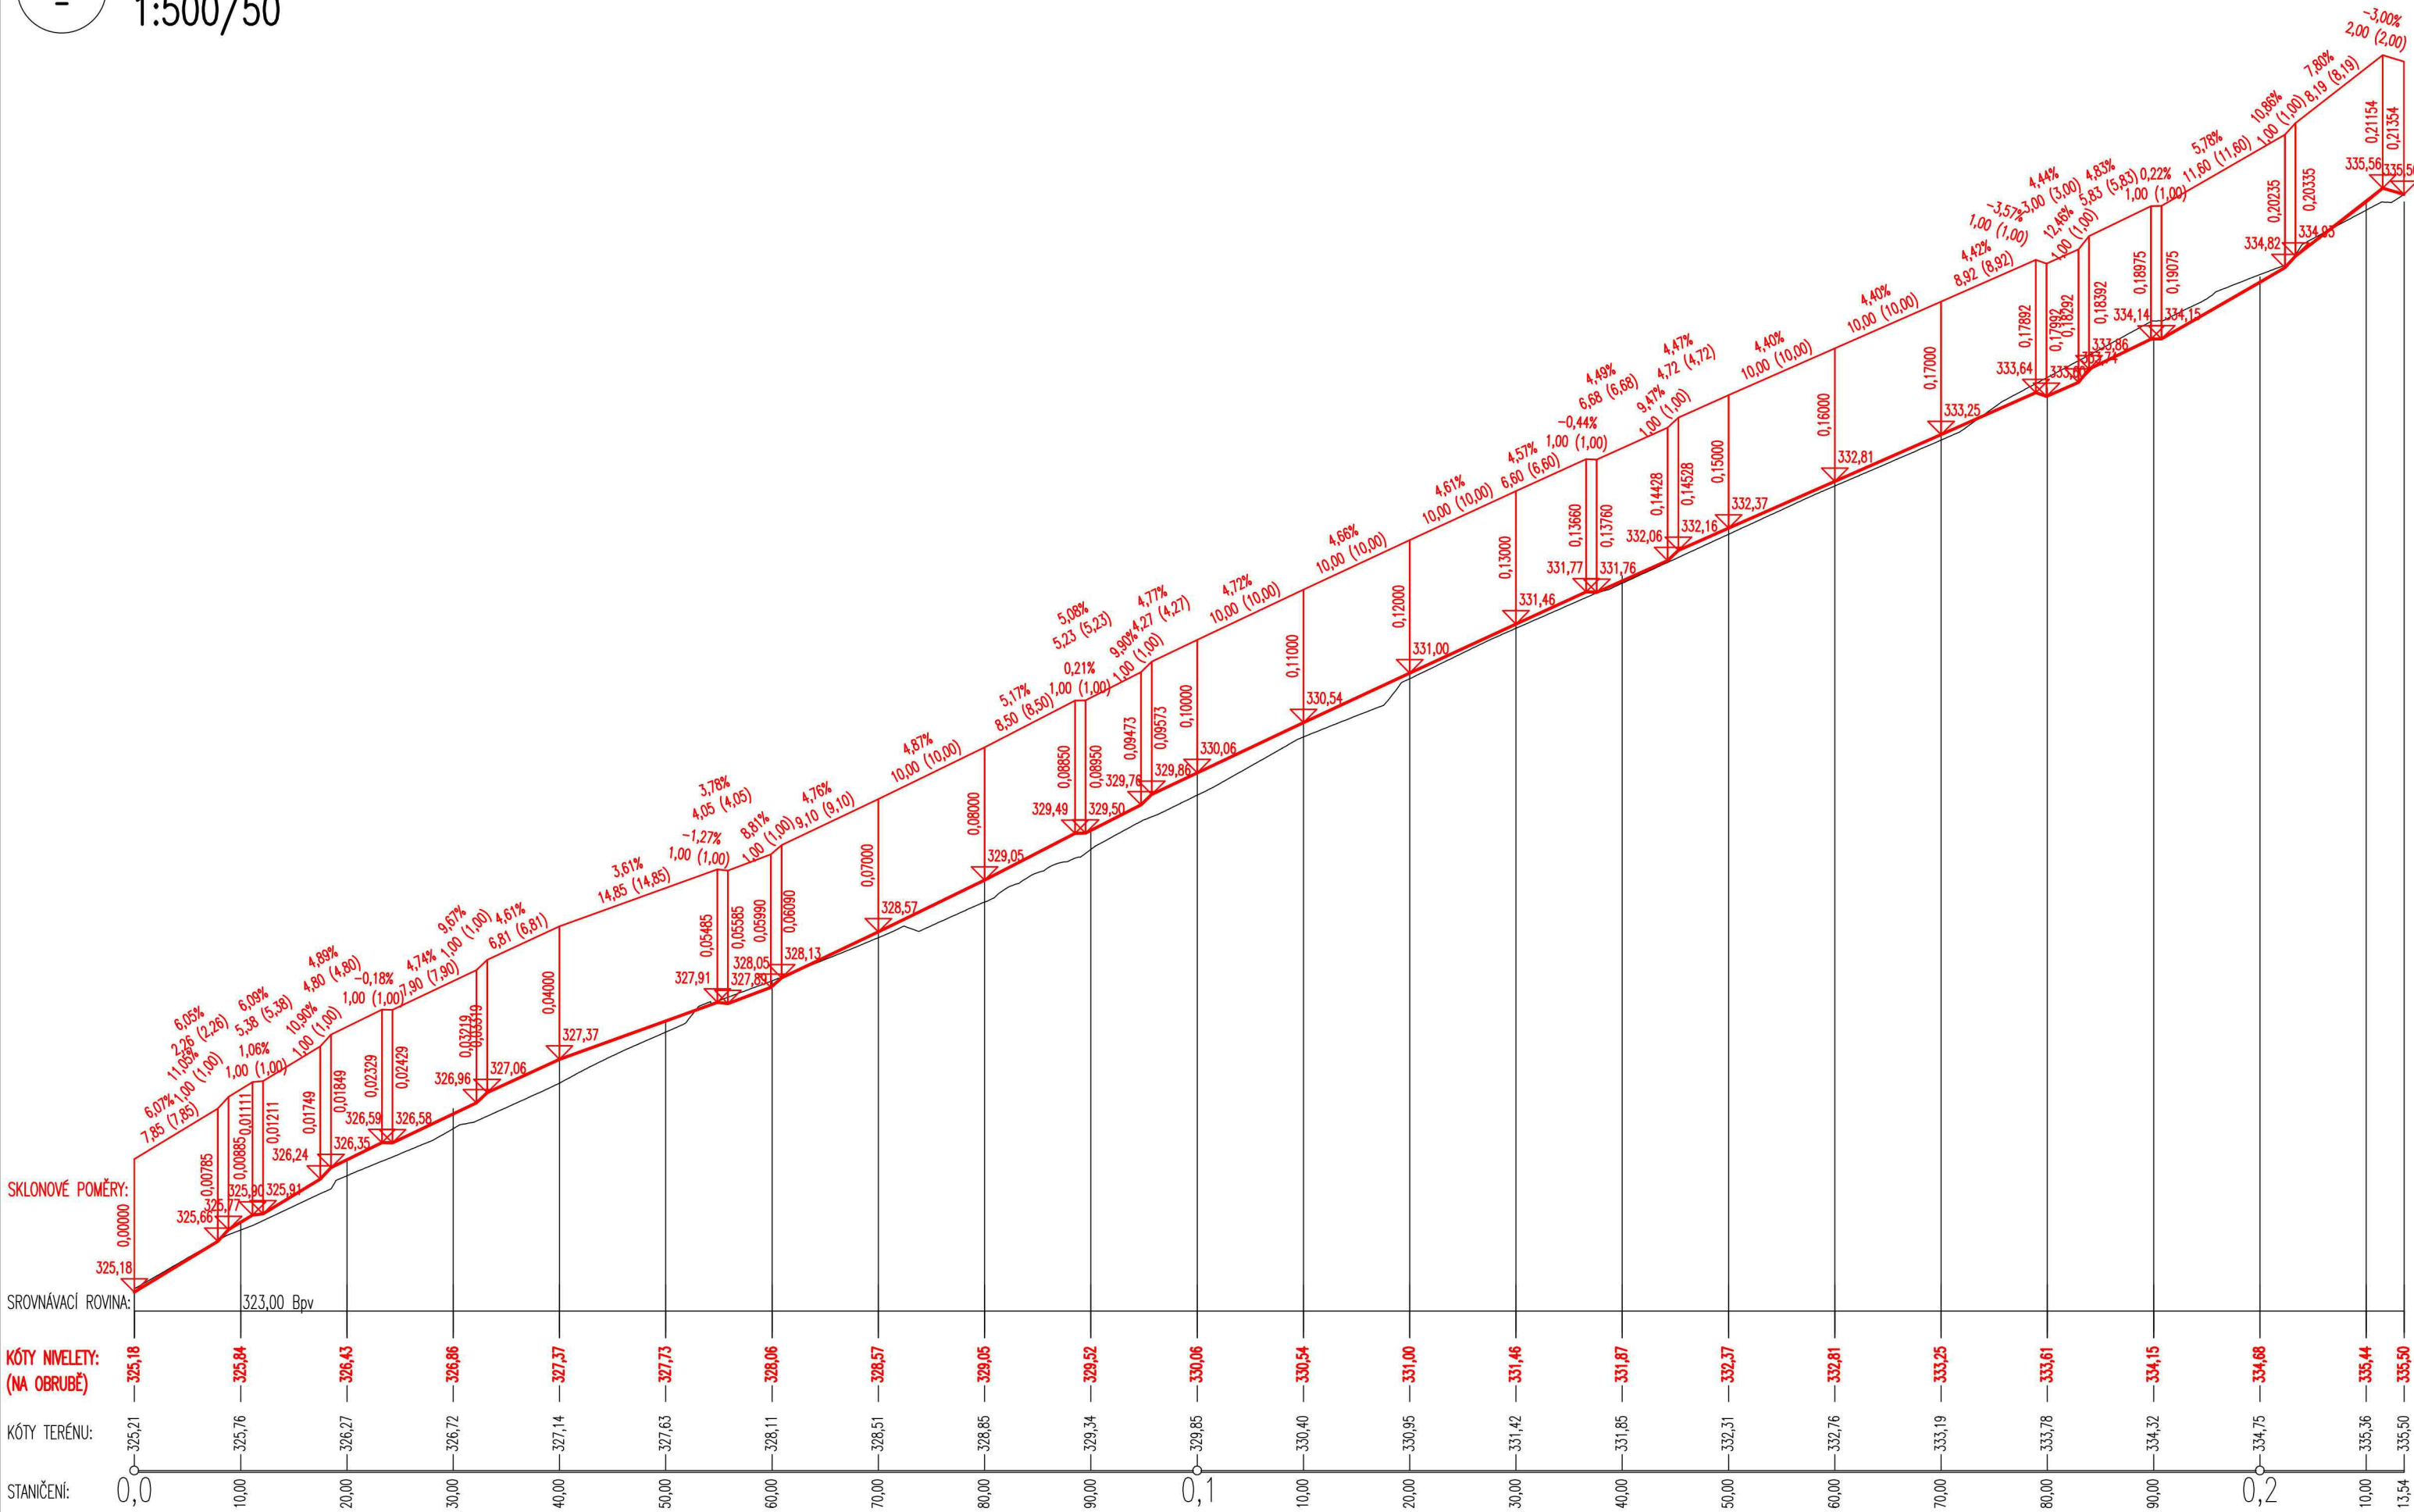

D.1.3. - SO 103  
DUSP+PDPS

SOUŘADNICOVÝ SYSTÉM: S-JTSK  
VÝŠKOVÝ SYSTÉM: BpV

KRESLIL:	MILOŠ BEDNÁŘ, DIŠ.	<i>Bednář</i>
ZPRACOVAL:	MILOŠ BEDNÁŘ, DIŠ.	<i>Bednář</i>
TECHNICKÁ KONTROLA:	ING. JAN BURSA	<i>J. Bursa</i>
ZODPOVĚDNÝ PROJEKTANT:	ING. JAN BURSA	<i>Bednář</i>
HLAVNÍ PROJEKTANT:	MILOŠ BEDNÁŘ, DIŠ.	<i>Bednář</i>



FÖRSTEROVA Č.P. 175, 566 01 VYSOKÉ MÝTO  
EMAIL: MDS@MDSPROJEKT.CZ

KRAJ: PARDUBICKÝ	OKRES: CHRUDIM	OBEC: NAČEŠICE	STUPEŇ:	DUSP+PDPS
INVESTOR: Pardubický kraj, Správa a údržba silnic Pardubického kraje, Doubravice 98, 533 53 Pardubice			ZAK.ČÍSLO:	2597-21-3
AKCE: Silnice III/337 44, III/337 81, chodník a odstavné plochy, Načešice			ARCHIVNÍ ČÍSLO:	2597
OBJEKT: D.1.3. - SO 103 - OBNOVA CHODNÍKŮ A VJEZDŮ PODÉL SILNICE III/33744			DATUM:	01/2022
OBSAH: PODÉLNÝ PROFIL CHODNÍKU			FORMÁT:	3x44
			MĚŘÍTKO:	1:500/50
			ČÍSLO SOUPRAVY:	ČÍSLO PŘÍLOHY: D.1.3.3.