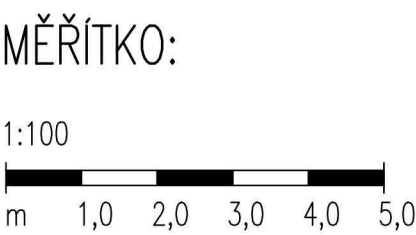
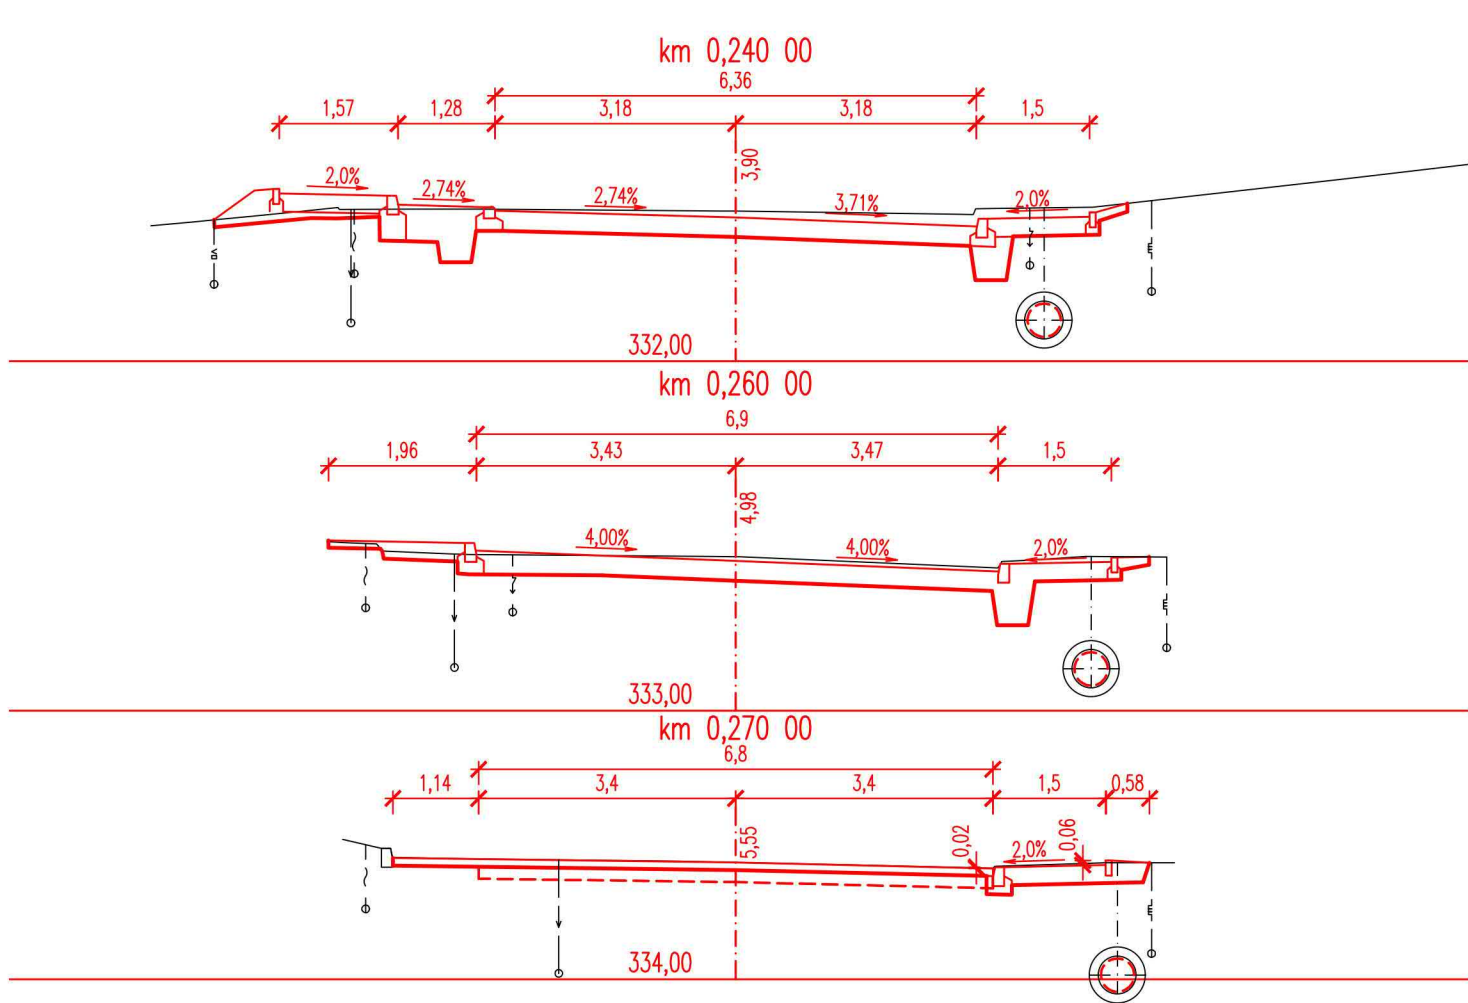
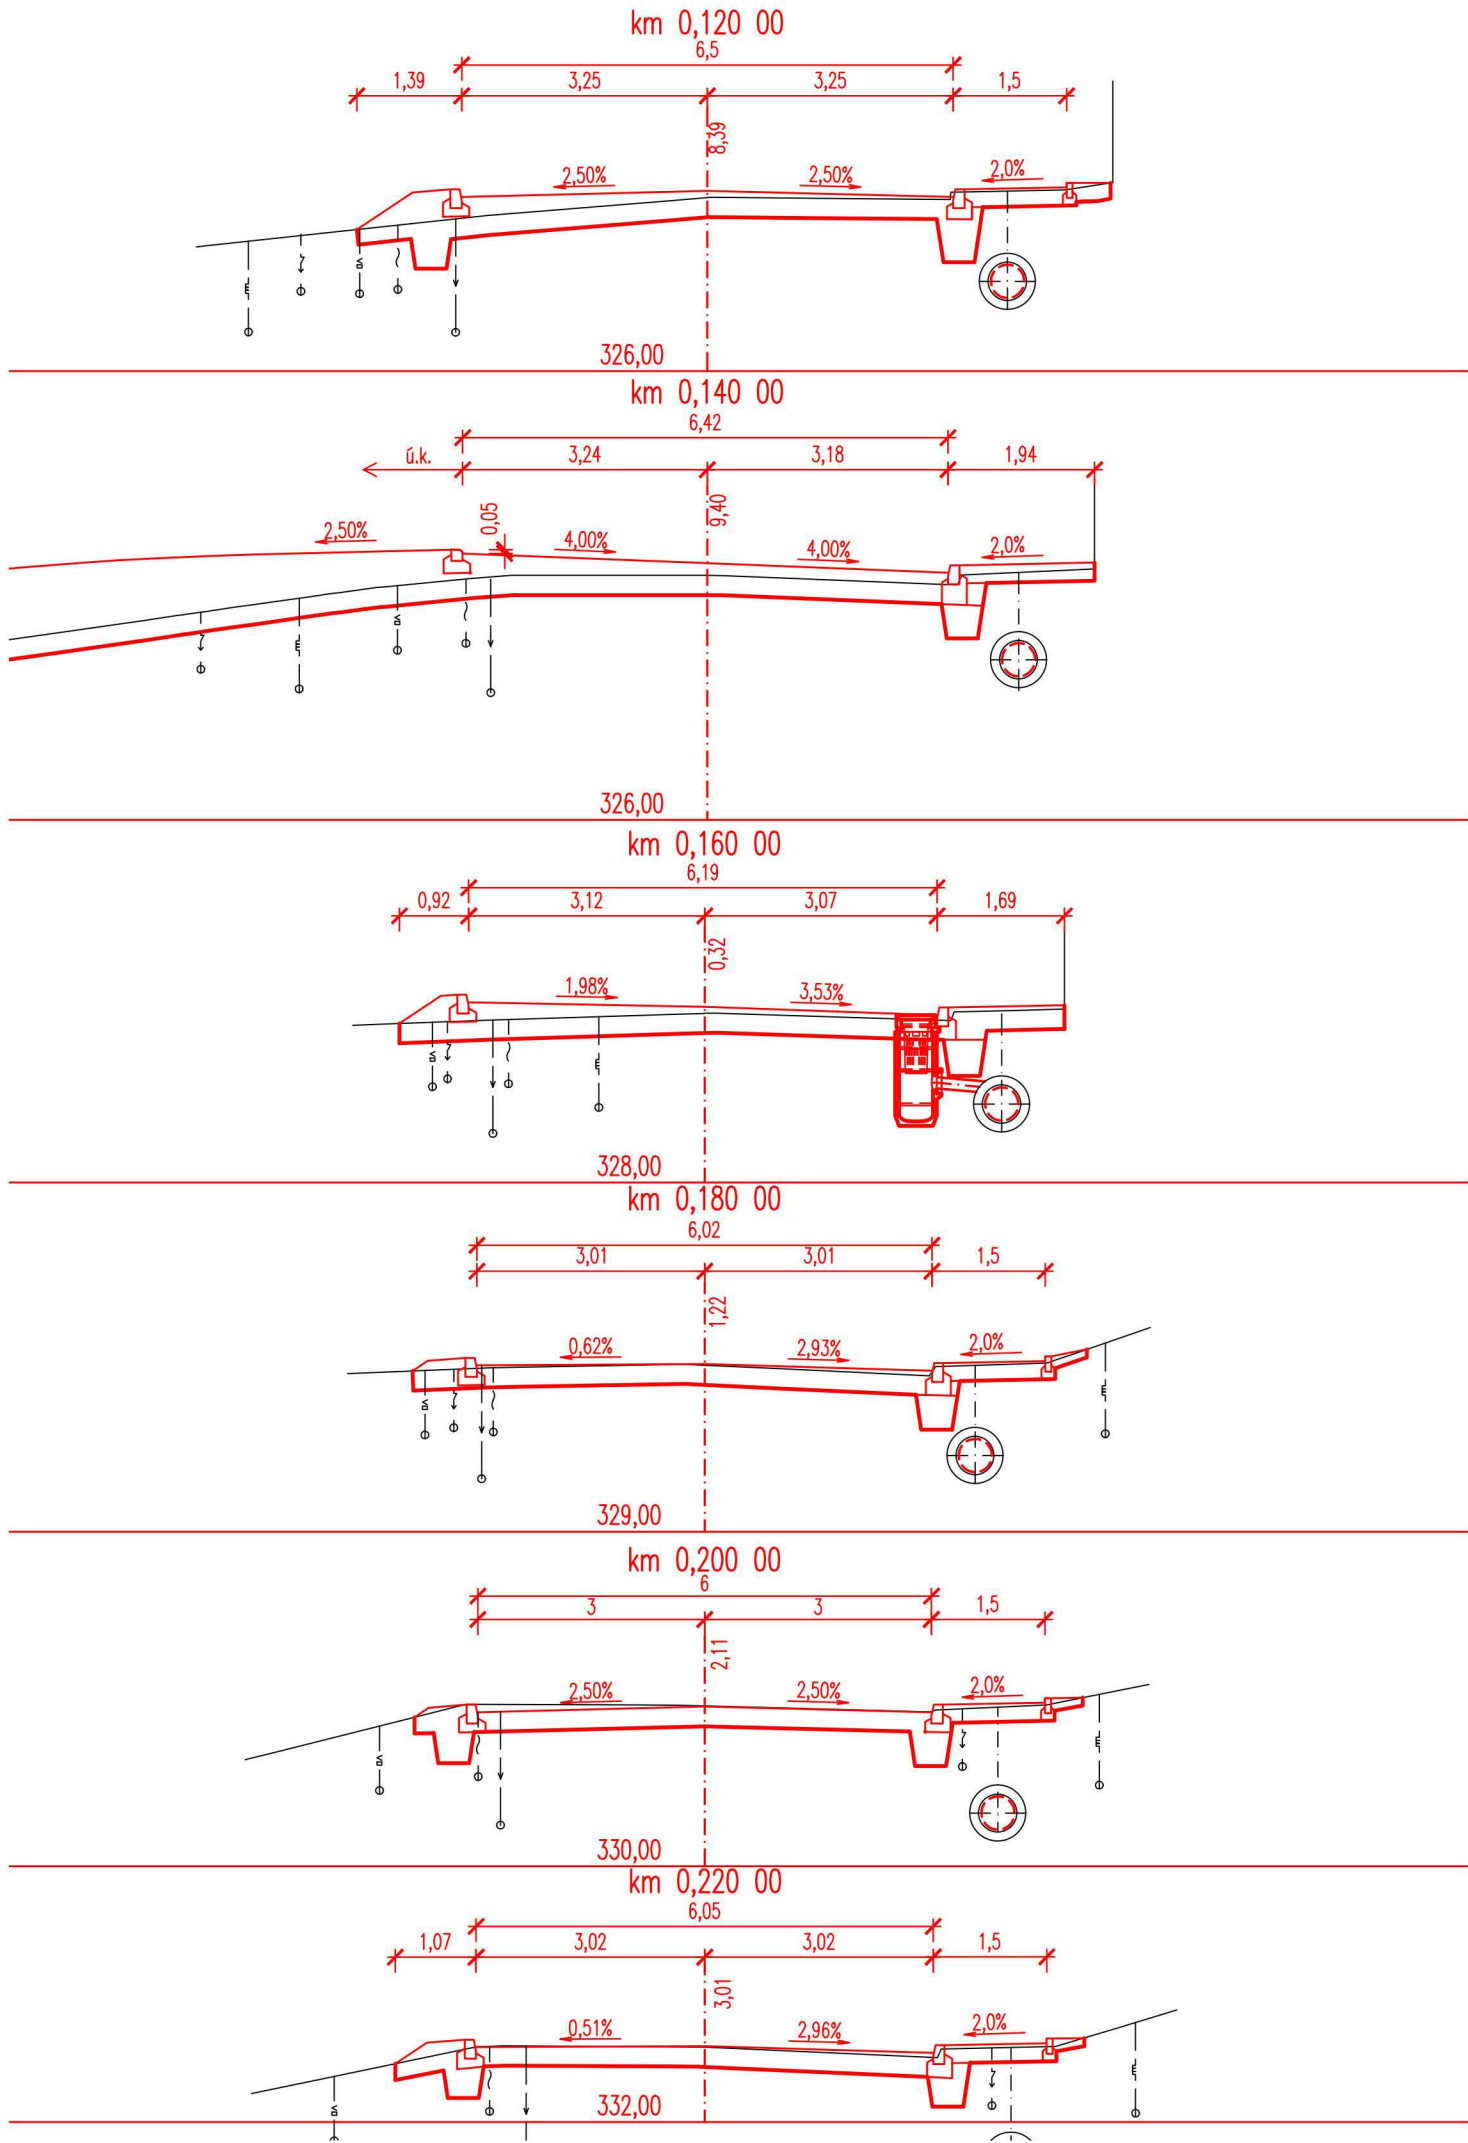
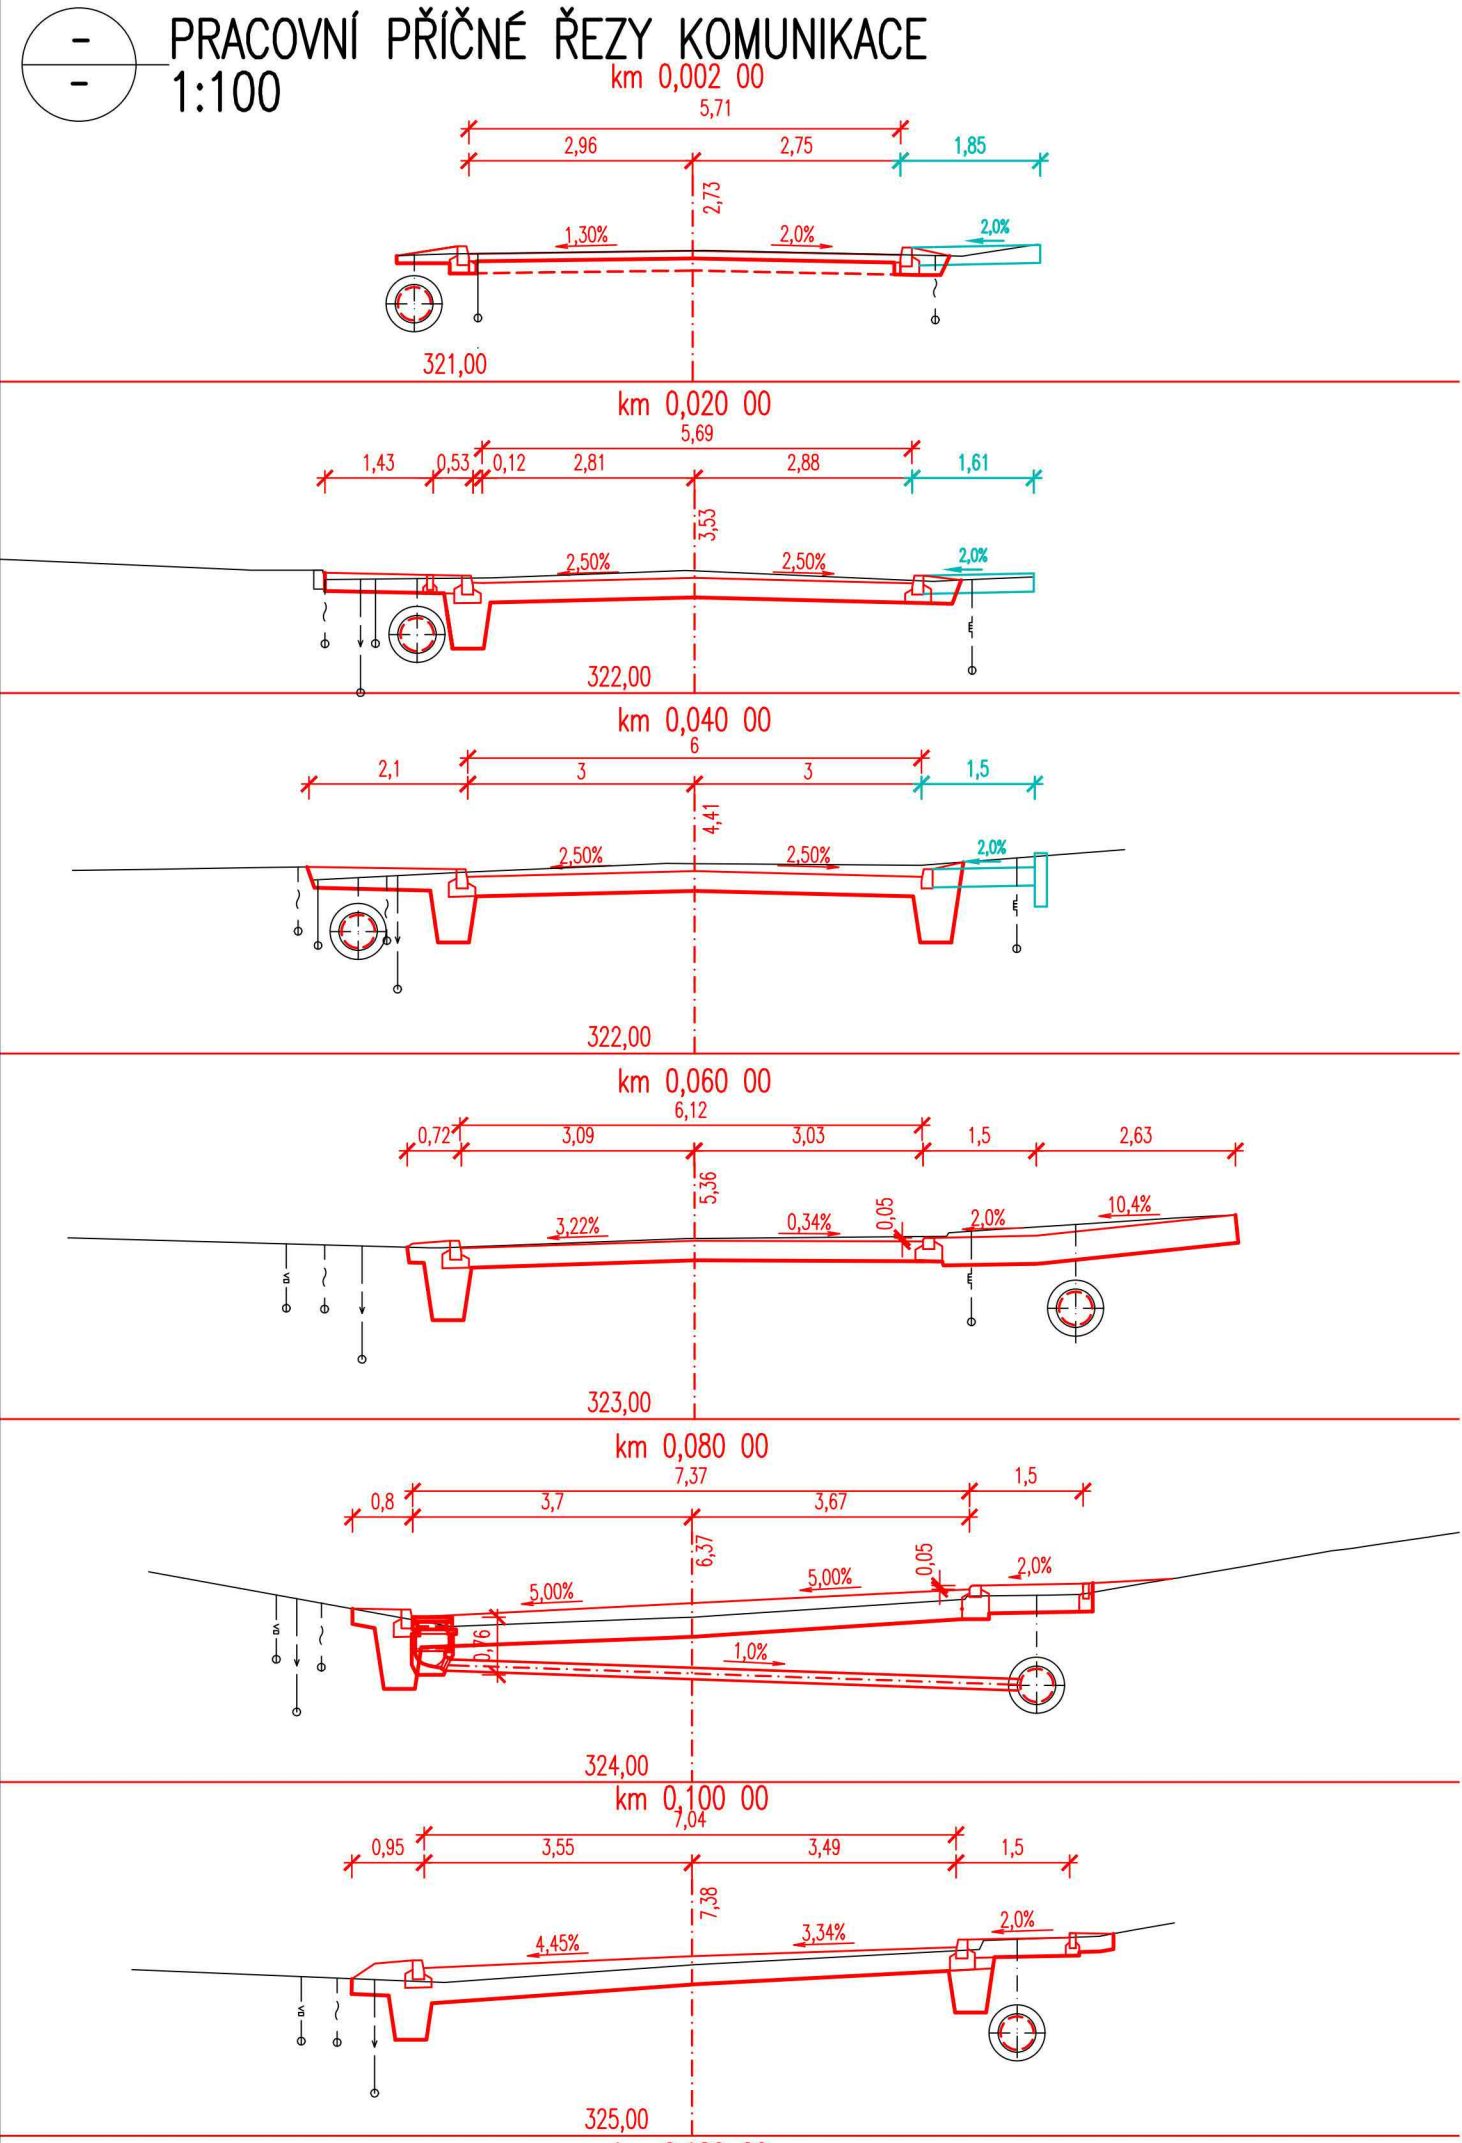
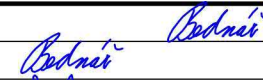

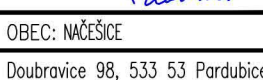


PRACOVNÍ PŘÍČNÉ ŘEZY KOMUNIKACE
1:100



D.1.1. - SO 101
DUSP+PDPS

SOUŘADNICOVÝ SYSTÉM: S-JTSK		VÝŠKOVÝ SYSTÉM: BpV	
KRESLIL:	MILOŠ BEDNÁŘ, DIS.		
ZPRACOVAL:	MILOŠ BEDNÁŘ, DIS.		
TECHNICKÁ KONTROLA:	ING. JAN BURSA		
ZODPOVĚDNÝ PROJEKTANT:	ING. JAN BURSA		
HLAVNÍ PROJEKTANT:	MILOŠ BEDNÁŘ, DIS.		
KRAJ: PARDUBICKÝ	OKRES: CHRUDIM	OBEC: NAČEŠICE	
INVESTOR: Pardubický kraj, Správa a údržba silnic Pardubického kraje, Doubravice 98, 533 53 Pardubice		STUPEŇ:	DUSP+PDPS
AKCE:		ZAK.ČÍSLO:	2597-21-3
Silnice III/337 44, III/337 81, chodník a odstavné plochy, Načešice		ARCHIVNÍ ČÍSLO:	2597
		DATUM:	01/2022
OBJEKT: D.1.1. SO 101 – SILNICE III/33744		FORMÁT:	3xA4
PRACOVNÍ PŘÍČNÉ ŘEZY KOMUNIKACE		MĚŘÍTKO:	1:100
		ČÍSLO SOUPRAVY:	ČÍSLO PŘÍLOHY: D.1.1.5.