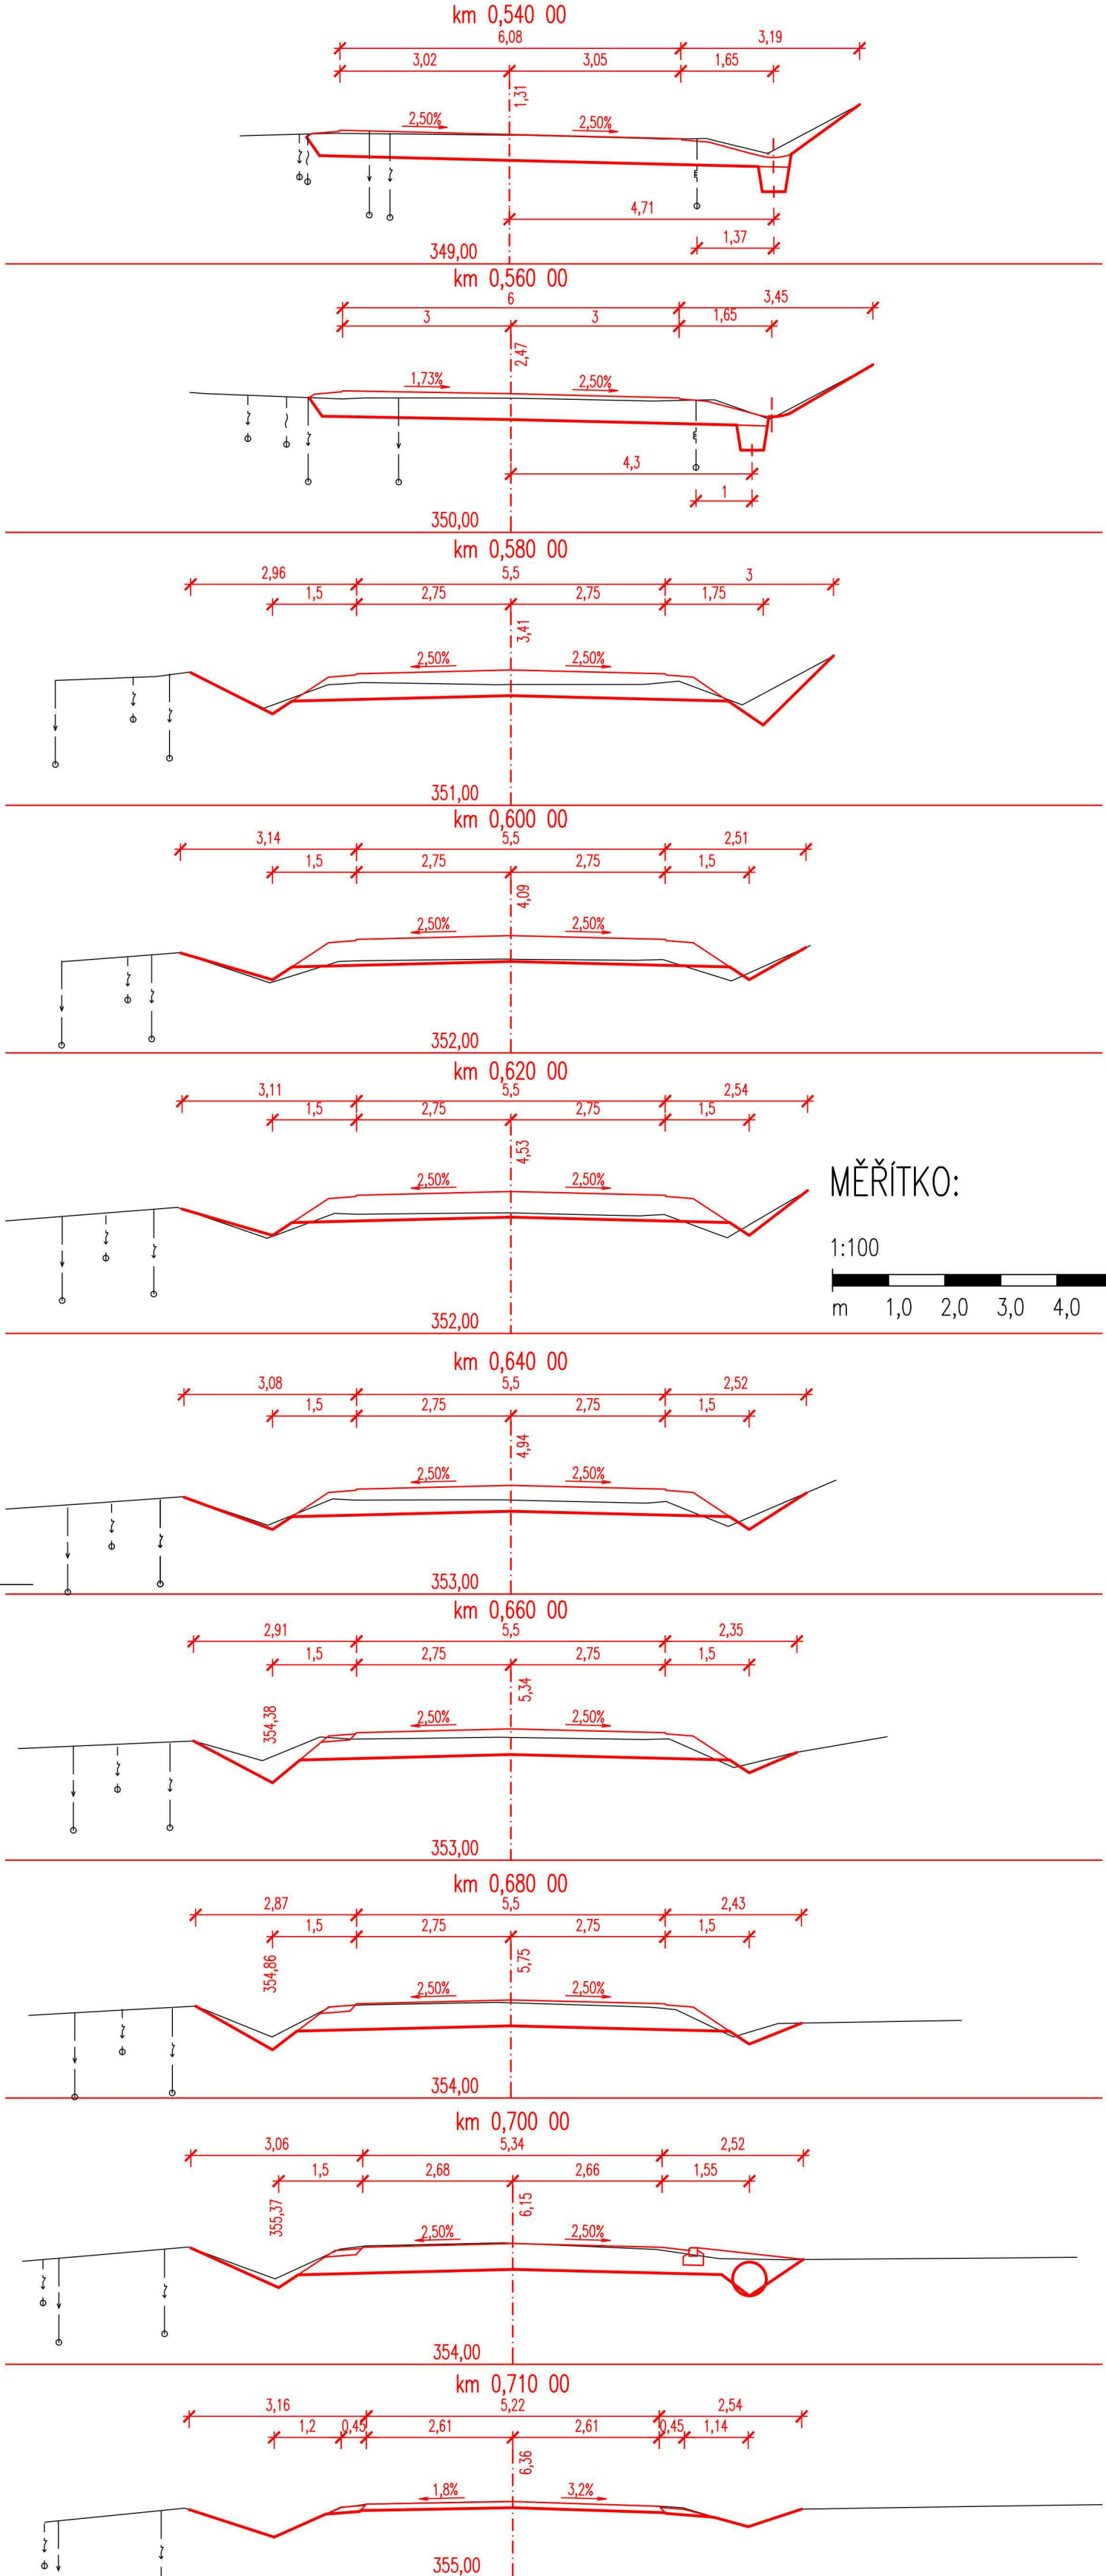
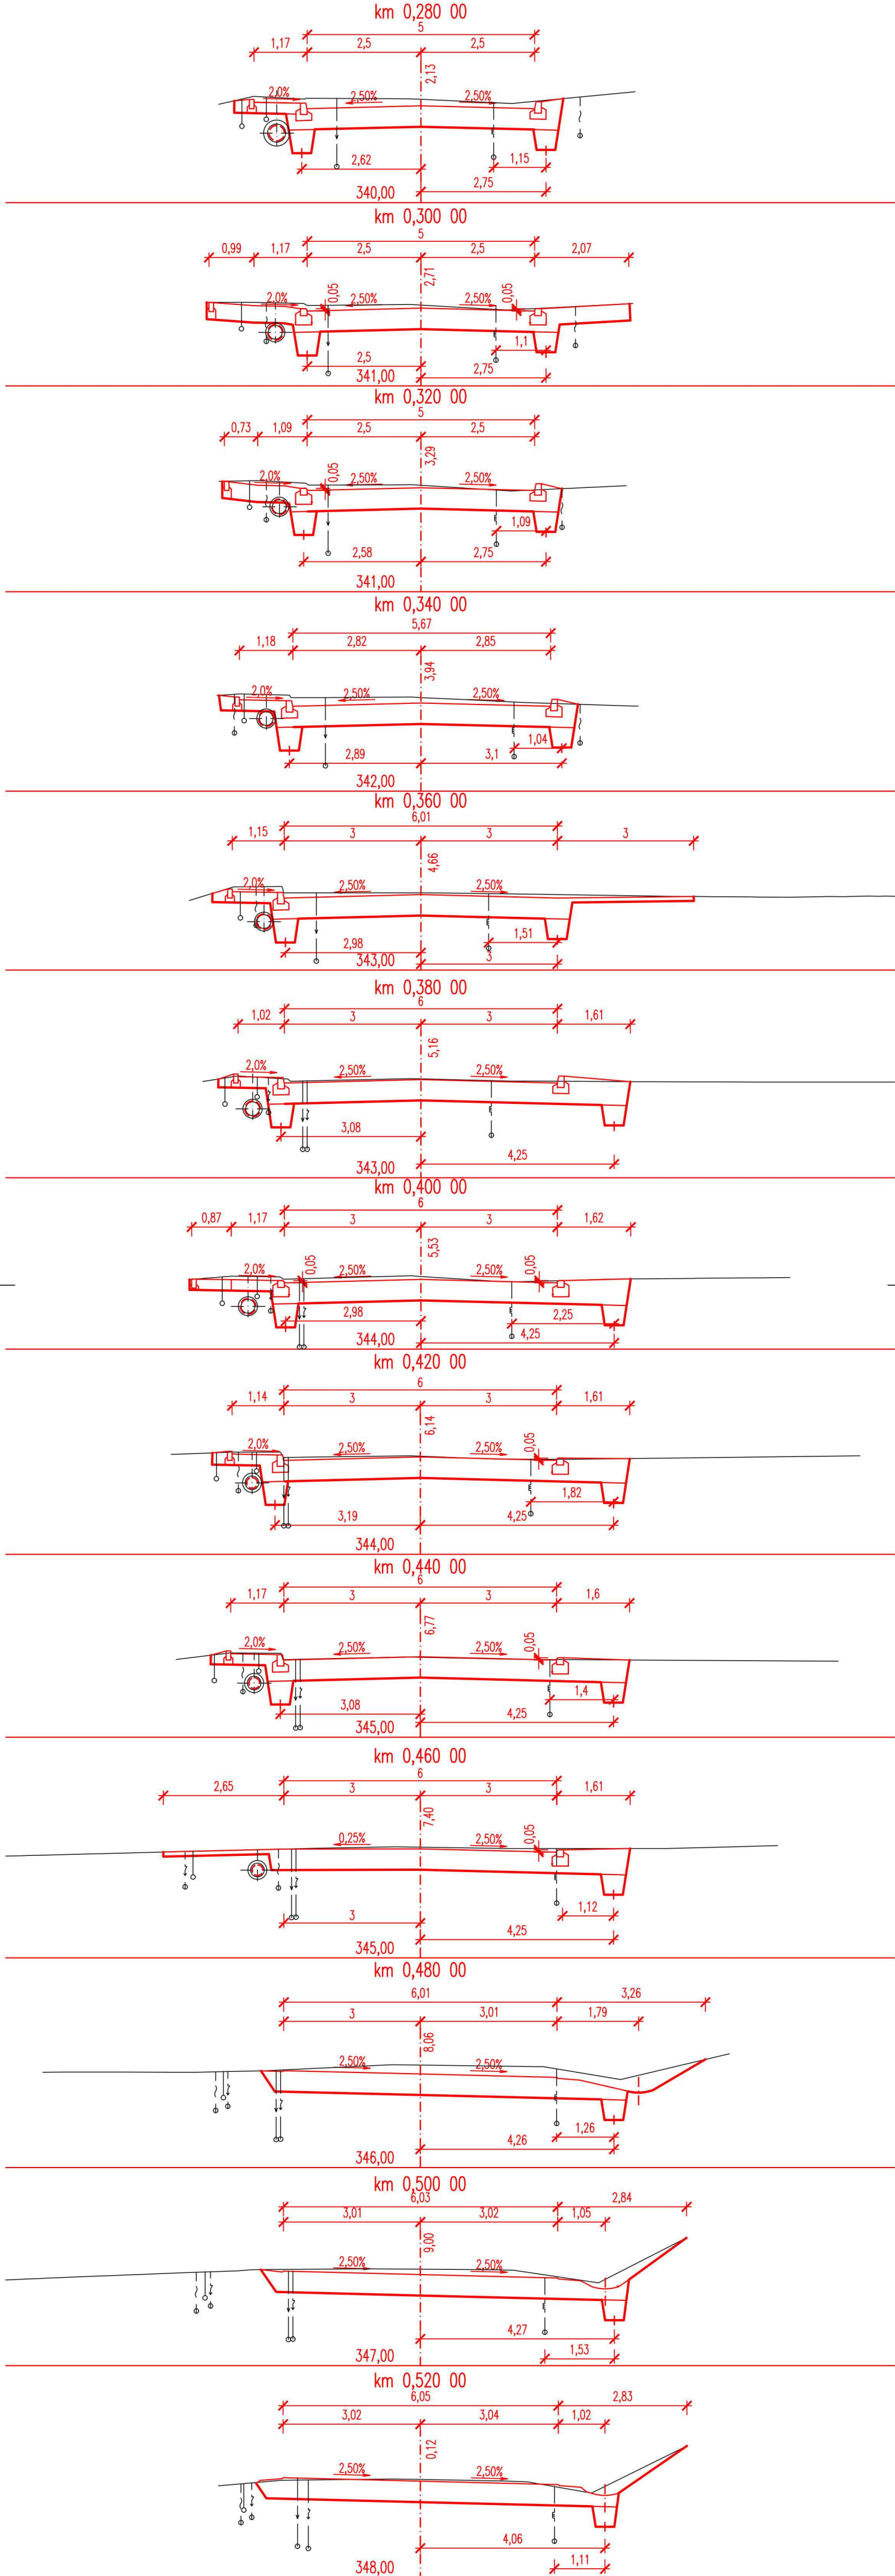
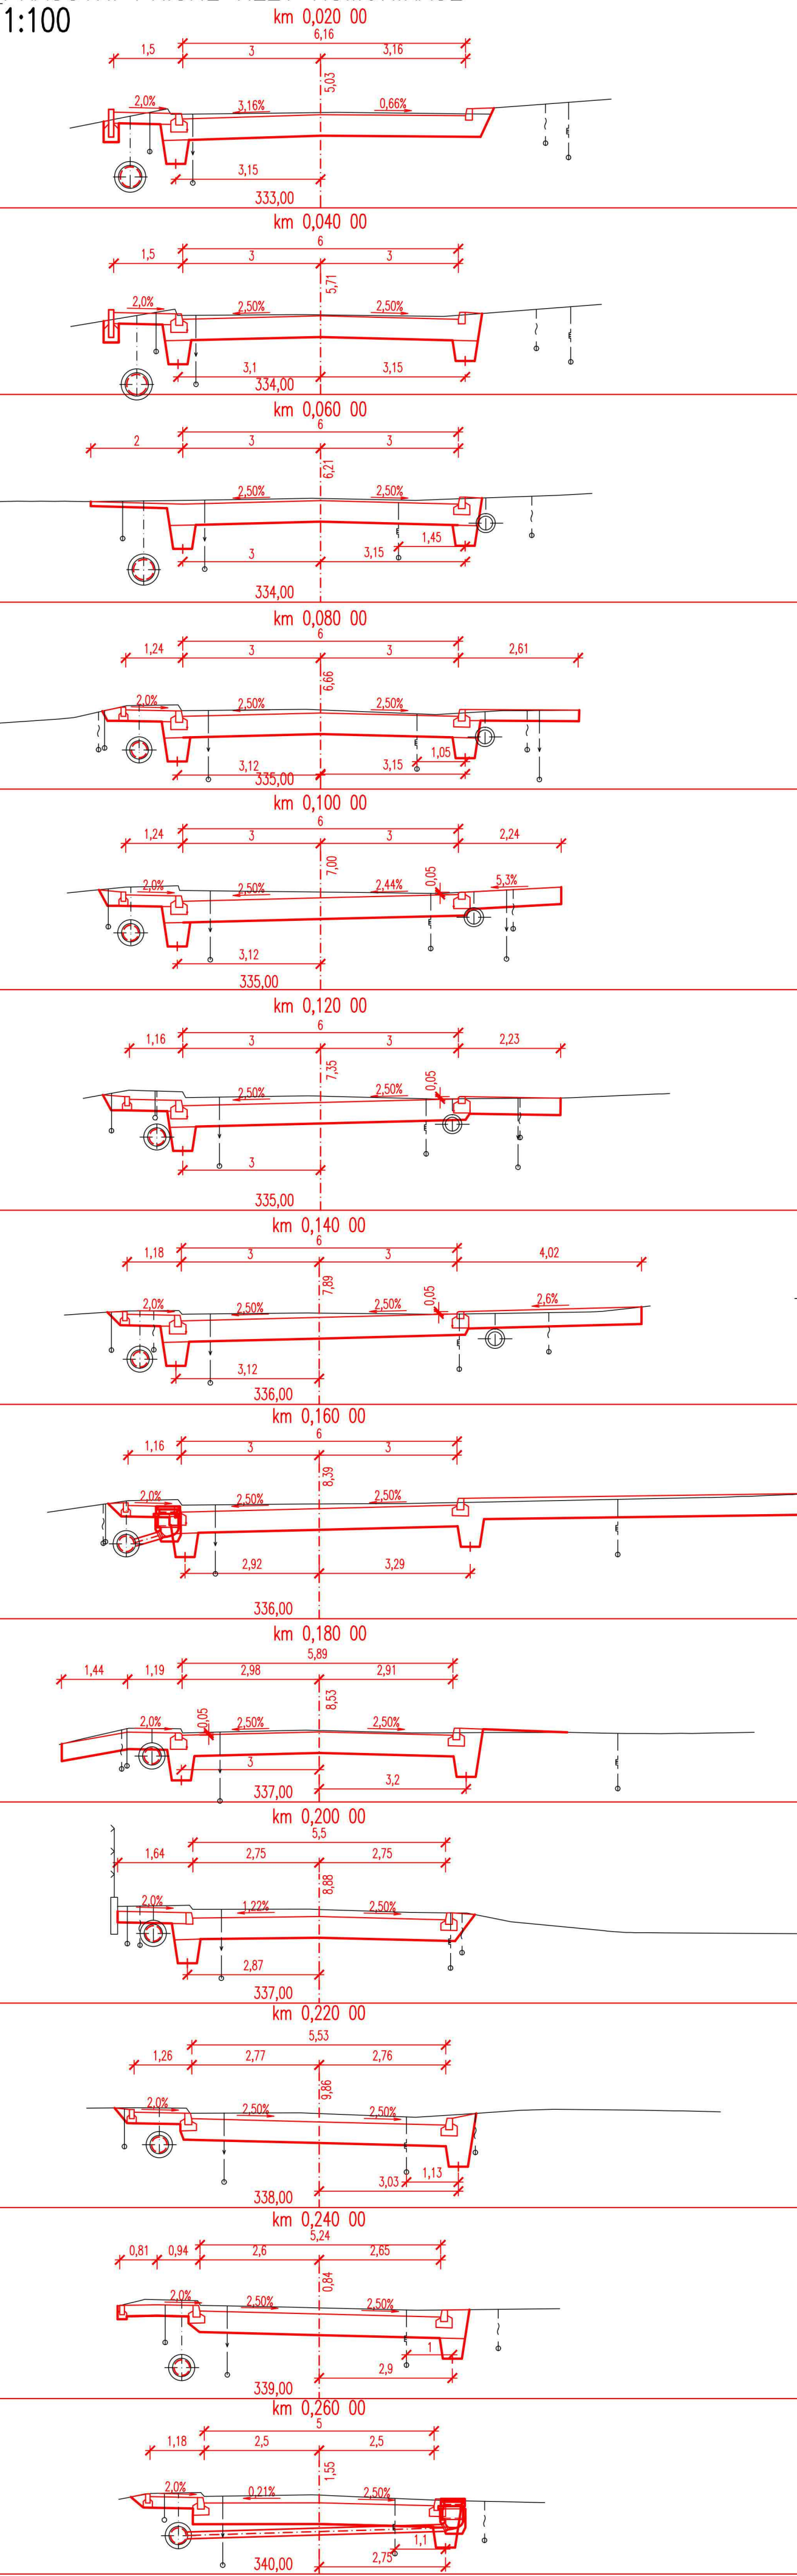


PRACOVNÍ PŘÍČNÉ ŘEZY KOMUNIKACE
1:100

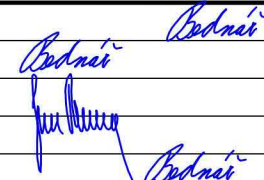

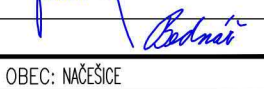
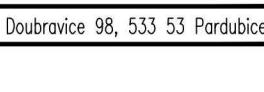


MĚŘITKO:

1:100

m 1,0 2,0 3,0 4,0 5,0

D.1.2. - SO 102 DUSP+PDPS

SOUŘADNICOVÝ SYSTÉM: S-JTSK		VÝŠKOVÝ SYSTÉM: BpV	
KRESLIL:	MILOŠ BEDNÁŘ, DIS.		
ZPRACOVAL:	MILOŠ BEDNÁŘ, DIS.		
TECHNICKÁ KONTROLA:	ING. JAN BURSA		
ZODPOVĚDNÝ PROJEKTANT:	ING. JAN BURSA		
HLAVNÍ PROJEKTANT:	MILOŠ BEDNÁŘ, DIS.		
KRAJ: PARDUBICKÝ	OKRES: CHRUDIM	OPEC: NAČEŠICE	STUPEŇ: DUSP+PDPS
INVESTOR: Pardubický kraj, Správa a údržba silnic Pardubického kraje, Doubravice 98, 533 53 Pardubice			ZAK.ČÍSLO: 2597-21-3
AKCE: Silnice III/337 44, III/337 81, chodník a odstavné plochy, Načešice			ARCHIVNÍ ČÍSLO: 2597
OBJEKT: D.1.2. SO 102 – SILNICE III/33781			DATUM: 01/2022
OBSAH: PRACOVNÍ PŘÍČNÉ ŘEZY KOMUNIKACE			FORMÁT: 6x44
			MĚŘITKO: 1:100
			ČÍSLO SOUPRAVY: ČÍSLO PŘÍLOHY: D.1.2.5.