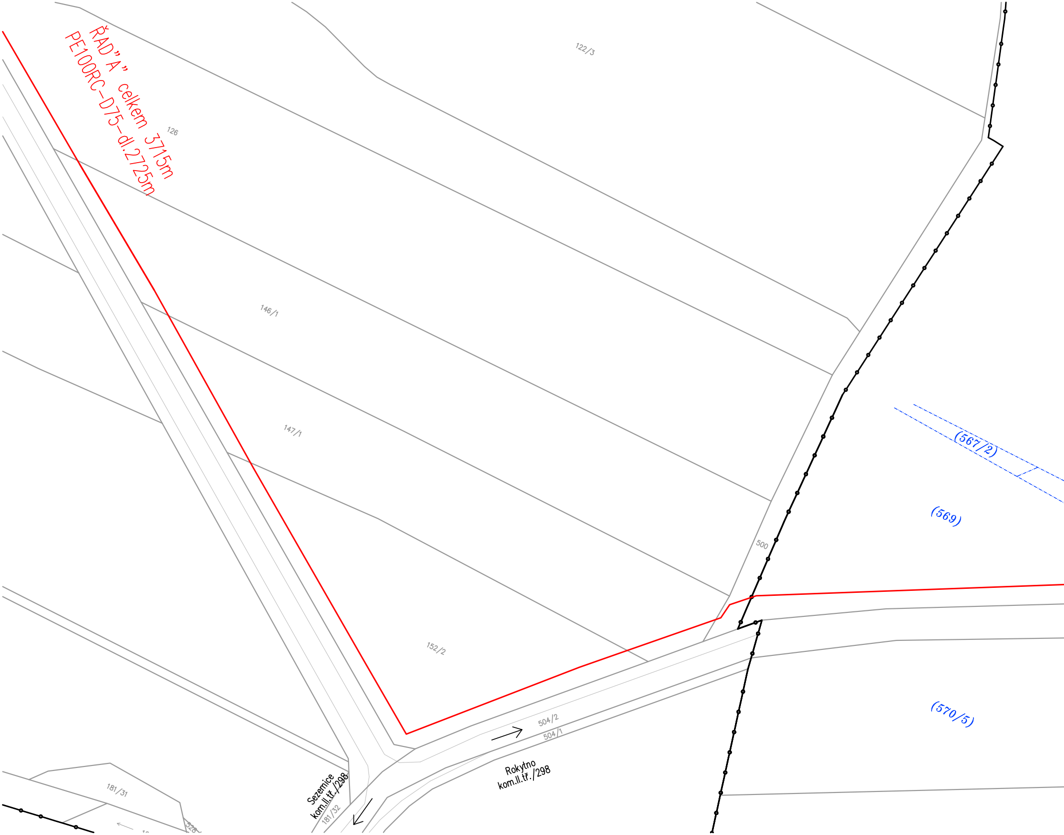
ŘAD"A" celkem 3715m
PE100RC-D75-dl.2725m
122/3
126
146/1
147/1
152/2
500
(567/2)
(569)
(570/5)
504/2
504/1
Rokytno
kom.II.tř./298
Sezemice
kom.II.tř./298
181/32
181/31
328

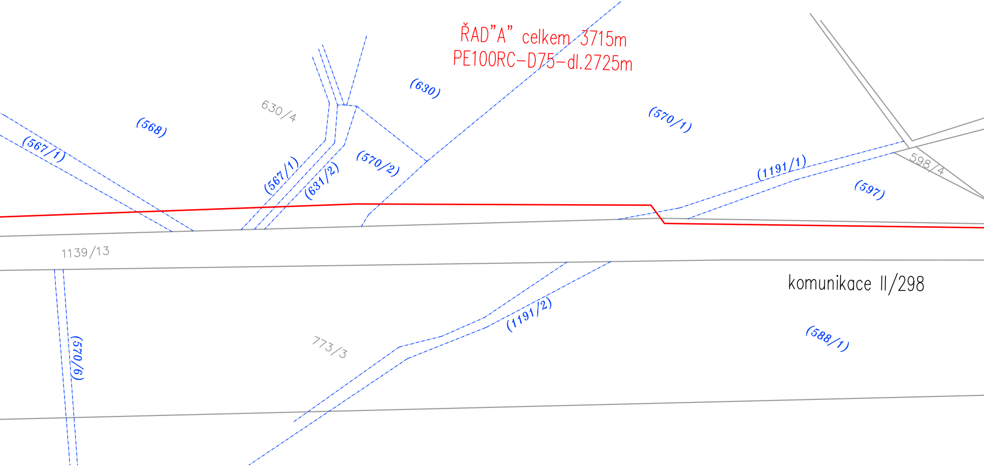
ŘAD"A" celkem 3715m
PE100RC-D75-dl.2725m
(630)
630/4
(568)
(567/1)
(567/1)
(631/2)
(570/2)
(570/1)
(1191/1)
598/4
(597)
1139/13
komunikace II/298
(570/6)
773/3
(1191/2)
(588/1)

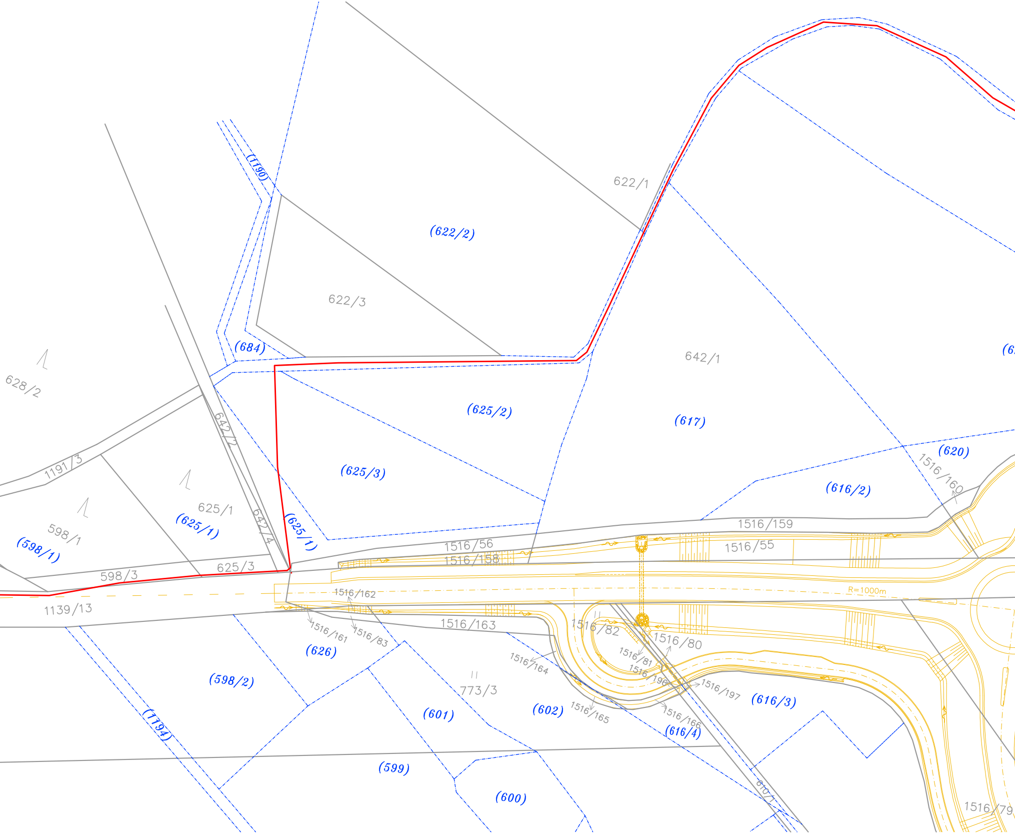
622/1
(1190)
(622/2)
622/3
(684)
628/2
642/2
1191/3
625/1
(625/1)
598/1
(598/1)
642/4
(625/1)
(625/2)
(625/3)
642/1
(617)
(620)
1516/160
(616/2)
1516/159
1516/55
1516/56
1516/158
598/3
625/3
1139/13
1516/162
R=1000m
1516/161
1516/83
1516/163
1516/82
1516/80
1516/81
1516/196
1516/197
1516/164
1516/165
1516/166
(616/4)
(616/3)
(626)
(598/2)
773/3
(601)
(602)
(1194)
(599)
(600)
610/1
1516/79

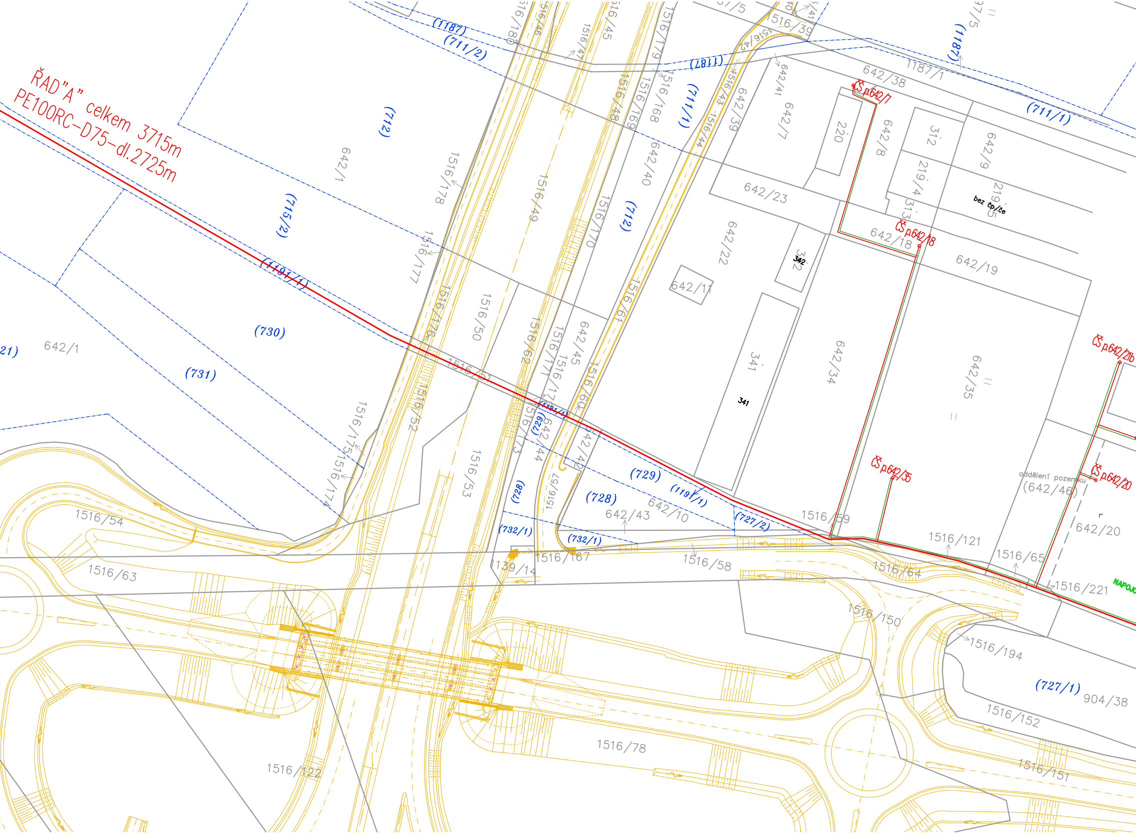
ŘAD"A" celkem 3715m
PE100RC-D75-dl.2725m
ČS p.642/7
ČS p.642/18
ČS p.642/15
ČS p.642/21b
ČS p.642/20
oddělení pozemku
(642/46)
bez čp/če
NAPOJ
(1187)
(711/2)
(711/1)
(712)
(715/2)
(1191/1)
(730)
(731)
(729)
(728)
(732/1)
(727/2)
(727/1)
642/1
642/38
1187/1
642/39
642/41
642/7
642/8
642/9
642/40
642/23
642/18
642/19
642/22
642/11
642/34
642/35
642/45
642/44
642/42
642/43
642/10
642/20
219/4
313
220
312
342
341
1516/39
1516/42
1516/43
1516/44
1516/45
1516/46
1516/47
1516/48
1516/49
1516/50
1516/51
1516/52
1516/53
1516/54
1516/57
1516/58
1516/59
1516/60
1516/61
1516/62
1516/63
1516/64
1516/65
1516/78
1516/121
1516/122
1516/150
1516/151
1516/152
1516/167
1516/168
1516/169
1516/170
1516/171
1516/172
1516/173
1516/174
1516/175
1516/176
1516/177
1516/178
1516/179
1516/194
1516/221
1139/14
904/38

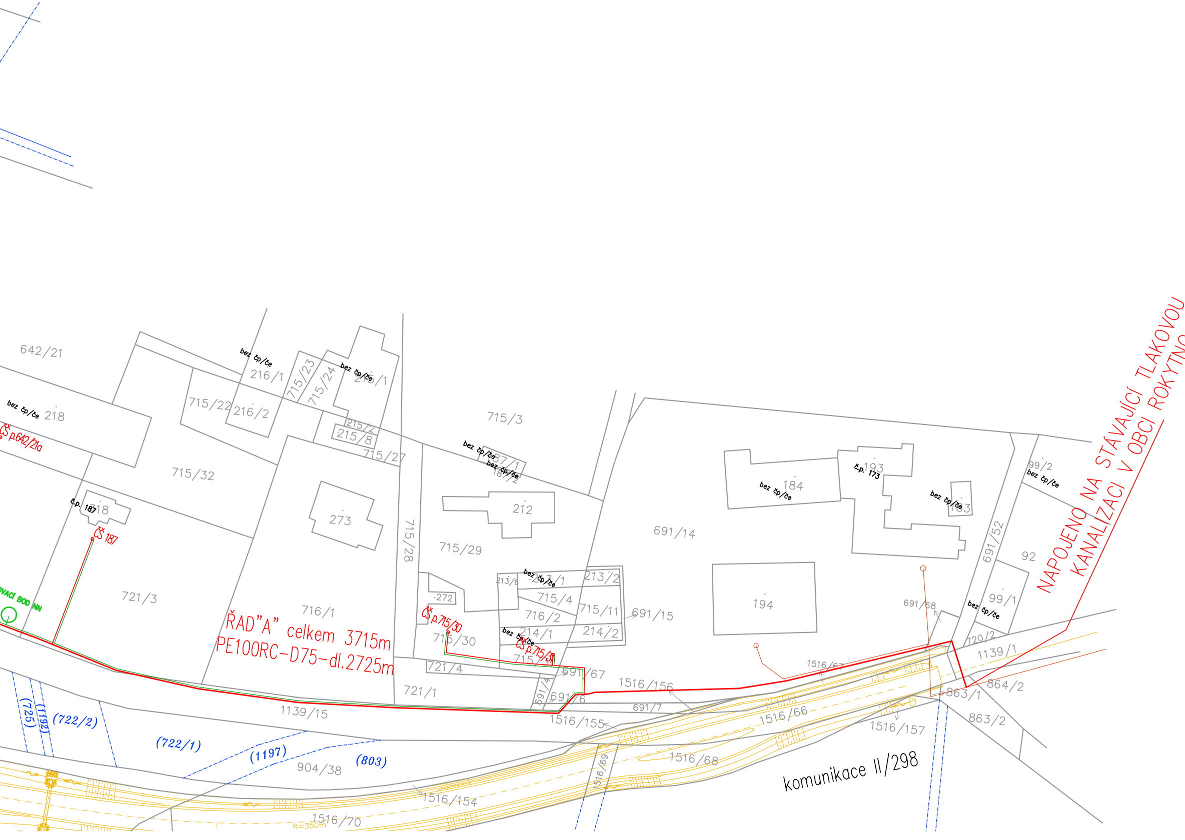
ŘAD"A" celkem 3715m
PE100RC-D75-dl.2725m
NAPOJENO NA STÁVAJÍCÍ TLAKOVOU
KANALIZACI V OBCI ROKYTNO
ČS p.642/21a
ČS 187
ČS p.715/30
ČS p.715/31
VACÍ BOD NN
komunikace II/298
642/21
218
216/1
216/2
715/22
715/23
715/24
215/2
215/8
715/27
715/32
715/3
187/1
187/2
273
715/28
212
715/29
718
721/3
716/1
272
715/30
213/1
213/2
715/4
715/11
716/2
214/1
214/2
715/31
721/4
721/1
691/67
691/4
691/6
691/7
691/14
691/15
184
193
163
194
691/68
691/52
99/2
92
99/1
720/2
1139/1
1139/15
1516/67
1516/156
1516/155
1516/66
1516/157
1516/68
1516/154
1516/70
1516/69
863/1
863/2
864/2
904/38
(725)
(1192)
(722/2)
(722/1)
(1197)
(803)
R=350m
bez čp/če
č.p. 187
č.p. 173

KLAD LISTŮ:

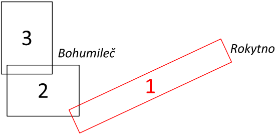
3
Bohumileč
Rokytno
2
1

LEGENDA:

NAVRHOVANÉ INVESTICE:

—	NAVRŽENÝ HLAVNÍ ŘAD TLAKOVÉ KANALIZACE - SO 050
○—	NAVRŽENÝPODRUŽNÝ ŘAD TLAKOVÉ KANALIZACE S ČERPACÍ ŠACHTOU - SO 050
—	ELEKTRO ROZVOD PRO TLAKOVOU KANALIZACI - SO 051

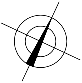

BOHUMILEČ

Zodpovědný projektant:	Vypracoval:	Technická kontrola:	RECPROJEKT s.r.o. Fáblovka 404, Pardubice IČ 260 14 327, tel. 776 709 092 www.recprojekt.cz	
Ing. Jan Falta	Jan Šejnoha, DiS.	Ing. Pavel Brůna		
	Šejnoha Jan			
Kraj: Pardubický	Obec: Rokytno, místní část Bohumileč			
Investor: obec Rokytno				
KANALIZACE A ČOV OBCÍ ROKYTNO - CHVOJENEC SO 050-052 - TLAKOVÁ KANALIZACE BOHUMILEČ			Stupeň	ZDS
			Datum	05/2016
			Formát	8A4
			Zakázk. číslo	432.P5.15
KOORDINAČNÍ SITUACE STAVBY - LIST č.1			Měřítko: 1:1000	Č. přílohy: C.2.1