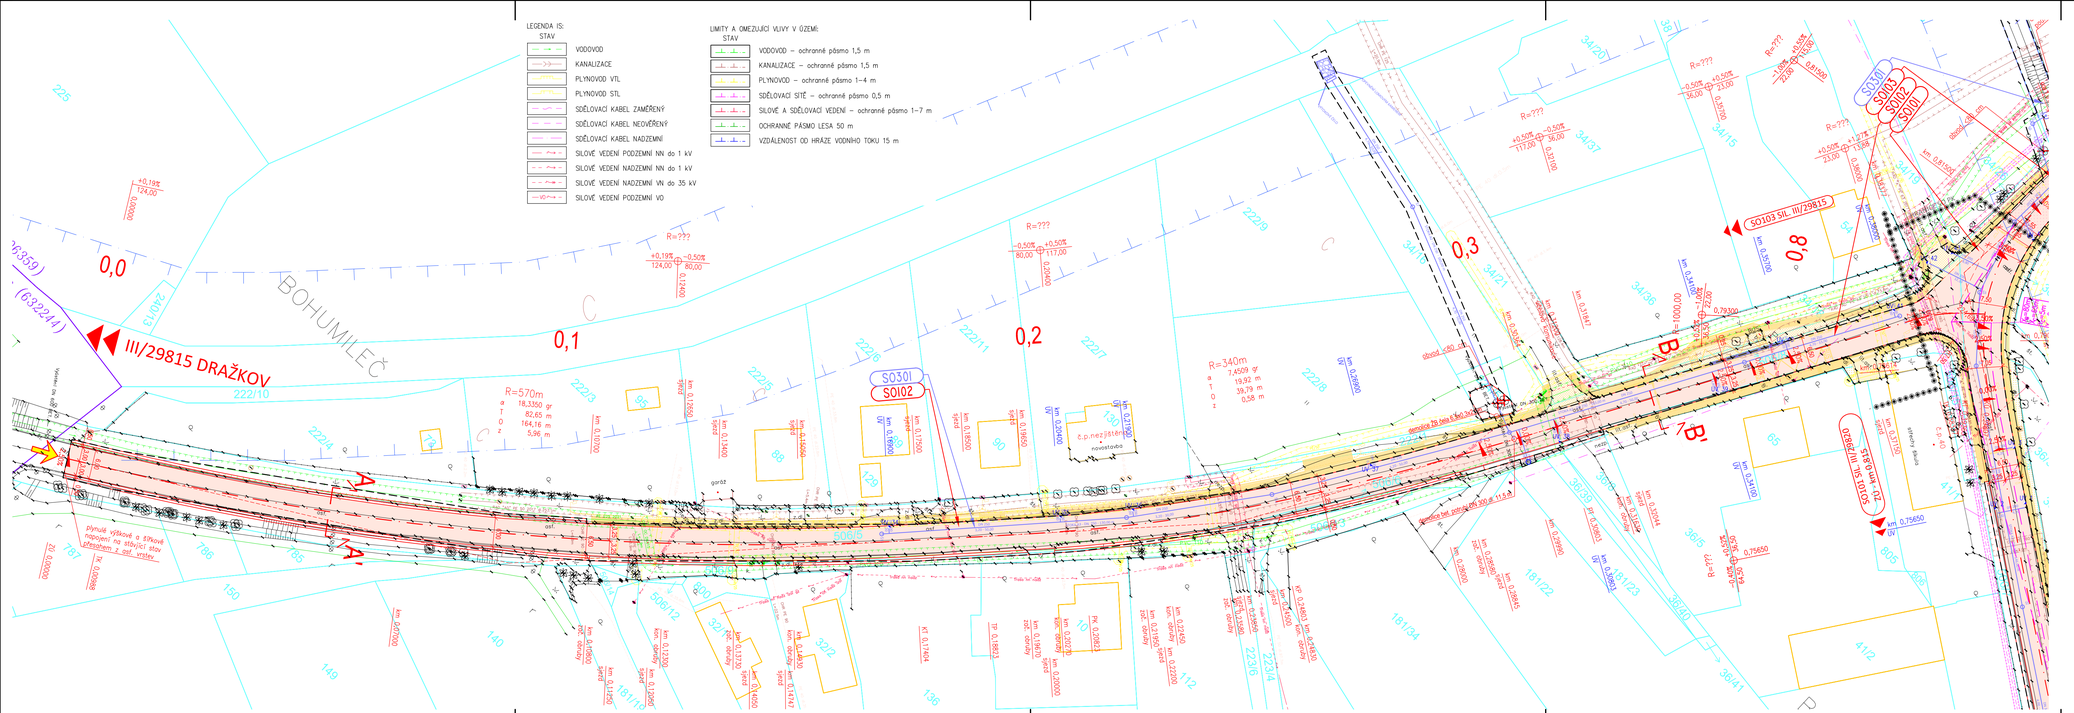
LEGENDA IS:
STAV
VODOVOD
KANALIZACE
PLYNOVOD VTL
PLYNOVOD STL
SDĚLOVACÍ KABEL ZAMĚŘENÝ
SDĚLOVACÍ KABEL NEOVĚŘENÝ
SDĚLOVACÍ KABEL NADZEMNÍ
SILOVÉ VEDENÍ PODZEMNÍ NN do 1 kV
SILOVÉ VEDENÍ NADZEMNÍ NN do 1 kV
SILOVÉ VEDENÍ NADZEMNÍ VN do 35 kV
SILOVÉ VEDENÍ PODZEMNÍ VO
LIMITY A OMEZUJÍCÍ VLIVY V ÚZEMÍ:
STAV
VODOVOD – ochranné pásmo 1,5 m
KANALIZACE – ochranné pásmo 1,5 m
PLYNOVOD – ochranné pásmo 1–4 m
SDĚLOVACÍ SÍTĚ – ochranné pásmo 0,5 m
SILOVÉ A SDĚLOVACÍ VEDENÍ – ochranné pásmo 1–7 m
OCHRANNÉ PÁSMO LESA 50 m
VZDÁLENOST OD HRÁZE VODNÍHO TOKU 15 m
III/29815 DRAŽKOV
BOHUMILEČ
0,0
0,1
0,2
0,3
0,8
SO101
SO102
SO103
SO301
SO103 SIL III/29815
SO301 DEŠŤ. KAN.
R=570m
R=340m
R=???
c.p.nezjištěn
novostavba
demolice ZB čísla 89 bez čísla popisného
stožár
LEGENDA:
STAV
NÁVRH
ZAMĚŘENÍ – VÝŠKOPIS, POLOHOPIS
KN – DIGITALIZOVANÝ
TĚLESO POZEMNÍ KOMUNIKACE
PROŘÍŠTĚNÍ SILNIČNÍHO PŘÍKOPU
PRACOVNÍ SPÁRA PROŘÍZNUTÁ A ZALITÁ ASF. ZÁLIVKOU
SILNIČNÍ OBRUBA V BET. LOŽI S PŘEVÝŠENÍM
ŠTĚRBINOVÝ ŽLAB V BET. LOŽI
HRANICE STAVBY
HRANICE STAVEBNÍCH OBJEKTŮ
KRYT VOZOVKY – ASFALTOVÝ BETON ACO 11, RECYKLACE NA MÍSTĚ
KRYT VOZOVKY – ASFALTOVÝ BETON ACO 11, CELKOVÁ REKONSTRUKCE
NAVAZUJÍCÍ AKCE VÝSTAVBY CHODNÍKU NENÍ SOUČÁSTÍ PD
SO 301 DEŠŤOVÁ KANALIZACE JE SOUČÁSTÍ PD
CHRÁNIČKA PRO VRS PK – 2xHDPE 14/10 (RDS PK, TLM PK)
UV mříž 500x500 mm
UV podobrubníková
HV 900x900 mm s mříží
STROMY KE KÁCENÍ
SEZNAM STAVEBNÍCH OBJEKTŮ
SO101 Silnice III/29820 ZÚ – km 0,815
SO102 Silnice III/29820 km 0,815 – KÚ
SO103 Silnice III/29815
SO301 Dešťová kanalizace
Vyčtení IS je orientační. Před započetím stavebních prací je nutné požádat správce IS o jejich vyčtení.
Pozn.:
Místní komunikace, účelové komunikace a sjezdy budou napojeny dle stávající šířky.
Stávající příkopy a bouřata budou vyrovnány dle nové nivety komunikace.
Chráničky pro VRS bude pod sjezdy umístěna do chráničky HDPE 40/43
S
1
2
4
S-JTSK
Výškový systém B.p.v.
PROJEKTANT: Ing. Michal Švarc
VYPRACOVAL: Ing. Michal Švarc
KONTROLOVAL: Ing. František Haburaj, Ph.D.
ZPRACOVATEL: DSP a.s.
INVESTOR: Správa a údržba silnic Pardubického kraje, Doubravice 98, 533 53 Pardubice
KRAJ/OBEC: Pardubický kraj / Bohumileč
ČÍSLO ZAKÁZKY:
FORMÁTY: 5 x A4
STAVBA: REKONSTRUKCE SILNIC III/29820 A III/29815 BOHUMILEČ
STAVEBNÍ OBJEKT:
DATUM: 03.2023
STUPEŇ: PDPS
MĚŘÍTKO: 1:500
PARÉ:
NÁZEV PŘÍLOHY: KOORDINAČNÍ SITUAČNÍ VÝKRES
ČÁST: C
PŘÍL. Č.: 2.4
DOKUMENTACI LZE UŽÍVAT POUZE VE SPOJENÍ S PŘÍSLUŠNÉ SMLOUVOU O DÍLO, VYHRÁLY ČI JEJÍCH ČÁSTÍ, KTERÉ BYLY KOPÍROVÁNY, NEBO JINÝM ZPŮSOBEM ROZŠIŘOVÁNY, POUZE PO PŘEDCHOZÍM SOUHLASU ZPRACOVATELE.