



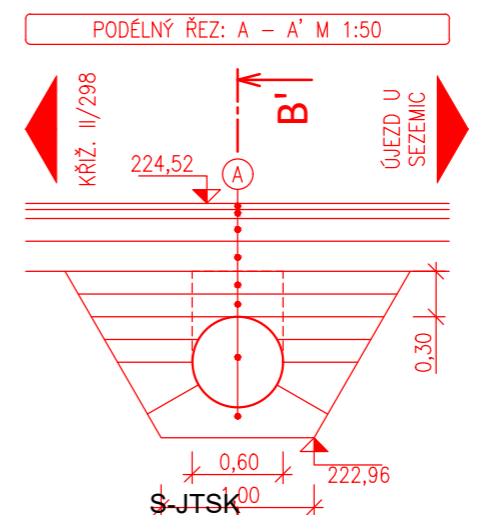

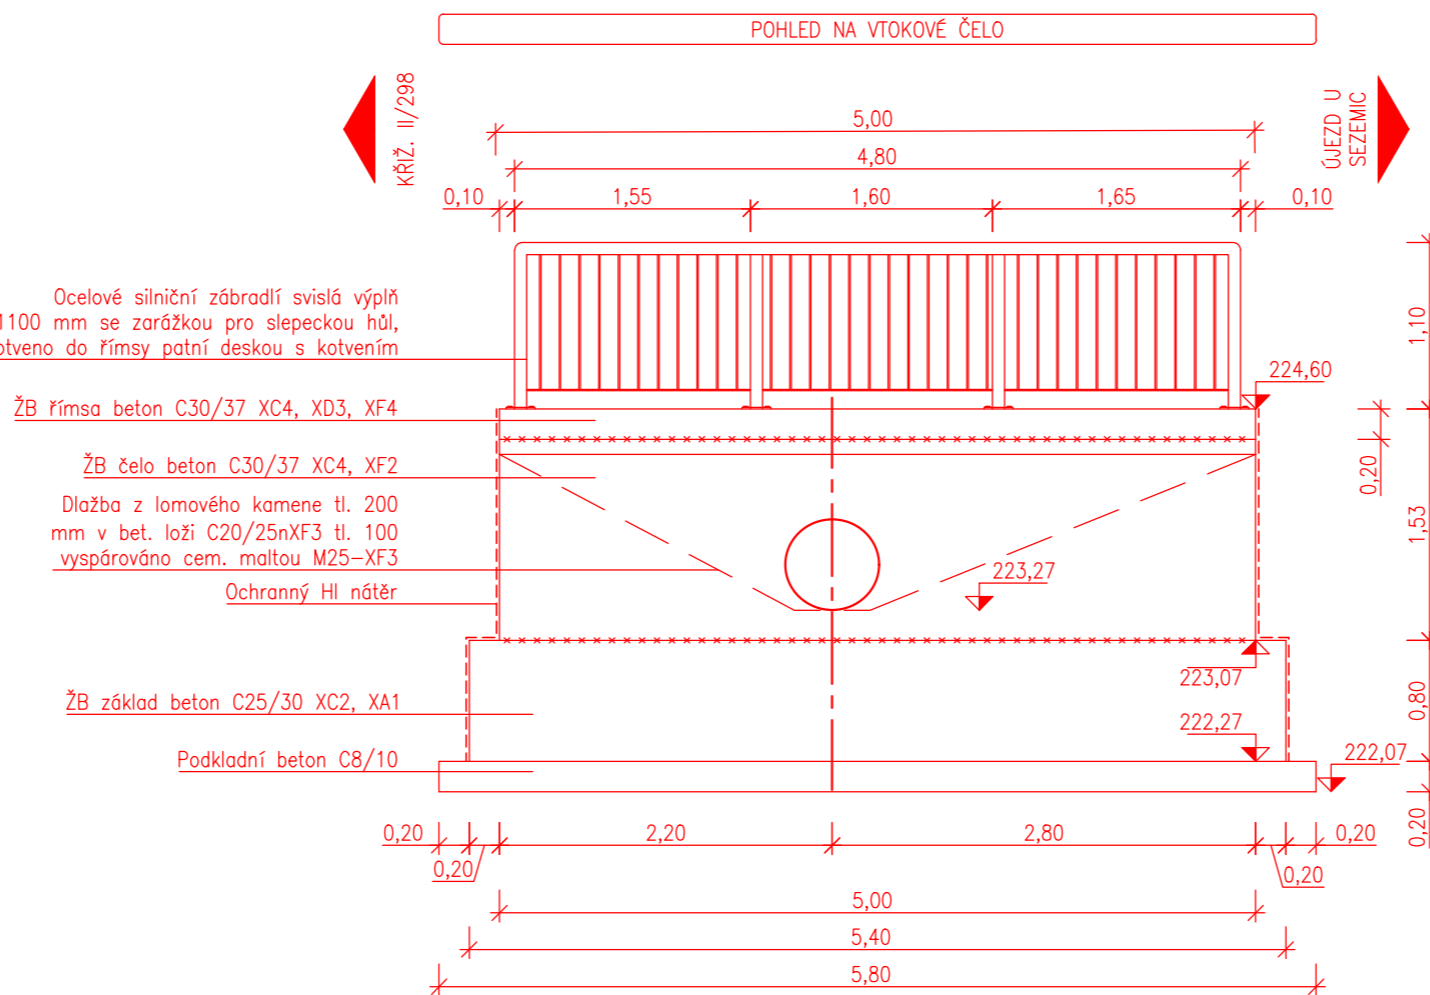

ÚPRAVA POVRCHŮ
POVRCHOVÁ ÚPRAVA BETONOVÝCH KONSTRUKCÍ BUDE PROVEDENA DLE NIŽE UVEDENÝCH POPISŮ:
Aa – veškeré neviditelné plochy
Cd – viditelné plochy (nosné konstrukce)
De – zdrsňený povrch – striž (povrch římsy)

KATEGORIE POVRCHOVÉ ÚPRAVY BETONOVÝCH KONSTRUKCÍ:

- DLE POUŽITÉHO BEDNÍČÍHO MATERIÁLU
- A – neholbovaná prkna na sraz (převážně nepohledové plochy)
- B – holbovaná prkna na polodrážku
- C – překližka nebo ocelová bednění
- D – speciální druhy bednění (přesádrový beton, reliéfový beton, apod.)
- DLE KVALITY POVRCHU
- a – povrchové drobné vady
- b – povrch upravený bruskou (karborundovou), stěrkou při použití malého množství kvalitní směsi
- c – jakkoliv drsný povrch tak, aby byla vidět struktura betonu (např. pemrlování nebo otryskání stěrky)
- d – povrch nevyžaduje další úpravy
- e – povrch se zvláštní úpravou podle individuálního požadavku dokumentace nebo požadavku stavebního dozoru.



PROJEKTANT: Ing. Michal Švarc 	VYPRACOVAL: Ing. Michal Švarc 	KONTROLOVAL: Ing. František Haburaj, Ph.D. 	ZPRACOVATEL: 	
INVESTOR: Správa a údržba silnic Pardubického kraje, Doubravice 98, 533 53 Pardubice			ČÍSLO ZAKÁZKY:	FORMÁTY: 3 x A4
KRAJ/OBEC: Pardubický kraj / Bohumileč				
STAVBA: REKONSTRUKCE SILNIC III/29820 A III/29815 BOHUMILEČ STAVEBNÍ OBJEKT: SO102 Silnice III/29820 km 0,815 - KÚ			DATUM: 03.2023	PARÉ:
			STUPEŇ: PDPS	
			MĚŘÍTKO: 1:50	
NÁZEV PŘÍLOHY: PROPUSTEK KM 0,830 ŘEZY A POHLEDY			ČÁST: D.1.2	PŘÍL. Č.: 6.2
DOKUMENTACI LZE UŽÍVAT POUZE VE SMYSLU PŘÍSLUŠNÉ SMLOUVY O DÍLO, VÝKRES, ČI JEHO ČÁST, MŮŽE BÝT KOPIROVÁN, NEBO JINÝM ZPŮSOBEM ROZŠÍŘOVÁN, POUZE PO PŘEDCHOZÍM SOUHLASU ZPRACOVATELE				