

Výkres vytvořil program pp\_kan  
KATASTRY  
PARCELNÍ ČÍSLA  
DRUH POVRCHU  
VZDÁLENOSTI ŠACHET  
OZNAČENÍ ŠACHET

SMĚROVÉ POMĚRY

MĚŘÍTKA 1:200/100

LEGENDA TYPŮ ČAR  
TERÉN  
KOMUNIKACE

SOUBĚH

KÓTA UPRAVENÉHO TERÉNU

KÓTA HRUBÝCH TERÉNNÍCH ÚPRAV

HLOUBKA VÝKOPU

KÓTA VÝKOPU

HLOUBKA DNA POTRUBÍ

KÓTA DNA POTRUBÍ

KÓTA PŮVODNÍHO TERÉNU


SROVNÁVACÍ ROVINA

STANIČENÍ [km/m]  
PROFIL[mm]-MATERIÁL-DÉLKA[m]  
SKLON[promile]-DÉLKA[m]  
ULOŽENÍ

(c)AutoPEN Liberec, tel:481120160, autopen@volny.cz

BOHUMILEČ	
533/10589	533/1
ZELEŇ	ASFALT
23.00	31.00


výtokové čelo Š16

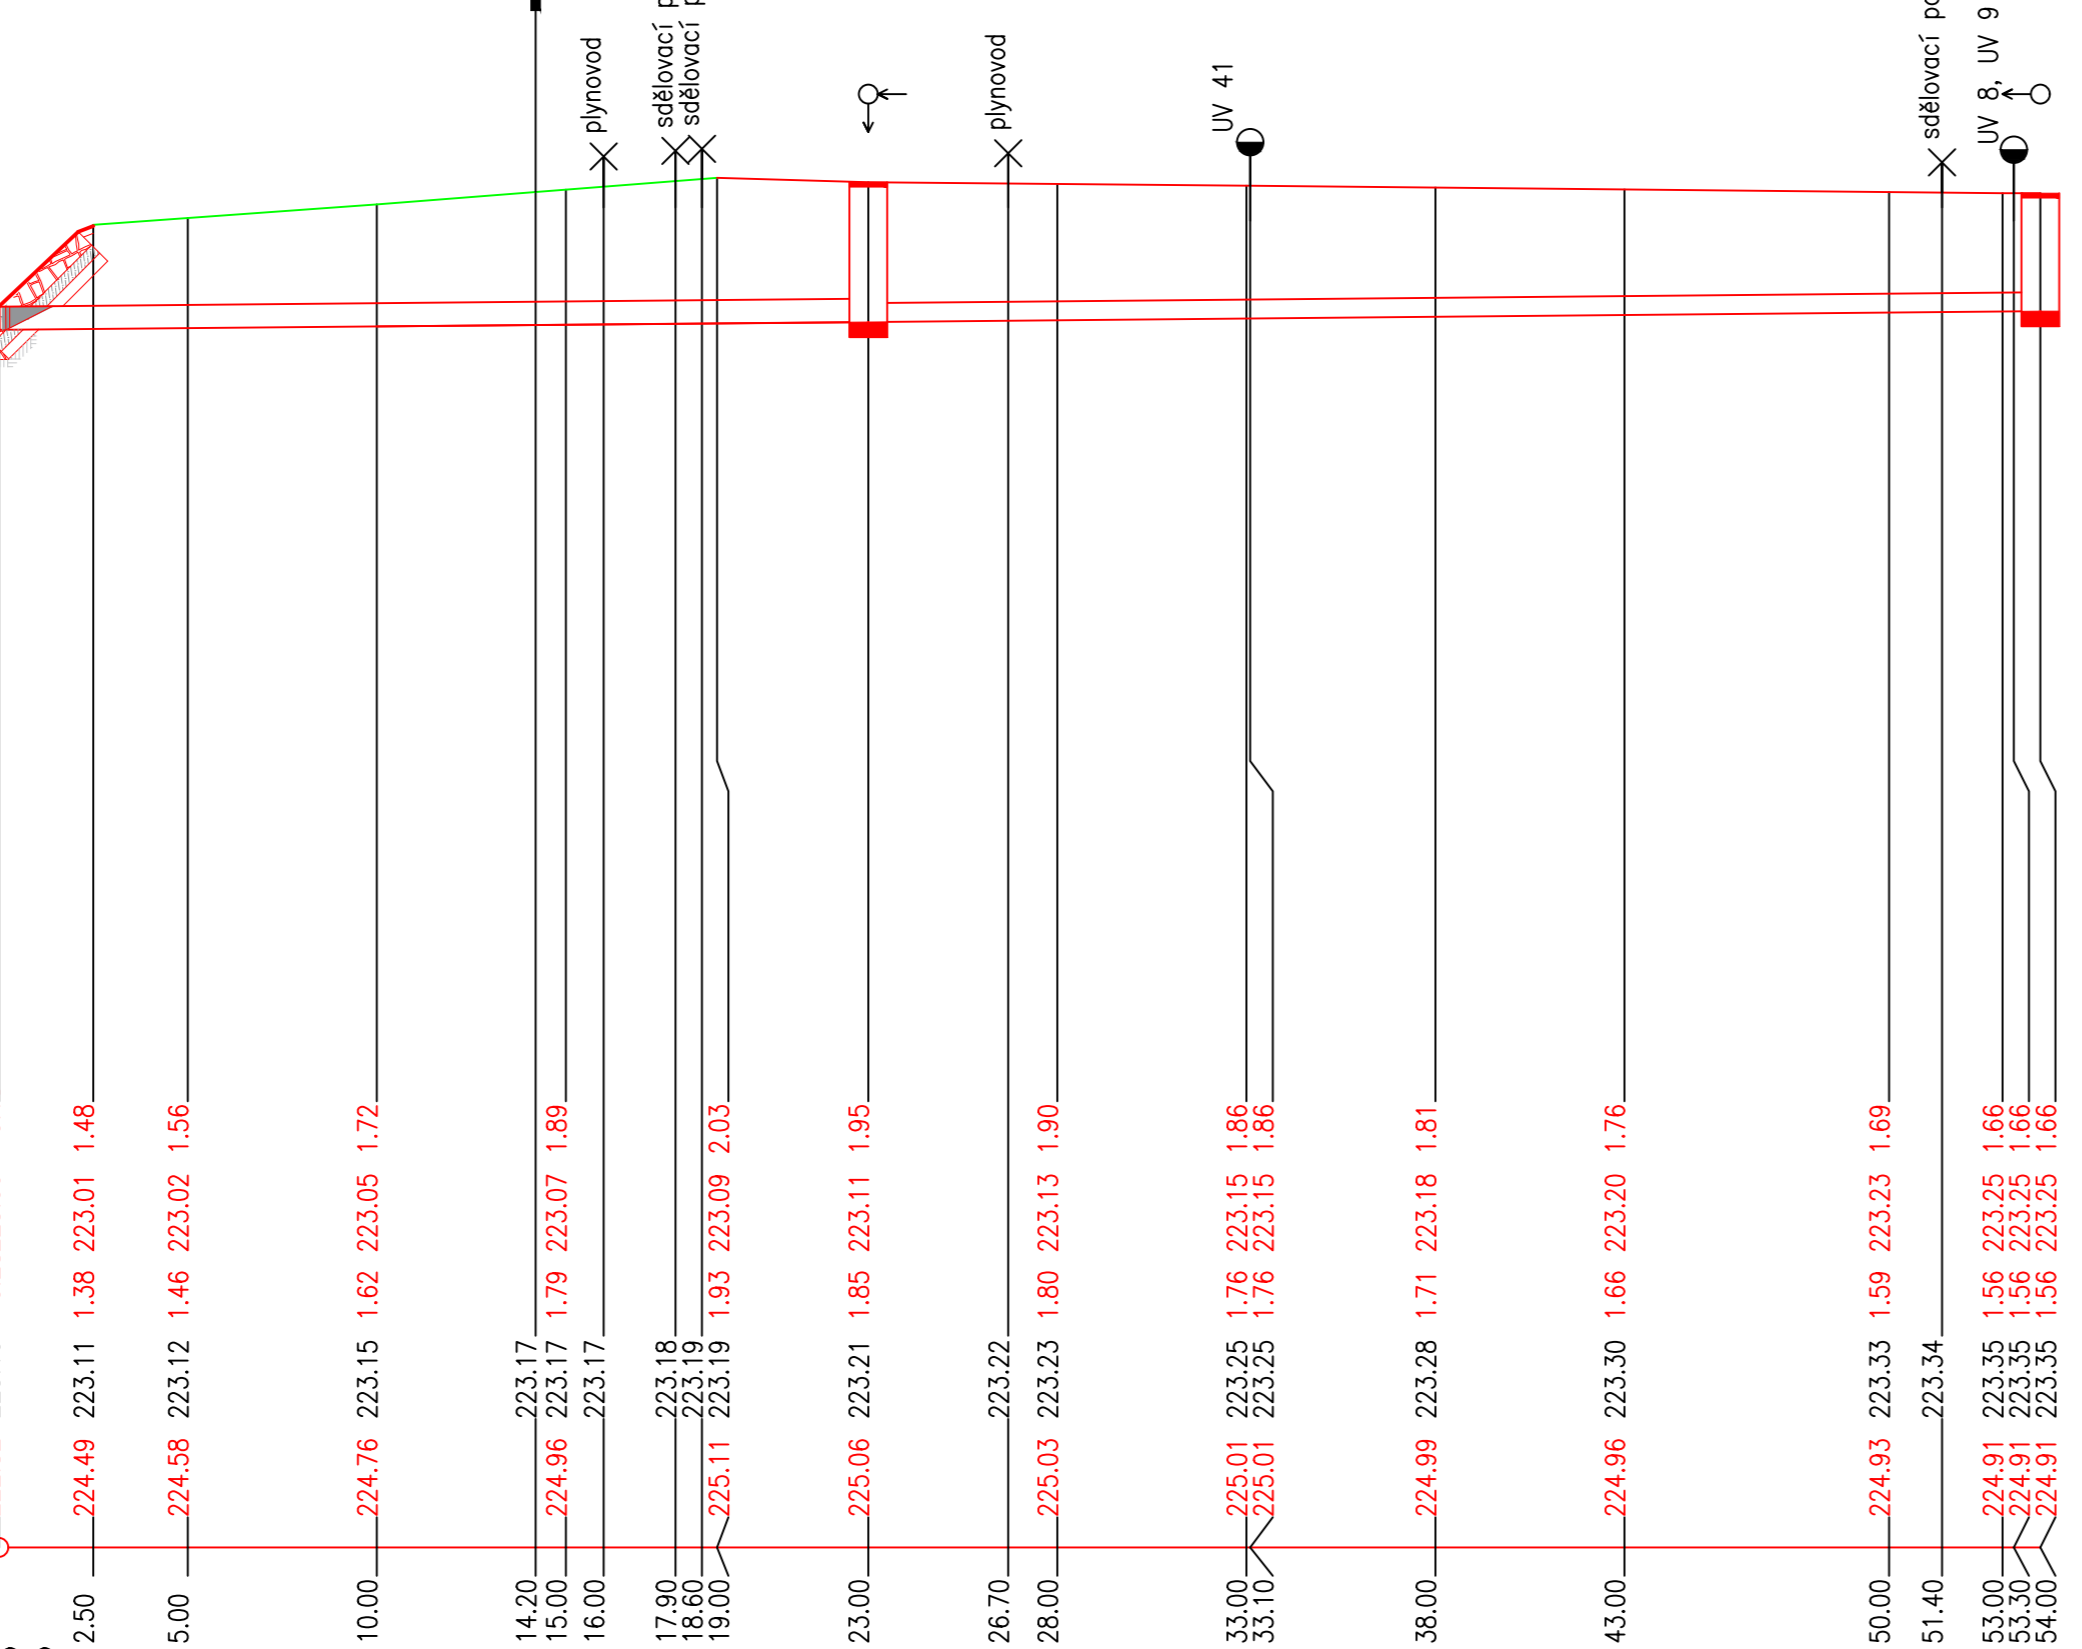

0.0	PP SN 12 - DN300-23.00	PP SN 12 - DN250-31.00
4.6-54.00		
ŠTĚRKOPÍSEK		

Souřadný systém: JTSK  
Výškový systém: B.p.v.



Zodpovědný projektant	Vypracovala	Technická kontrola	<div></div>											
Ing. Kamil Urbánek	Ing. Lucie Vítková	Ing. František Haburaj, Ph. D.												
		Ing. Michal Švarc												
Kraj: Pardubický kraj	Obec s rozšířenou působností: Pardubice		<div><table><tr><td>Stupeň</td><td>DSP</td></tr><tr><td>Datum</td><td>Listopad 2021</td></tr><tr><td>Zakázkové číslo</td><td>2021-235 (CPLX)</td></tr><tr><td>Formát</td><td>3 A4</td></tr><tr><td>Měřítko: 1:200/100</td><td>Číslo přílohy: D.2.4-5</td></tr></table></div>		Stupeň	DSP	Datum	Listopad 2021	Zakázkové číslo	2021-235 (CPLX)	Formát	3 A4	Měřítko: 1:200/100	Číslo přílohy: D.2.4-5
Stupeň	DSP													
Datum	Listopad 2021													
Zakázkové číslo	2021-235 (CPLX)													
Formát	3 A4													
Měřítko: 1:200/100	Číslo přílohy: D.2.4-5													
Stavebník: Správa a údržba silnic Pardubického kraje, Doubravice 98, 533 53 Pardubice														
REKONSTRUKCE SILNIC III/29820 A III/29815 BOHUMILEČ SO 301 DEŠŤOVÁ KANALIZACE														
PODÉLNÝ PROFIL - STOKA A5														