



VÝTOKOVÝ OBJEKT

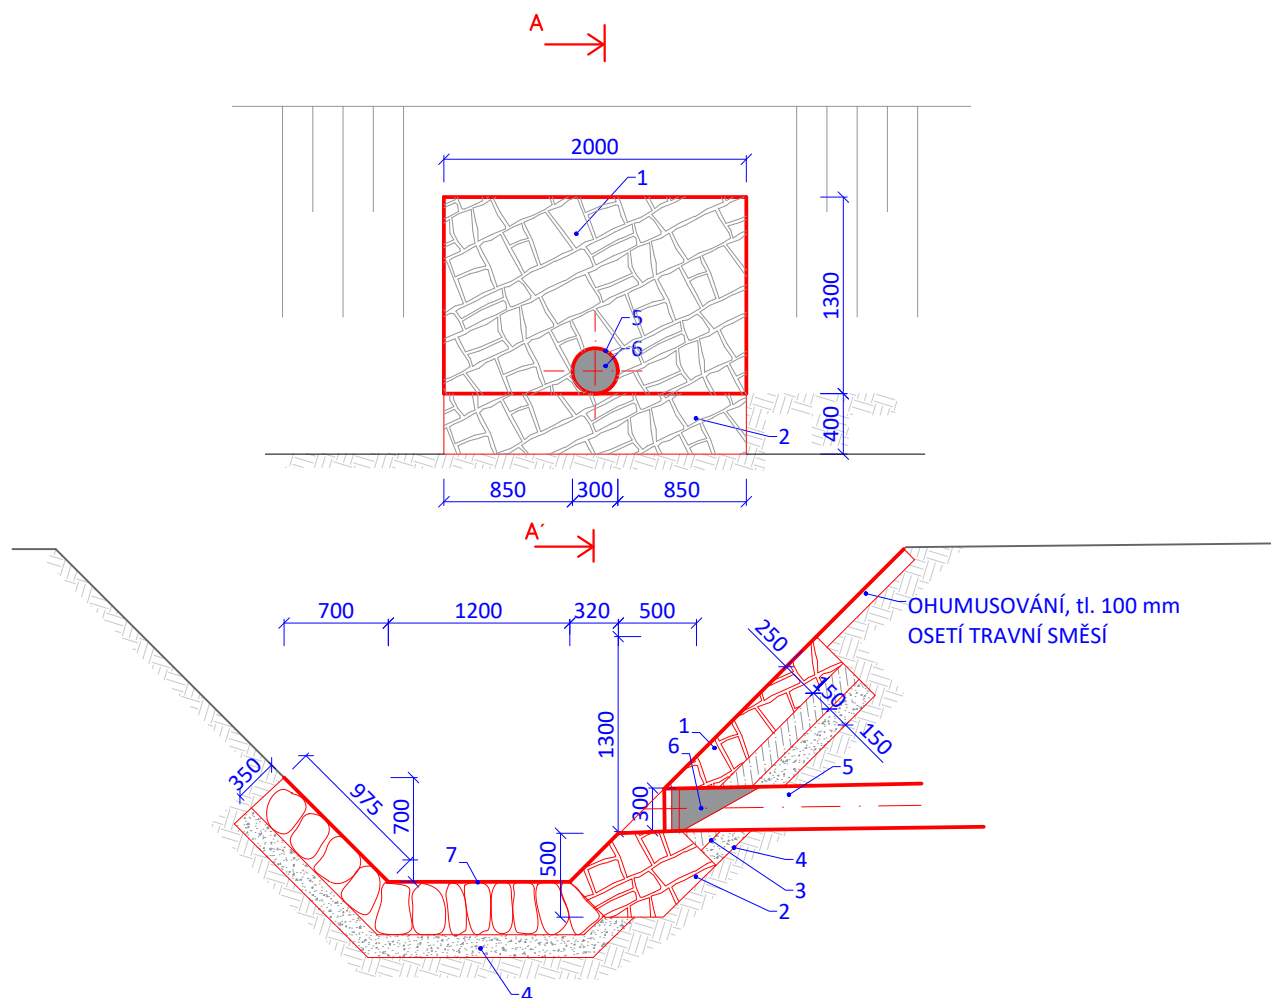

LEGENDA

- | | | | |
|---|--|---|-------------------------------------|
| 1 | VÝTOKOVÉ ČELO Z KAMENNÉ DLAŽBY, tl. 250 mm | 5 | DEŠŤOVÁ KANALIZACE, DN 250 - DN 300 |
| 2 | STABILIZAČNÍ PATKA Z KAMENE PROLITÁ BETONEM, v. 500 mm | 6 | ZPĚTNÁ KLAPKA WaStop |
| 3 | PODKLADNÍ BETON, C30/37 XC2, tl. 150 mm | 7 | OPEVNĚNÍ LOMOVÝM KAMENEM, do 80 kg |



Zodpovědný projektant	Vypracovala	Technická kontrola	<div></div>	
Ing. Kamil Urbánek	Ing. Lucie Vítková	Ing. František Haburaj, Ph. D.		
		Ing. Michal Švarc		
Kraj: Pardubický kraj	Obec s rozšířenou působností: Pardubice			
Stavebník: Správa a údržba silnic Pardubického kraje, Doubravice 98, 533 53 Pardubice				
REKONSTRUKCE SILNIC III/29820 A III/29815 BOHUMILEČ SO 301 DEŠŤOVÁ KANALIZACE			Stupeň	DSP
			Datum	Listopad 2021
			Zakázkové číslo	2021-235 (CPLX)
			Formát	A4
VÝTOKOVÝ OBJEKT			Měřítko: 1:50	Číslo přílohy: D.2.6