


LIST - 3.

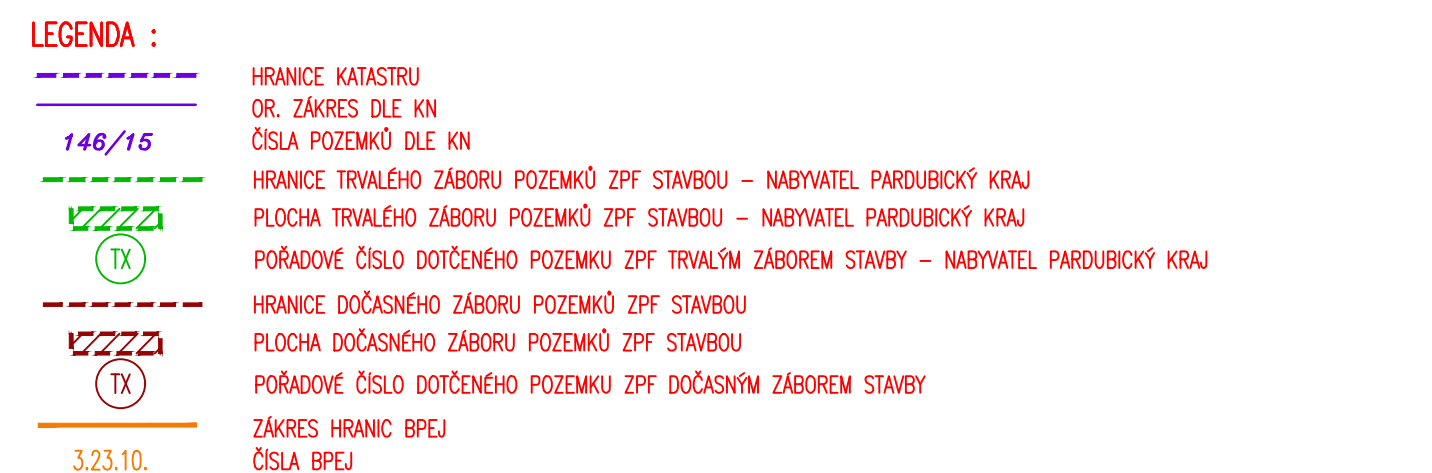

PŘEHLEDNÁ SITUACE Kladu LISTŮ
1:10 000

LIST - 1.


LIST - 2.

LIST - 3.

1:1000


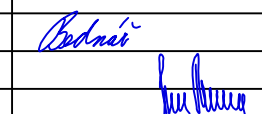
m 10 20 30 40 50

1:10000



m 100 200 300 400 500

F.2. PDPS

SOUHRNNÝ SYSTÉM: S-JTSK		<div> FÖRSTEROVA ČP. 175, 566 01 VYSOKÉ MYTO EMAIL: MDS@MDSPROJEKT.CZ</div>		
VÝŠKOVÝ SYSTÉM: BpV				
KRESLIL:	KOLEKTIV	<div></div>		
ZPRACOVAL:	MILOŠ BEDNÁŘ, DIS.			
TECHNICKÁ KONTROLA:	ING. JAN BURŠA			
ZODPOVĚDNÝ PROJEKTANT:	ING. JAN BURŠA			
Hlavní projektant:	ING. JAN BURŠA			
KRAJ/PARDUBICKÝ	OKRES: OSTI NAD ORLICI	OBEČ: ŽÁMRSK	STUPEŇ:	PDFS
INVESTOR: Pardubický kraj, Správa a údržba silnic Pardubického kraje, Doubravka 98, 533 53 Pardubice			ŽAK ČÍSLO:	3019-24-3
AKCE:			ARCHIVNÍ ČÍSLO:	3019
REKONSTRUKCE SILNICE III/3152 ŽÁMRSK – DOBRŘKOV			DATUM:	01/2024
			FORMAT:	A4x4
			MĚŘITKO:	1:1000
			ČÍSLO SOUPRAVY:	
OBSAH:			F.2.1.2.	
SITUACE DOTČENÝCH POZEMLŮ ZPF – DIL 2.				