


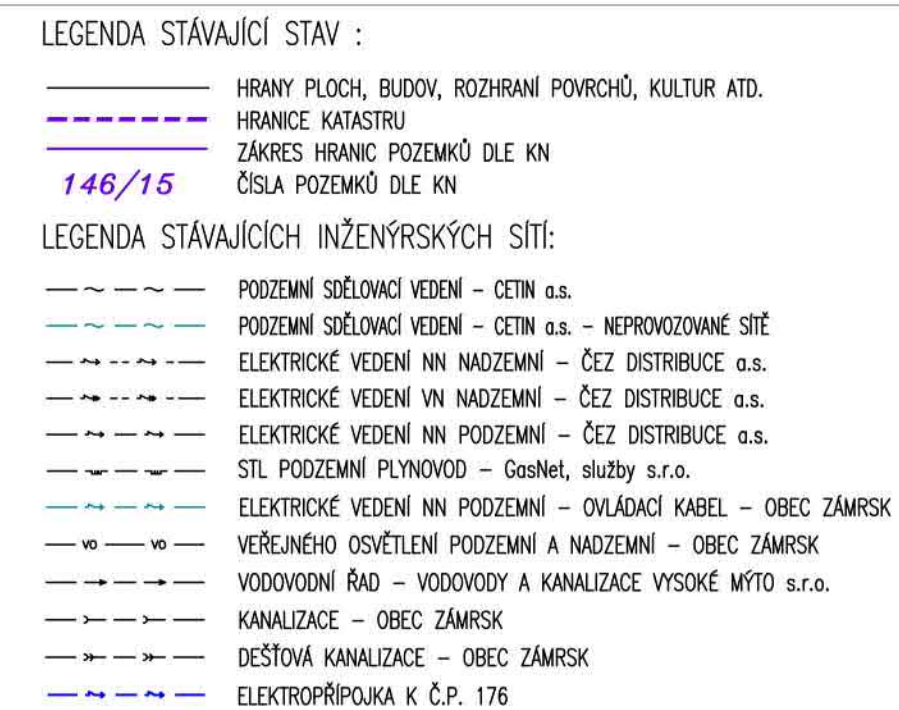


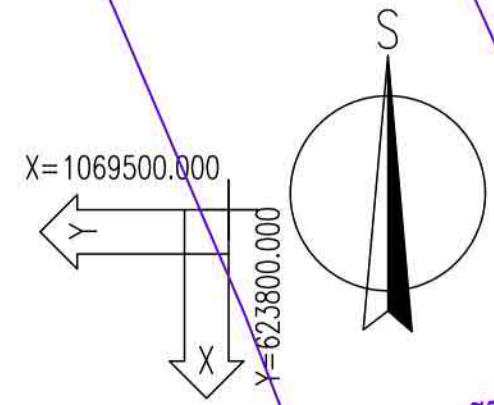


**LIST - 1.**

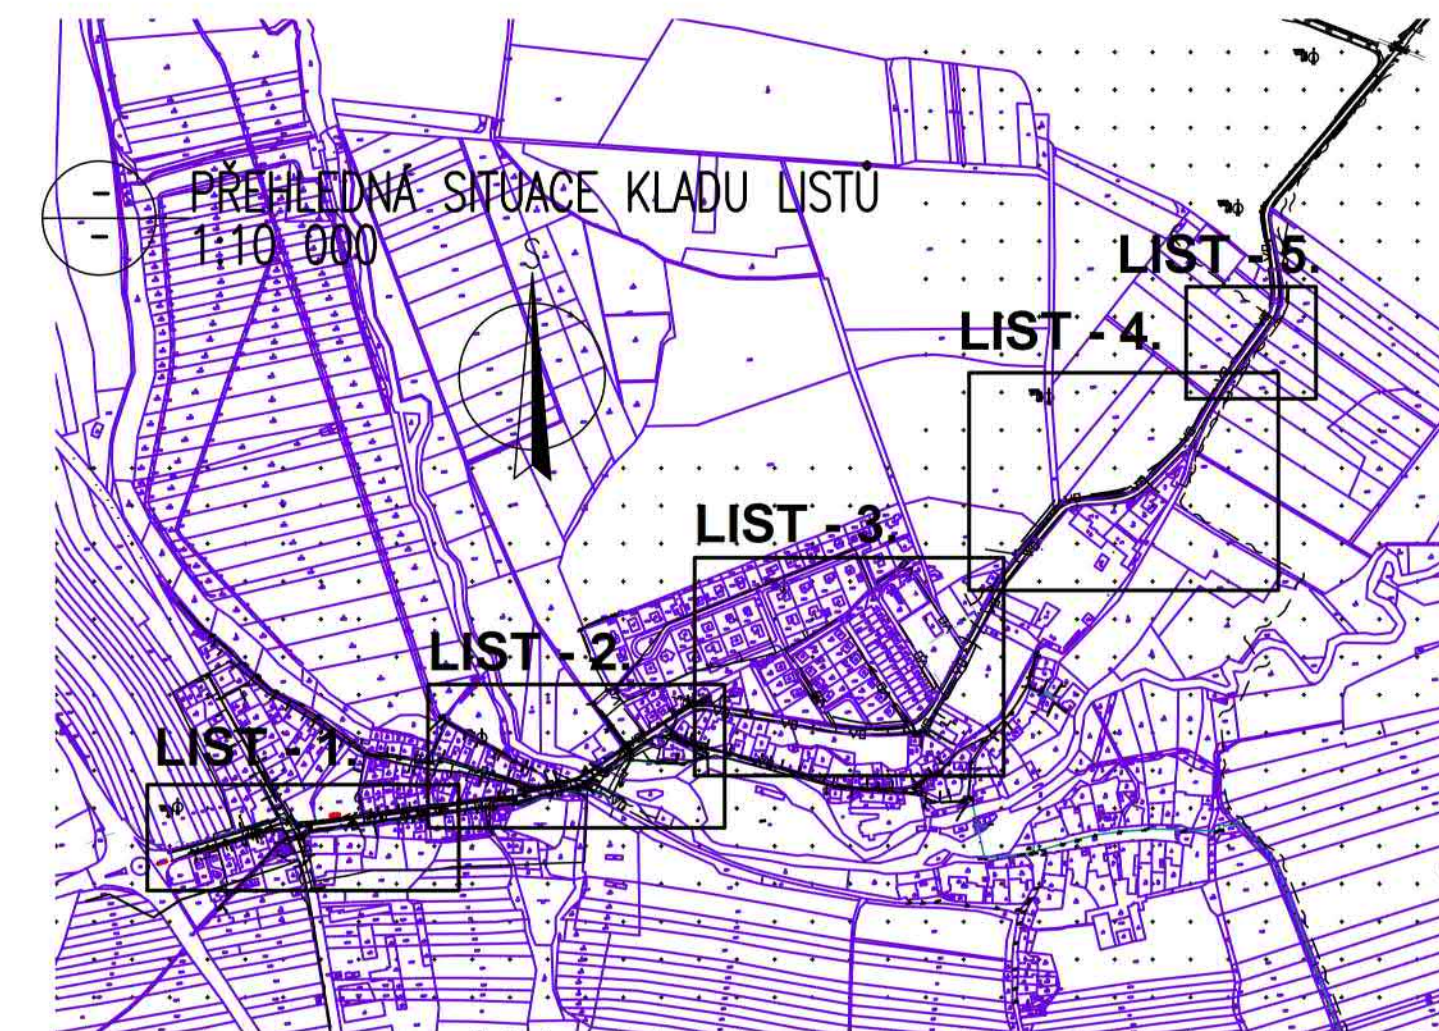

MĚŘÍTKO:

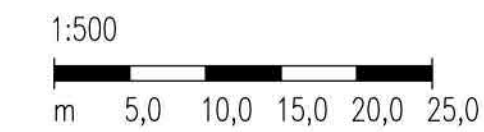

### C. PDPS

SOUHRANNÝ SYSTÉM: S-JTSK		 <b>MDS PROJEKT</b> FIDESTERDA Č.P. 175, 566 01 VYSOKÉ MYTO EMAIL: MDS@MDSPROJEKT.CZ	
VÝŠKOVÝ SYSTÉM: BIV			
KRESLEJ:	KOLEKTIV	 	
ZPRAVCOVAL:	MILOŠ BEDNÁŘ, DIS.		
TECHNICKÁ KONTROLA:	ING. JAN BURSA		
ZODPOVÍDĚLÍ PROJEKTANT:	ING. JAN BURSA		
HLAVNÍ PROJEKTANT:	ING. JAN BURSA		
KRAJ: PAROUČSKO	OKRES: OSTI NAD ORLICÍ	OPEC: ZÁMRSK	STUPEŇ: _____ ZAK. ČÍSLO: _____ ARCHIVNÍ ČÍSLO: _____ DATUM: 01/2024 FORMÁT: 10x4 MĚŘITKO: 1:500
INVESTOR: Paroubčický kraj, Správa a údržba silnic Paroubčického kraje, Doubravice 98, 533 53 Paroubice			PPPS
AKCE:	REKONSTRUKCE SILNICE III/3152 ZÁMRSK – DOBRÁŘOV		3019-24-3
OBJEKT: C. SITUACNÍ VÝKRESY			3019
OBŠAH:	SITUACE STÁVAJÍCÍHO STAVU – DÍL 1.		10/2024
			1:500
			ČÍSLO SOUPRAVY: _____
			ČÍSLO PŘÁHY: _____
			C.2.1.