



SITUACE
1:500
LIST

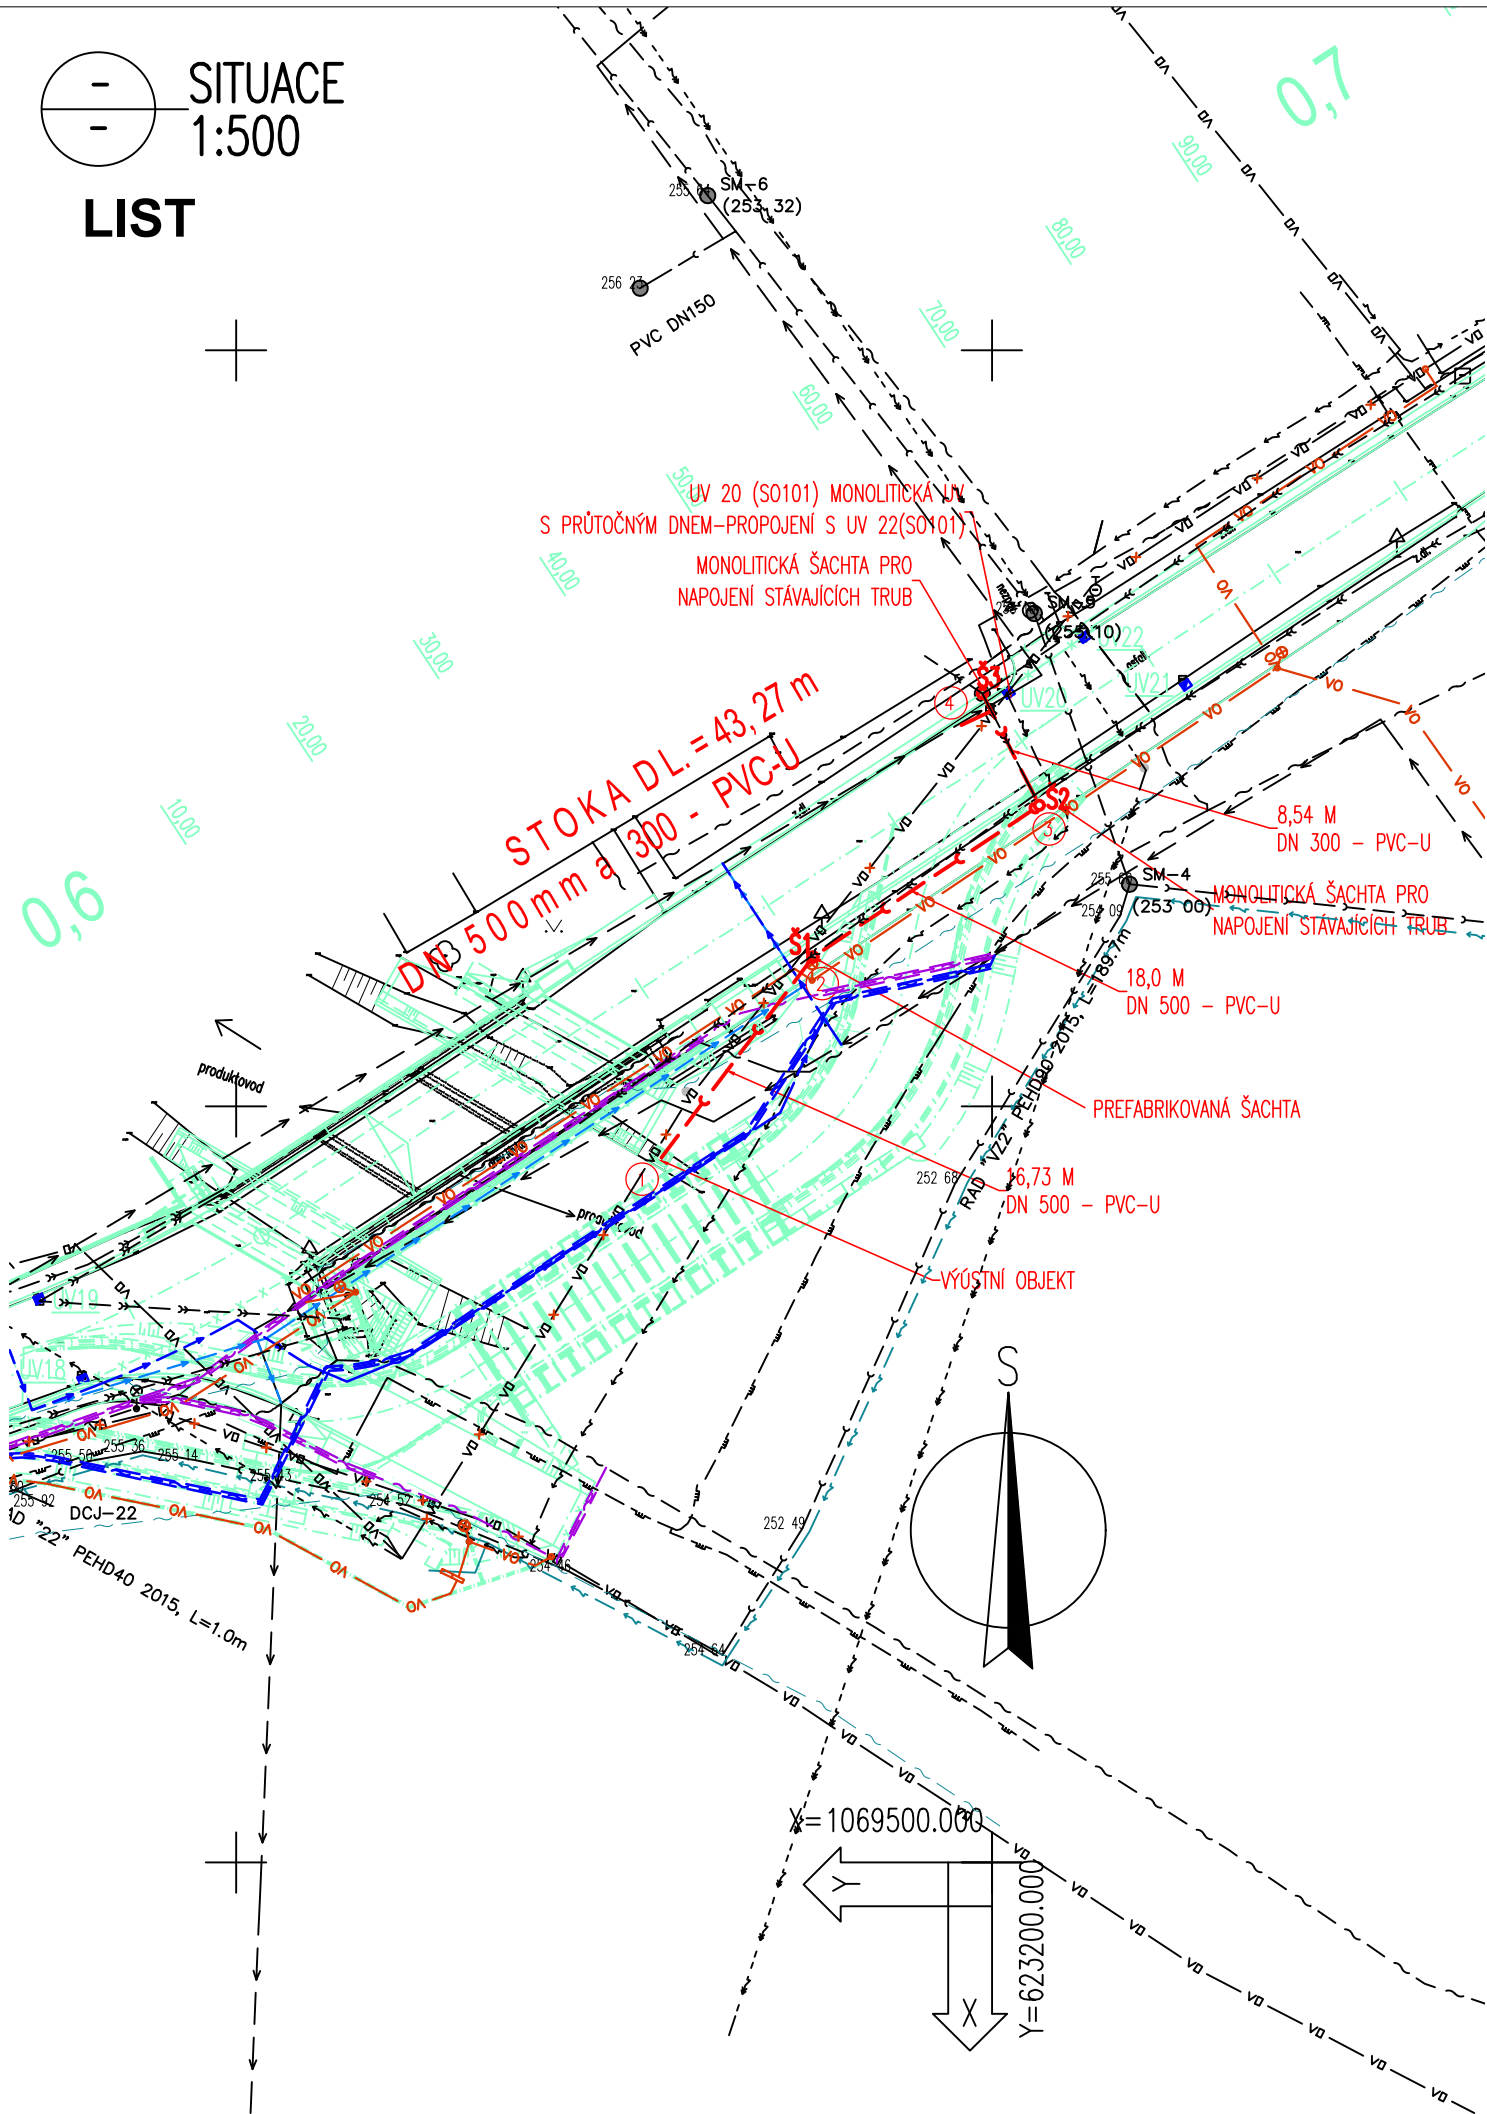

PŘEHLEDNÁ SITUACE Kladu listů
1:10 000

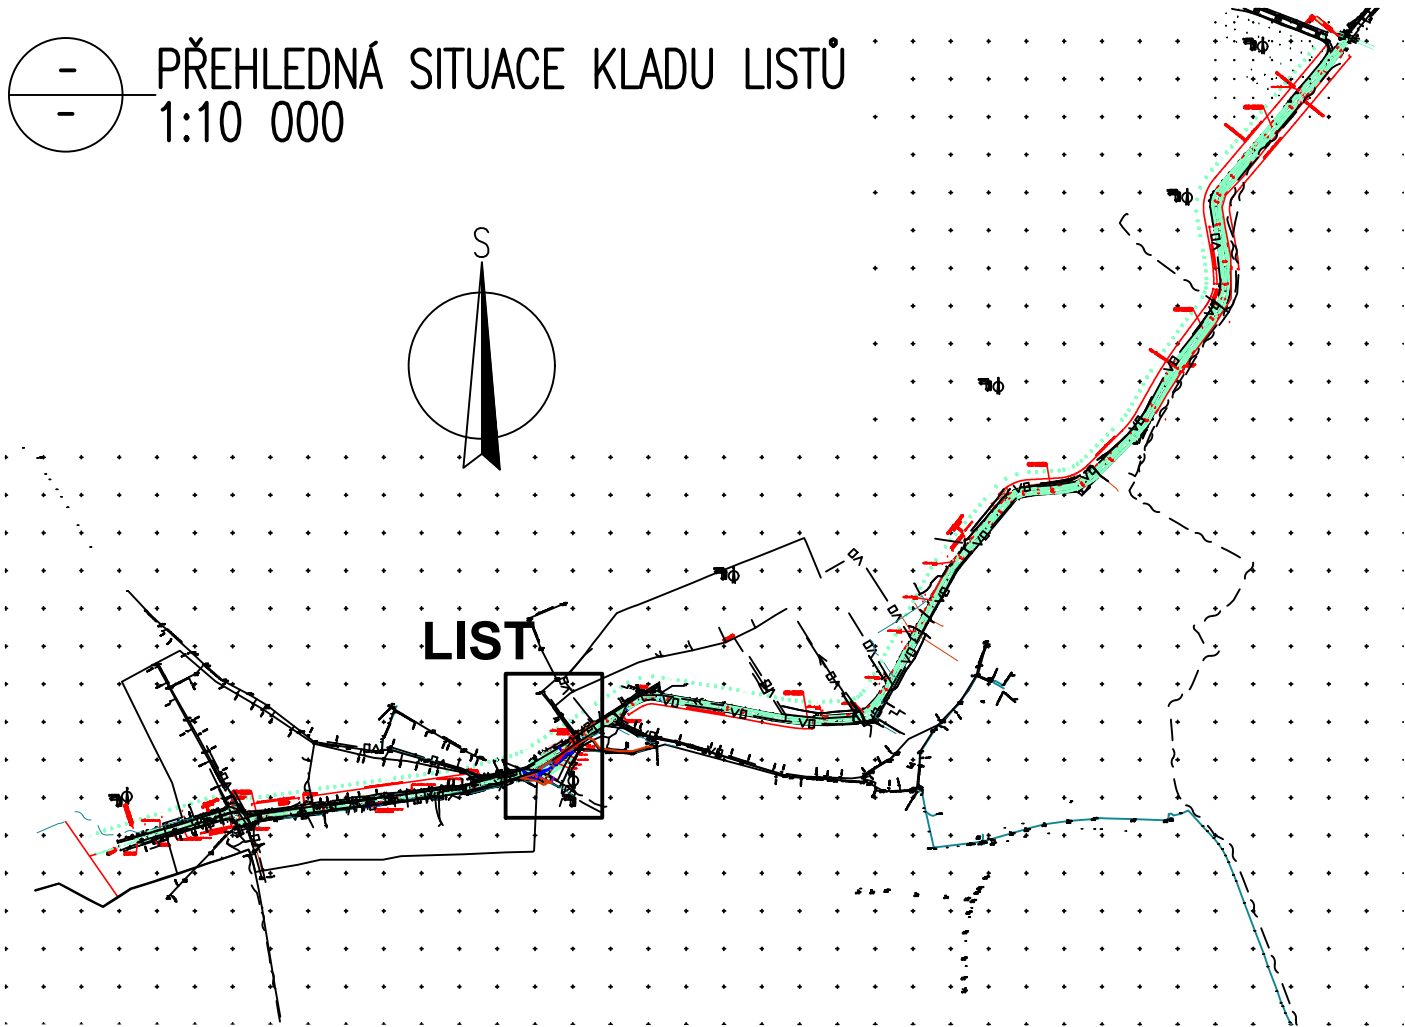

LEGENDA STÁVAJÍCÍ STAV :

HRANY PLOCH, BUDOV, ROZHRANÍ POVRCHŮ, KULTUR ATD.

LEGENDA STÁVAJÍCÍCH INŽENÝRSKÝCH SÍTÍ:

- PODZEMNÍ SDĚLOVACÍ VEDENÍ – CETIN a.s.
- PODZEMNÍ SDĚLOVACÍ VEDENÍ – CETIN a.s. – NEPROVOZOVANÉ SÍTĚ
- ELEKTRICKÉ VEDENÍ NN NADZEMNÍ – ČEZ DISTRIBUCE a.s.
- ELEKTRICKÉ VEDENÍ VN NADZEMNÍ – ČEZ DISTRIBUCE a.s.
- ELEKTRICKÉ VEDENÍ NN PODZEMNÍ – ČEZ DISTRIBUCE a.s.
- STL PODZEMNÍ PLYNOVOD – GasNet, služby s.r.o.
- ELEKTRICKÉ VEDENÍ NN PODZEMNÍ – OVLÁDACÍ KABEL – OBEC ZÁMRSK
- VEŘEJNÉHO OSVĚTLENÍ PODZEMNÍ A NADZEMNÍ – OBEC ZÁMRSK
- VODOVODNÍ ŘAD – VODOVODY A KANALIZACE VYSOKÉ MÝTO s.r.o.
- KANALIZACE – OBEC ZÁMRSK

LEGENDA NOVĚ NAVRŽENÝCH SÍTÍ

- PODZEMNÍ SDĚLOVACÍ VEDENÍ – CETIN a.s.
- VEŘEJNÉ OSVĚTLENÍ PODZEMNÍ A NADZEMNÍ – OBEC ZÁMRSK
- VODOVODNÍ ŘAD – VODOVODY A KANALIZACE VYSOKÉ MÝTO s.r.o.

LEGENDA NOVÝ STAV:

- NOVÝ STAV CELÉ AKCE
- SO 301 – OBNOVA ODVODNĚNÍ KOMUNIKACE – OBEC ZÁMRSK

VYTYČOVANÉ BODY KANALIZACE:

ČÍSLO BODU	Y[m]	X[m]
1	623221.865	1069453.376
2	623211.826	1069440.113
3	623196.867	1069430.103
4	623200.612	1069422.702

D.4.1. SO 301 PDPS

SOUŘADNICOVÝ SYSTÉM: S-JTSK

VÝŠKOVÝ SYSTÉM: BpV

KRESLIL:	KOLEKTIV	
ZPRACOVAL:	MILOŠ BEDNÁŘ, DiS.	<i>Bednár</i>
TECHNICKÁ KONTROLA:	ING. JAN BURSA	<i>J. Bursa</i>
ZODPOVĚDNÝ PROJEKTANT:	ING. JAN BURSA	
HLAVNÍ PROJEKTANT:	ING. JAN BURSA	



FÖRSTEROVA Č.P. 175, 566 01 VYSOKÉ MÝTO
EMAIL: MDS@MDSPROJEKT.CZ

KRAJ: PARDUBICKÝ	OKRES: ÚSTÍ NAD ORLICÍ	OBEC: ZÁMRSK	STUPEŇ:	PDPS
INVESTOR: Pardubický kraj, Správa a údržba silnic Pardubického kraje, Doubravice 98, 533 53 Pardubice			ZAK.ČÍSLO:	3019-24-3
AKCE: REKONSTRUKCE SILNICE III/3152 ZÁMRSK – DOBŘÍKOV			ARCHIVNÍ ČÍSLO:	3019
OBJEKT: D.4.1. SO 301 – OBNOVA ODVODNĚNÍ KOMUNIKACE			DATUM:	01/2024
OBSAH: SITUACE			FORMÁT:	3A4
			MĚŘÍTKO:	1:500
			ČÍSLO SOUPRAVY:	ČÍSLO PŘÍLOHY: D.4.1.2.