

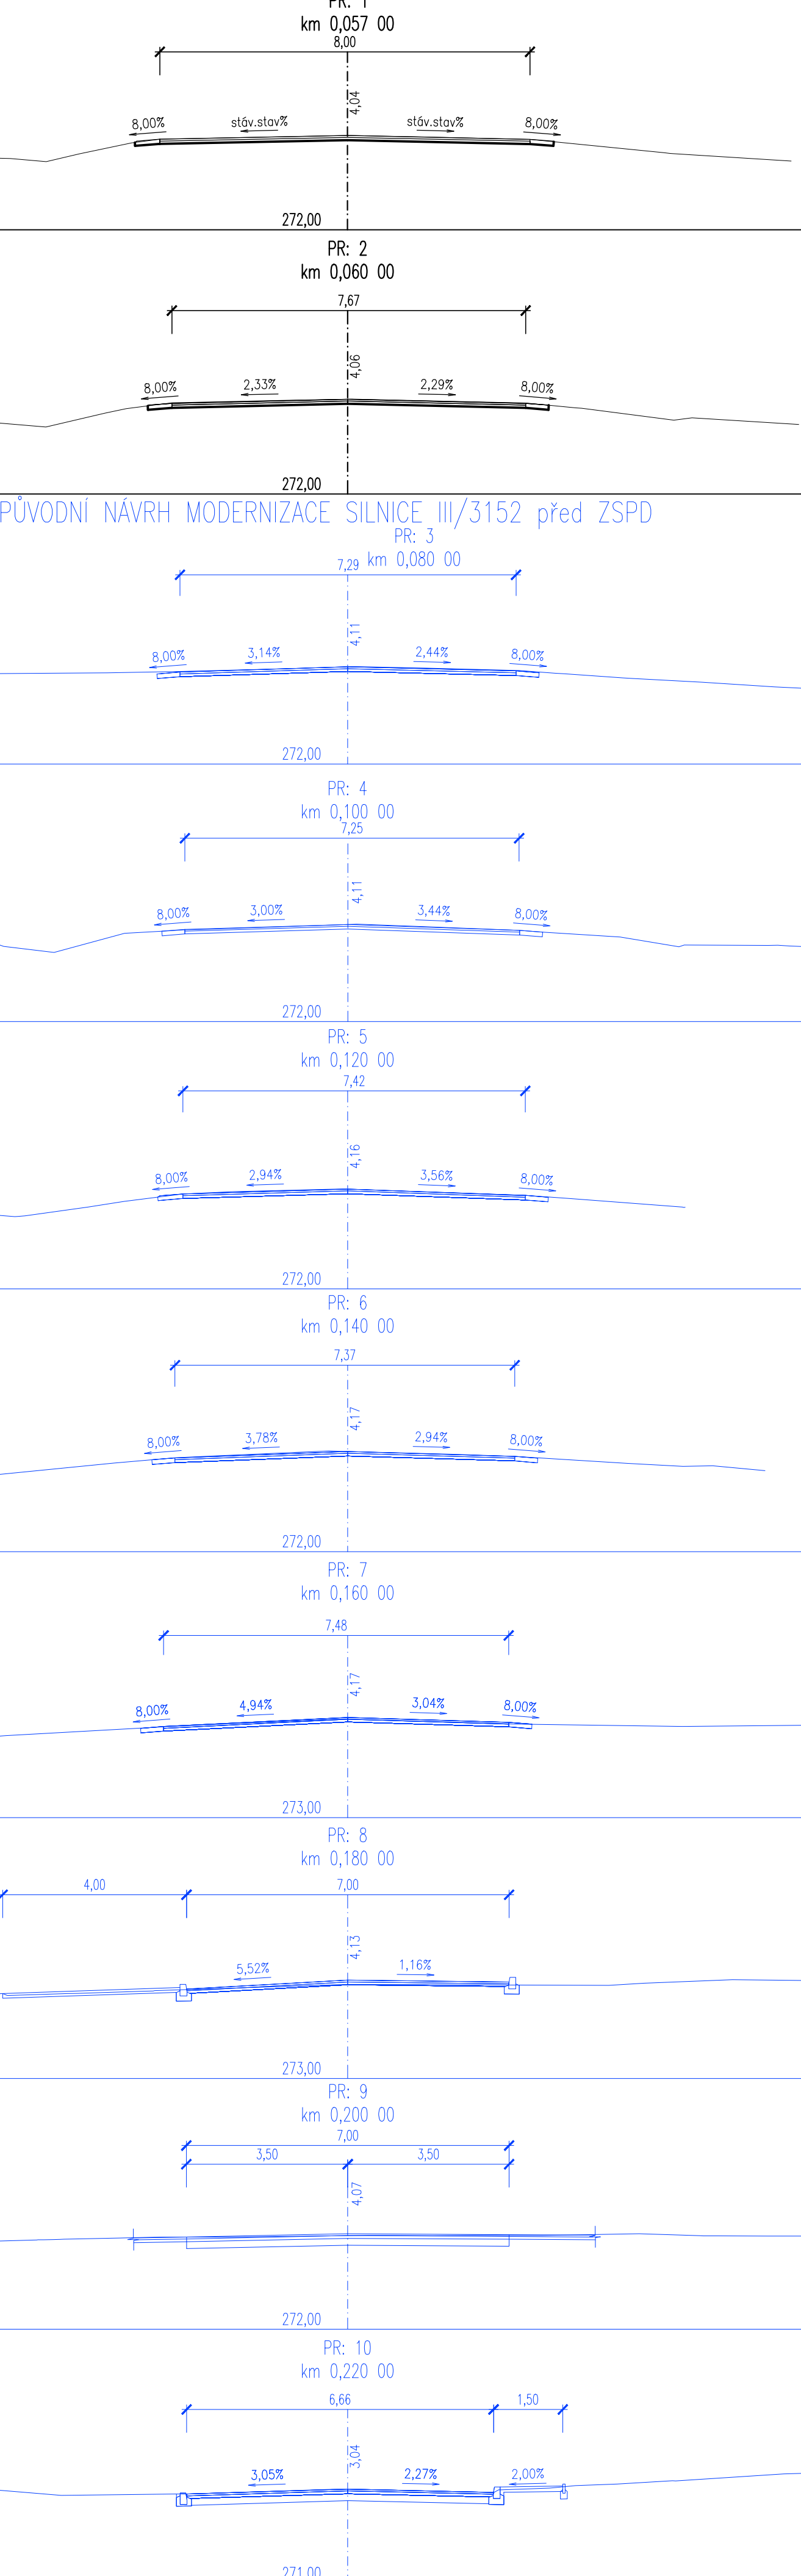
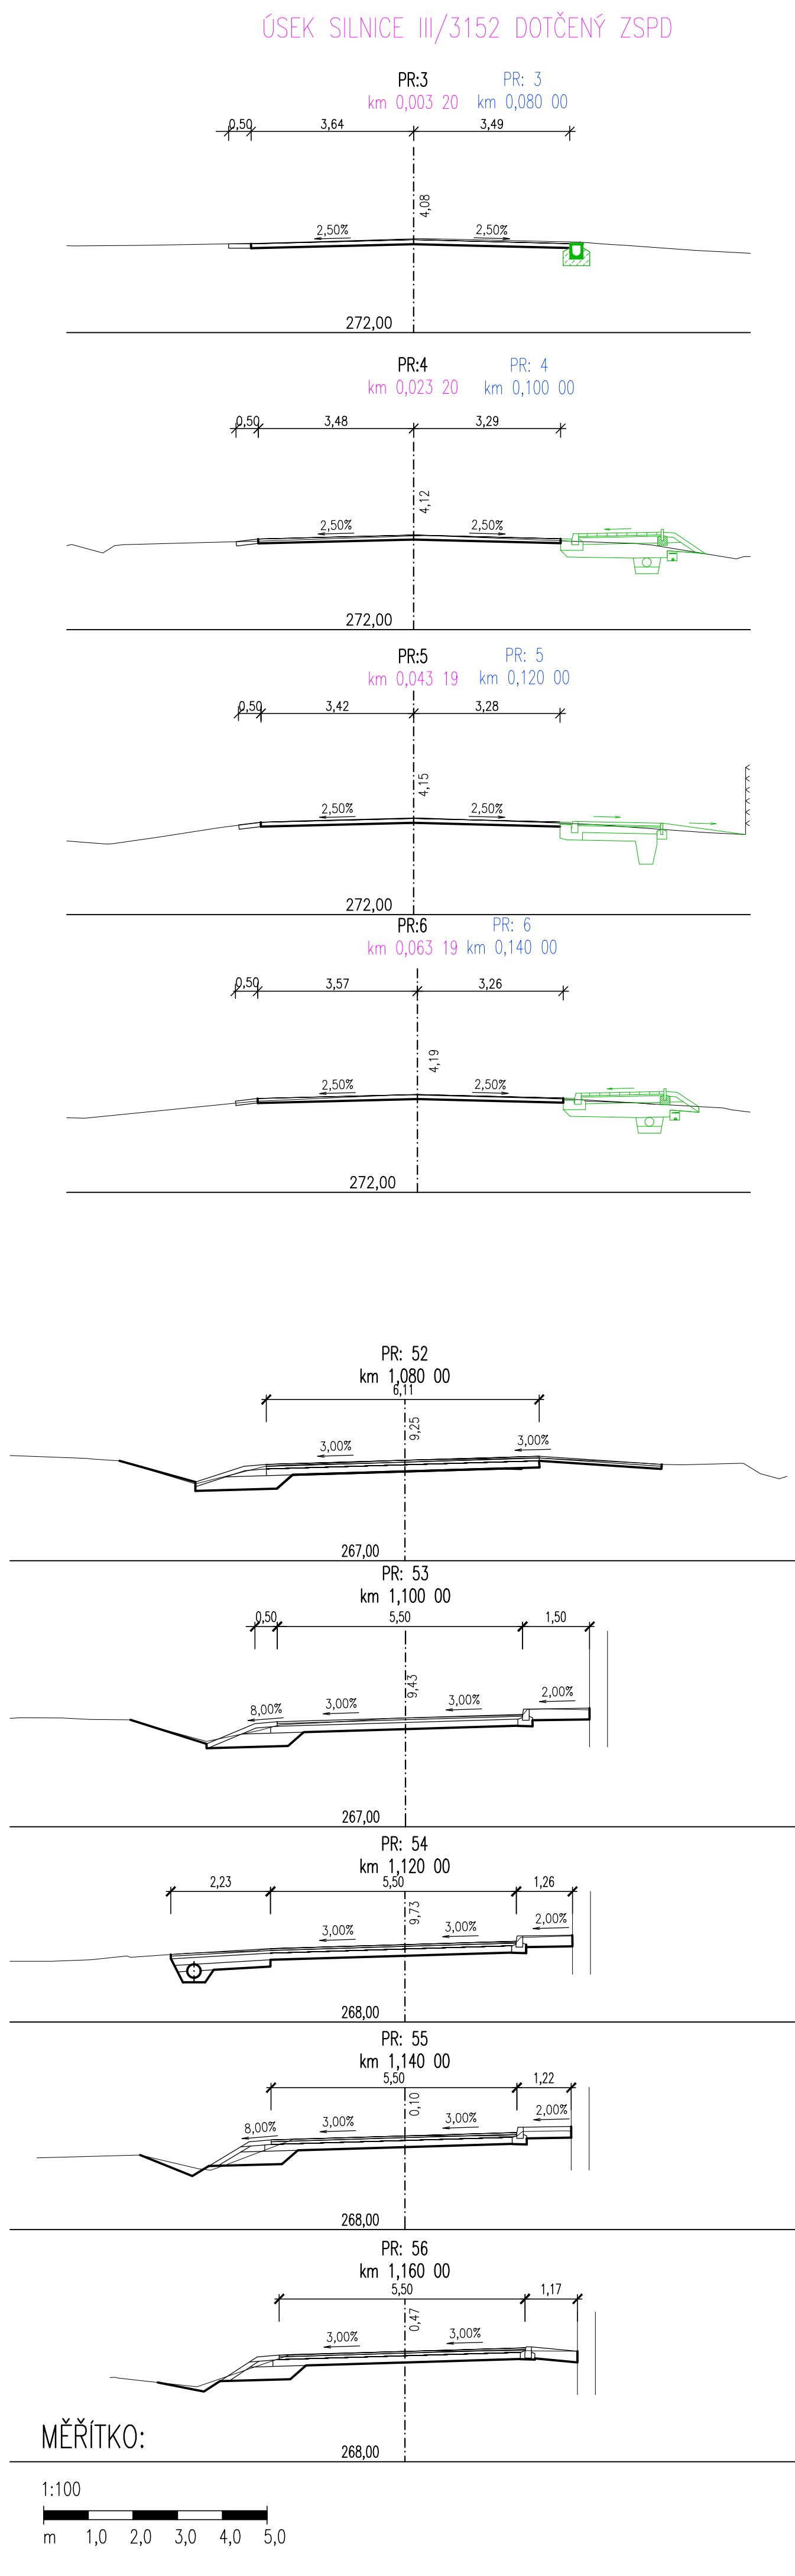
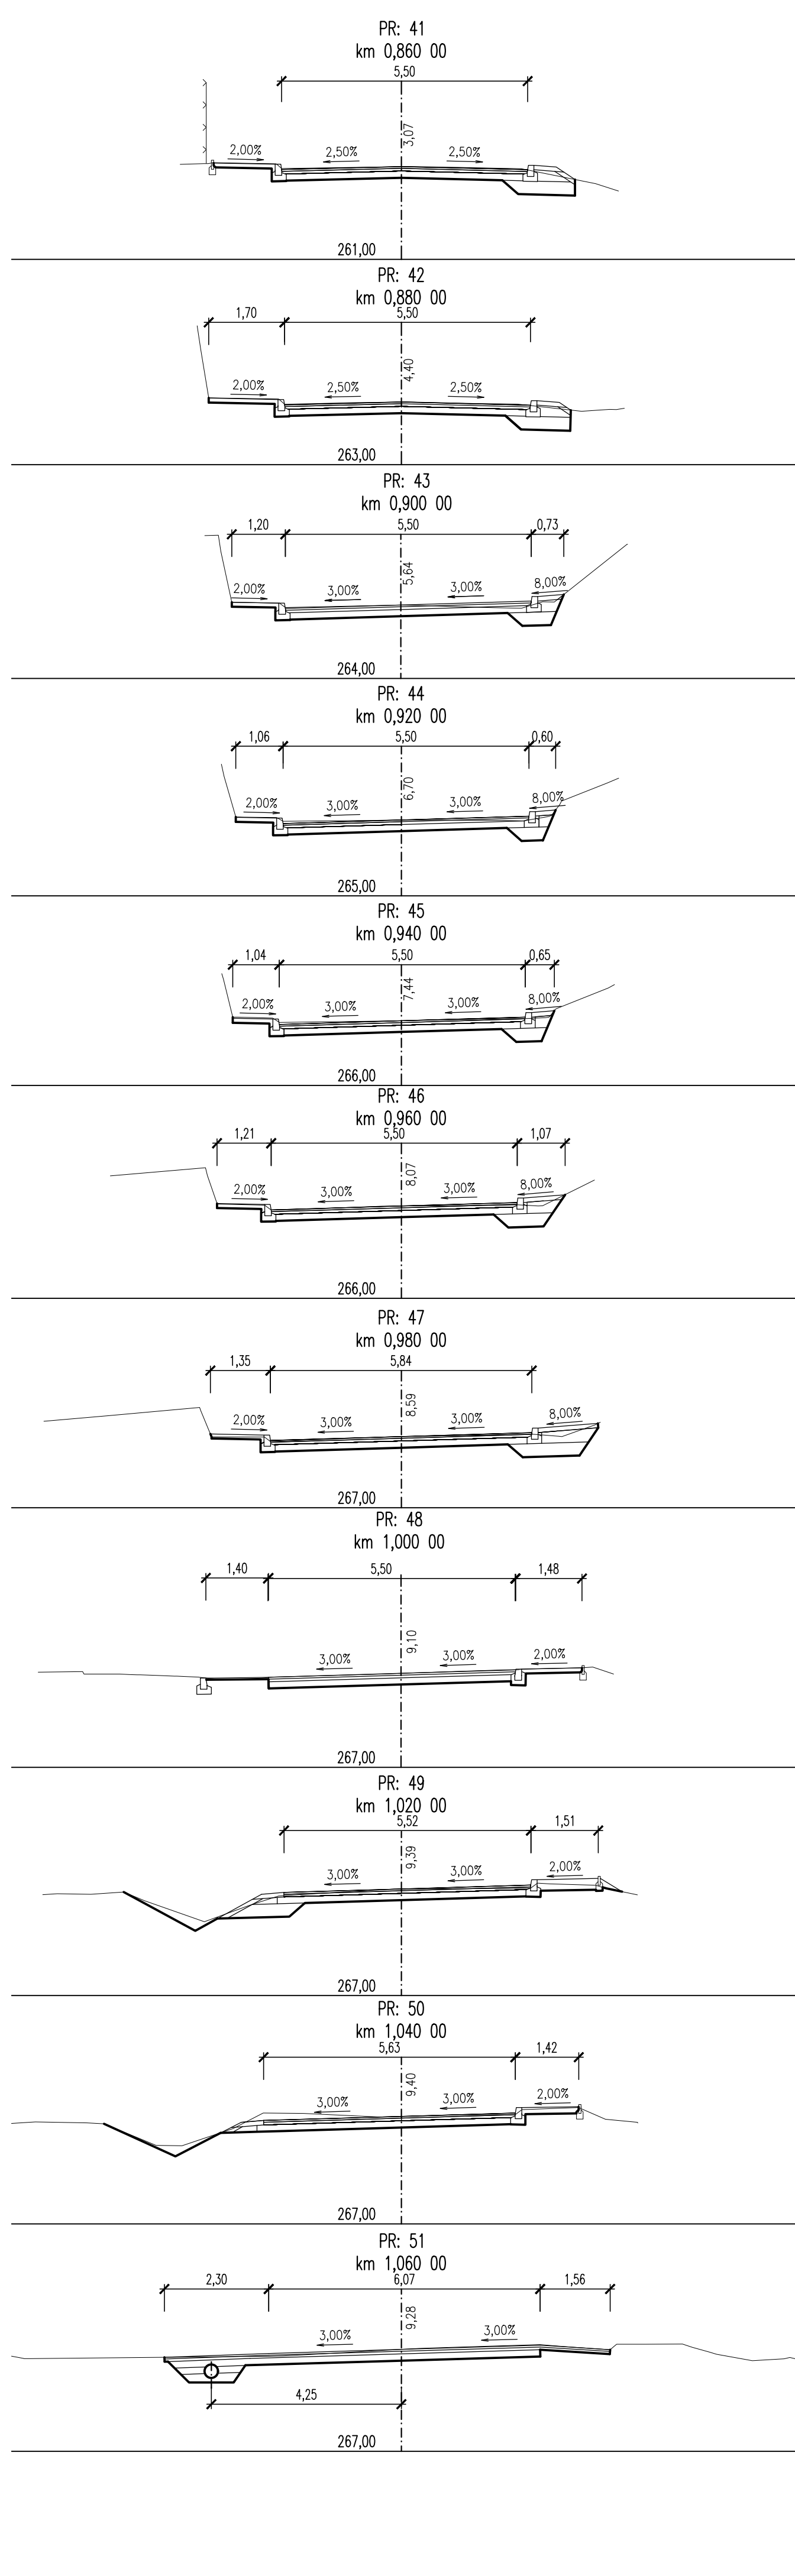
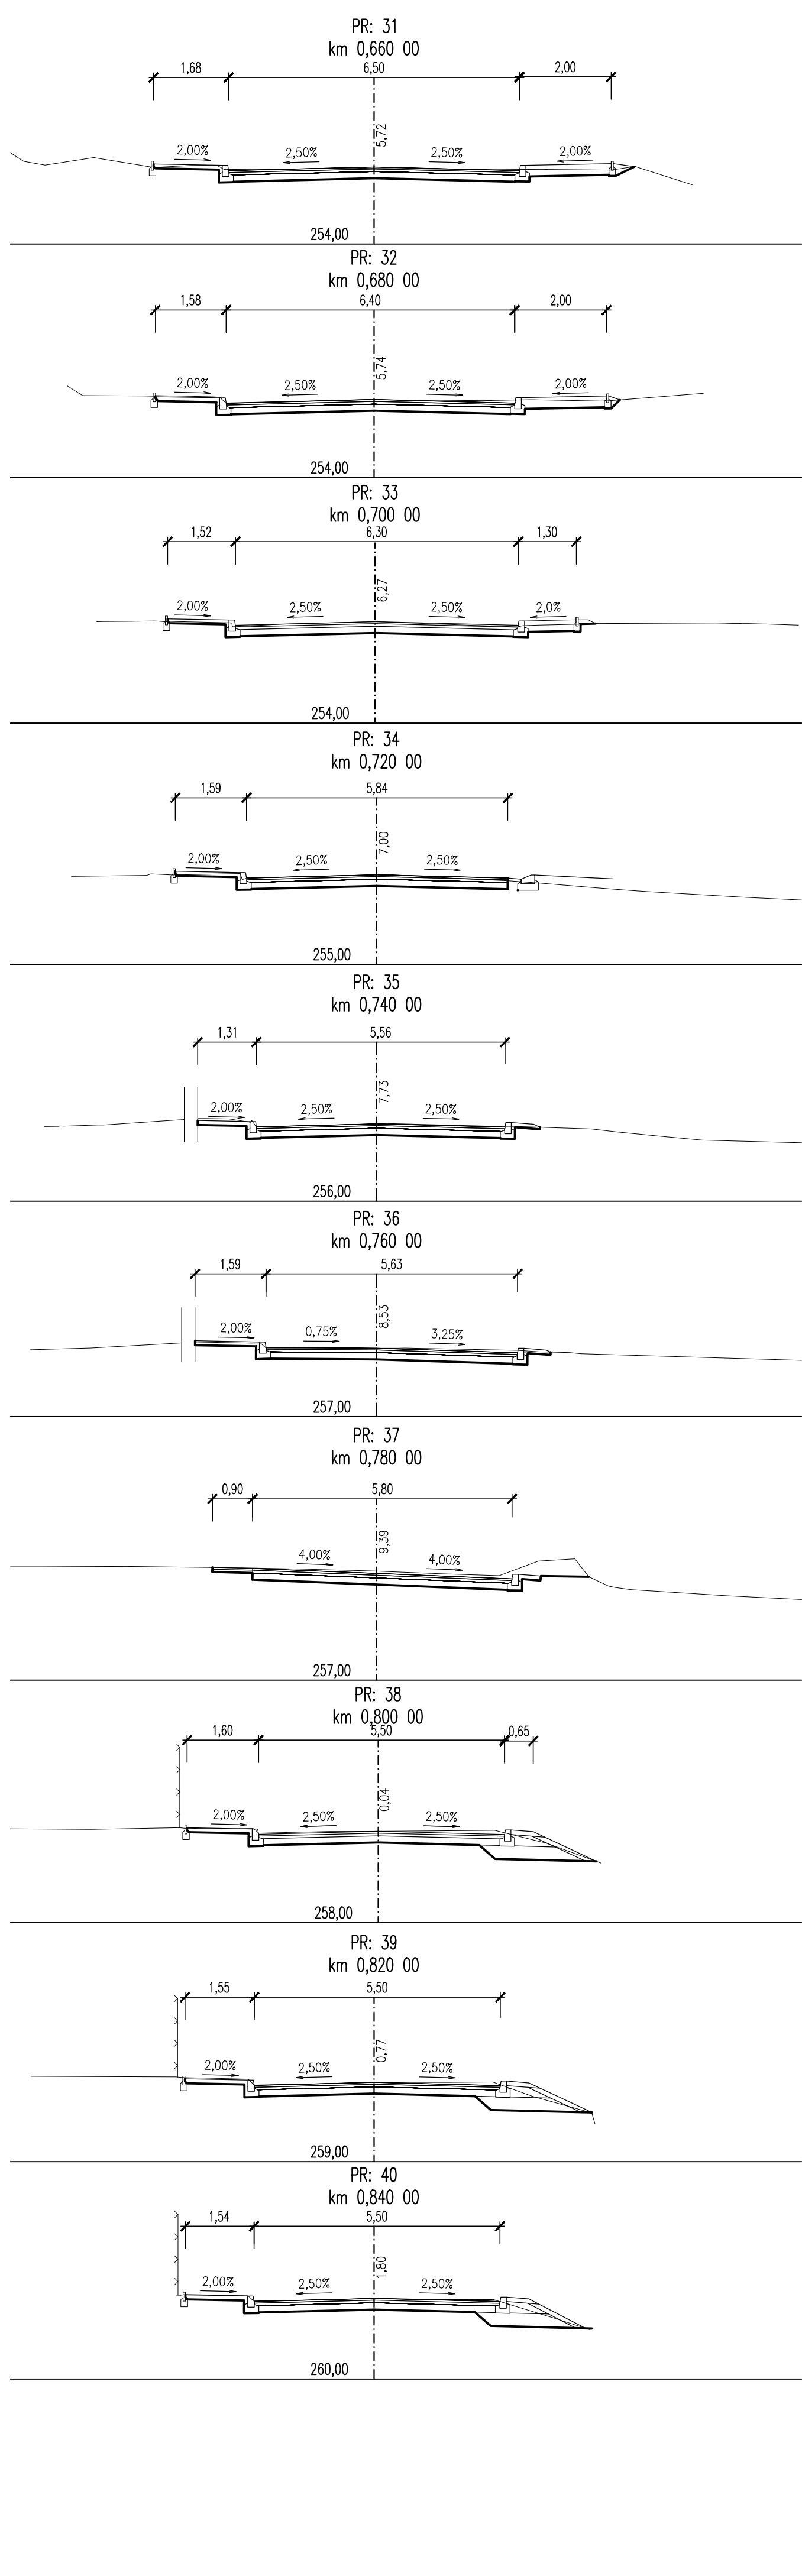




PRACOVNÍ PŘÍČNÉ ŘEZY
1: 100

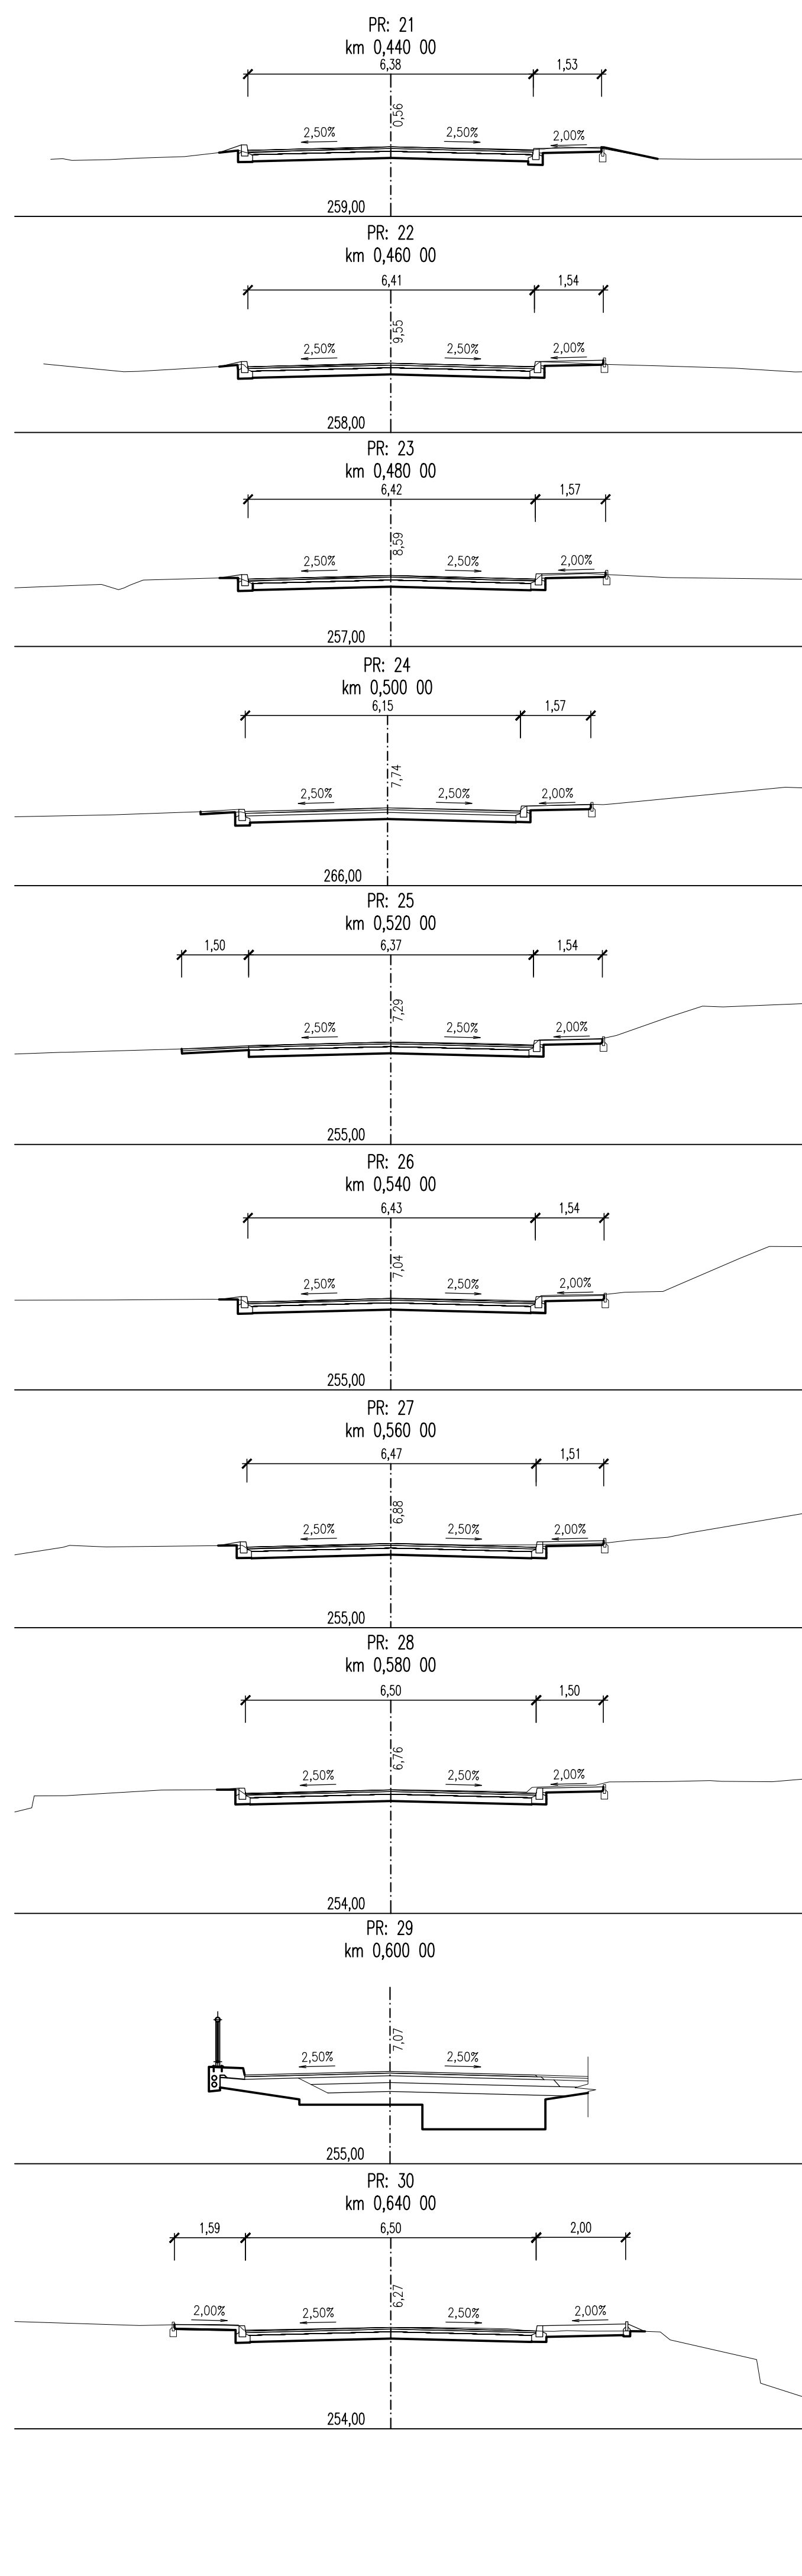

PŮVODNÍ NÁVRH MODERNIZACE SILNICE III/3152 před ZSPD

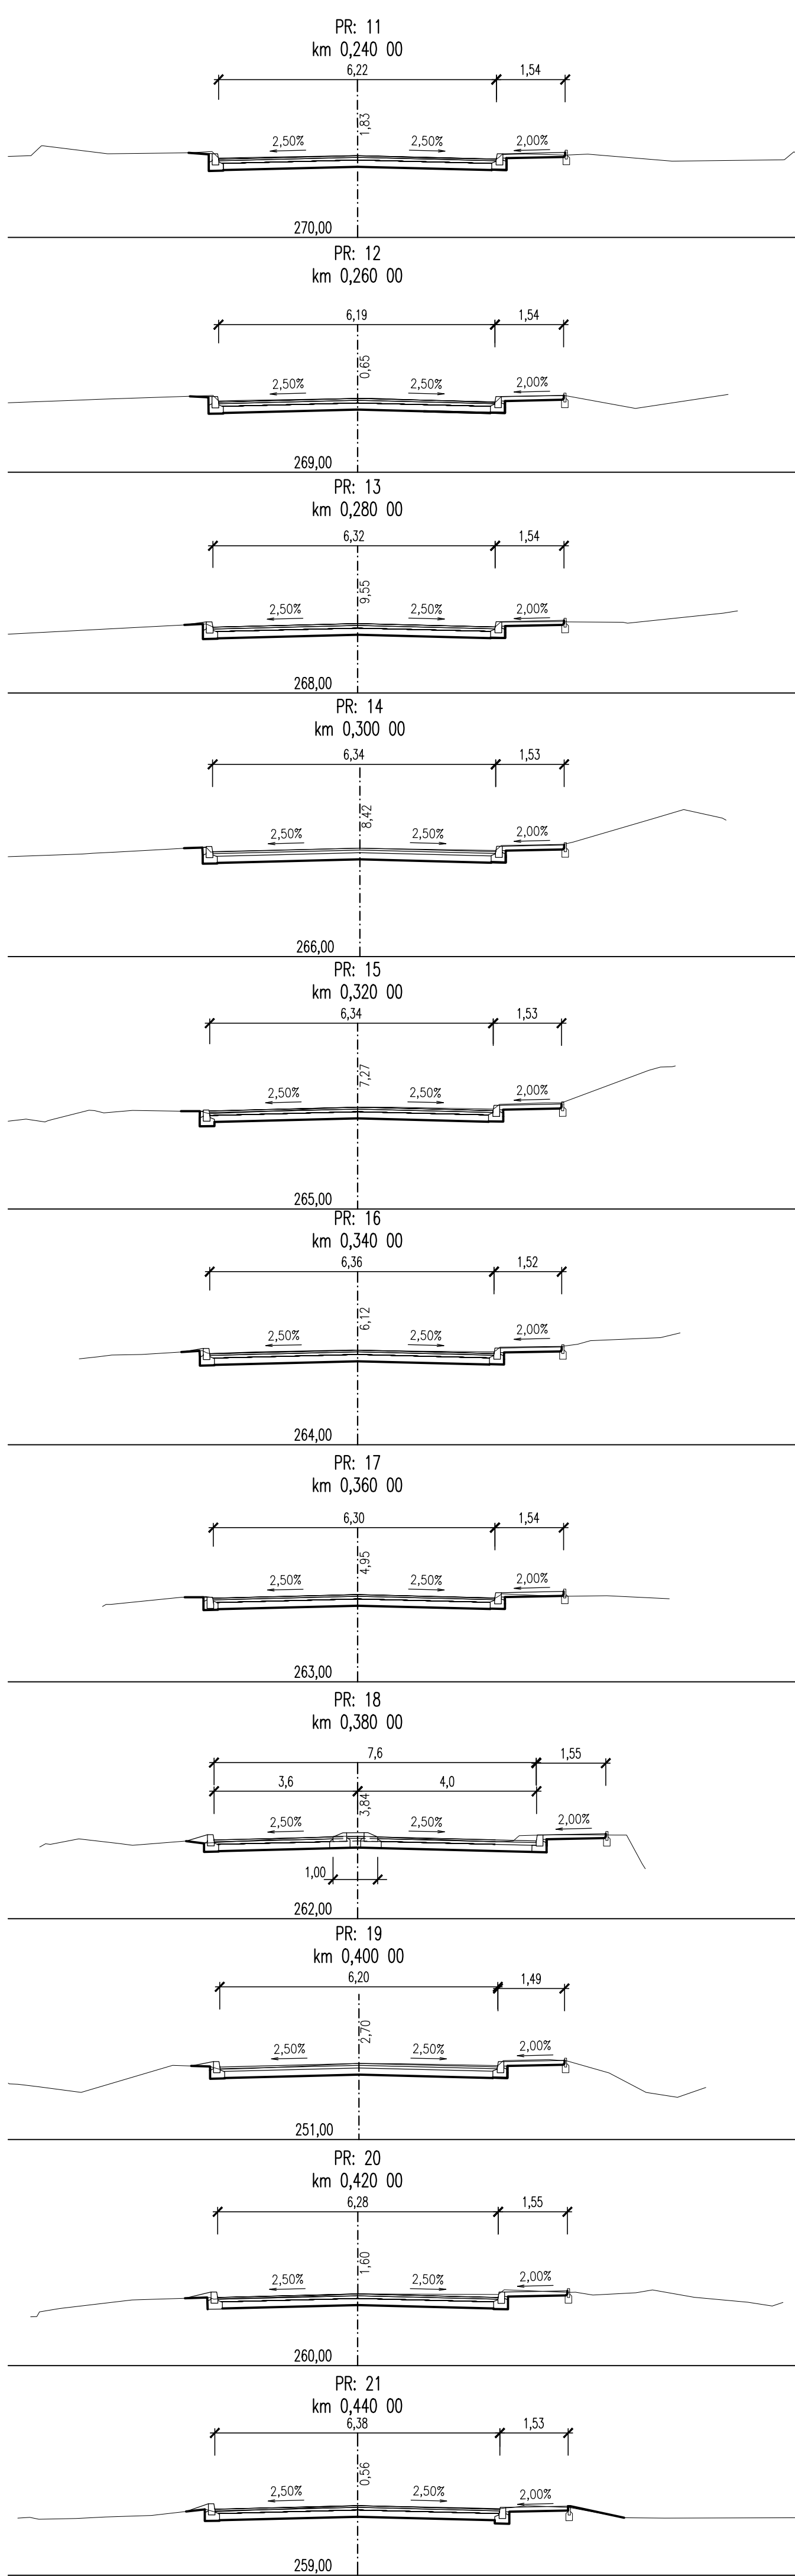

MĚŘITKO:

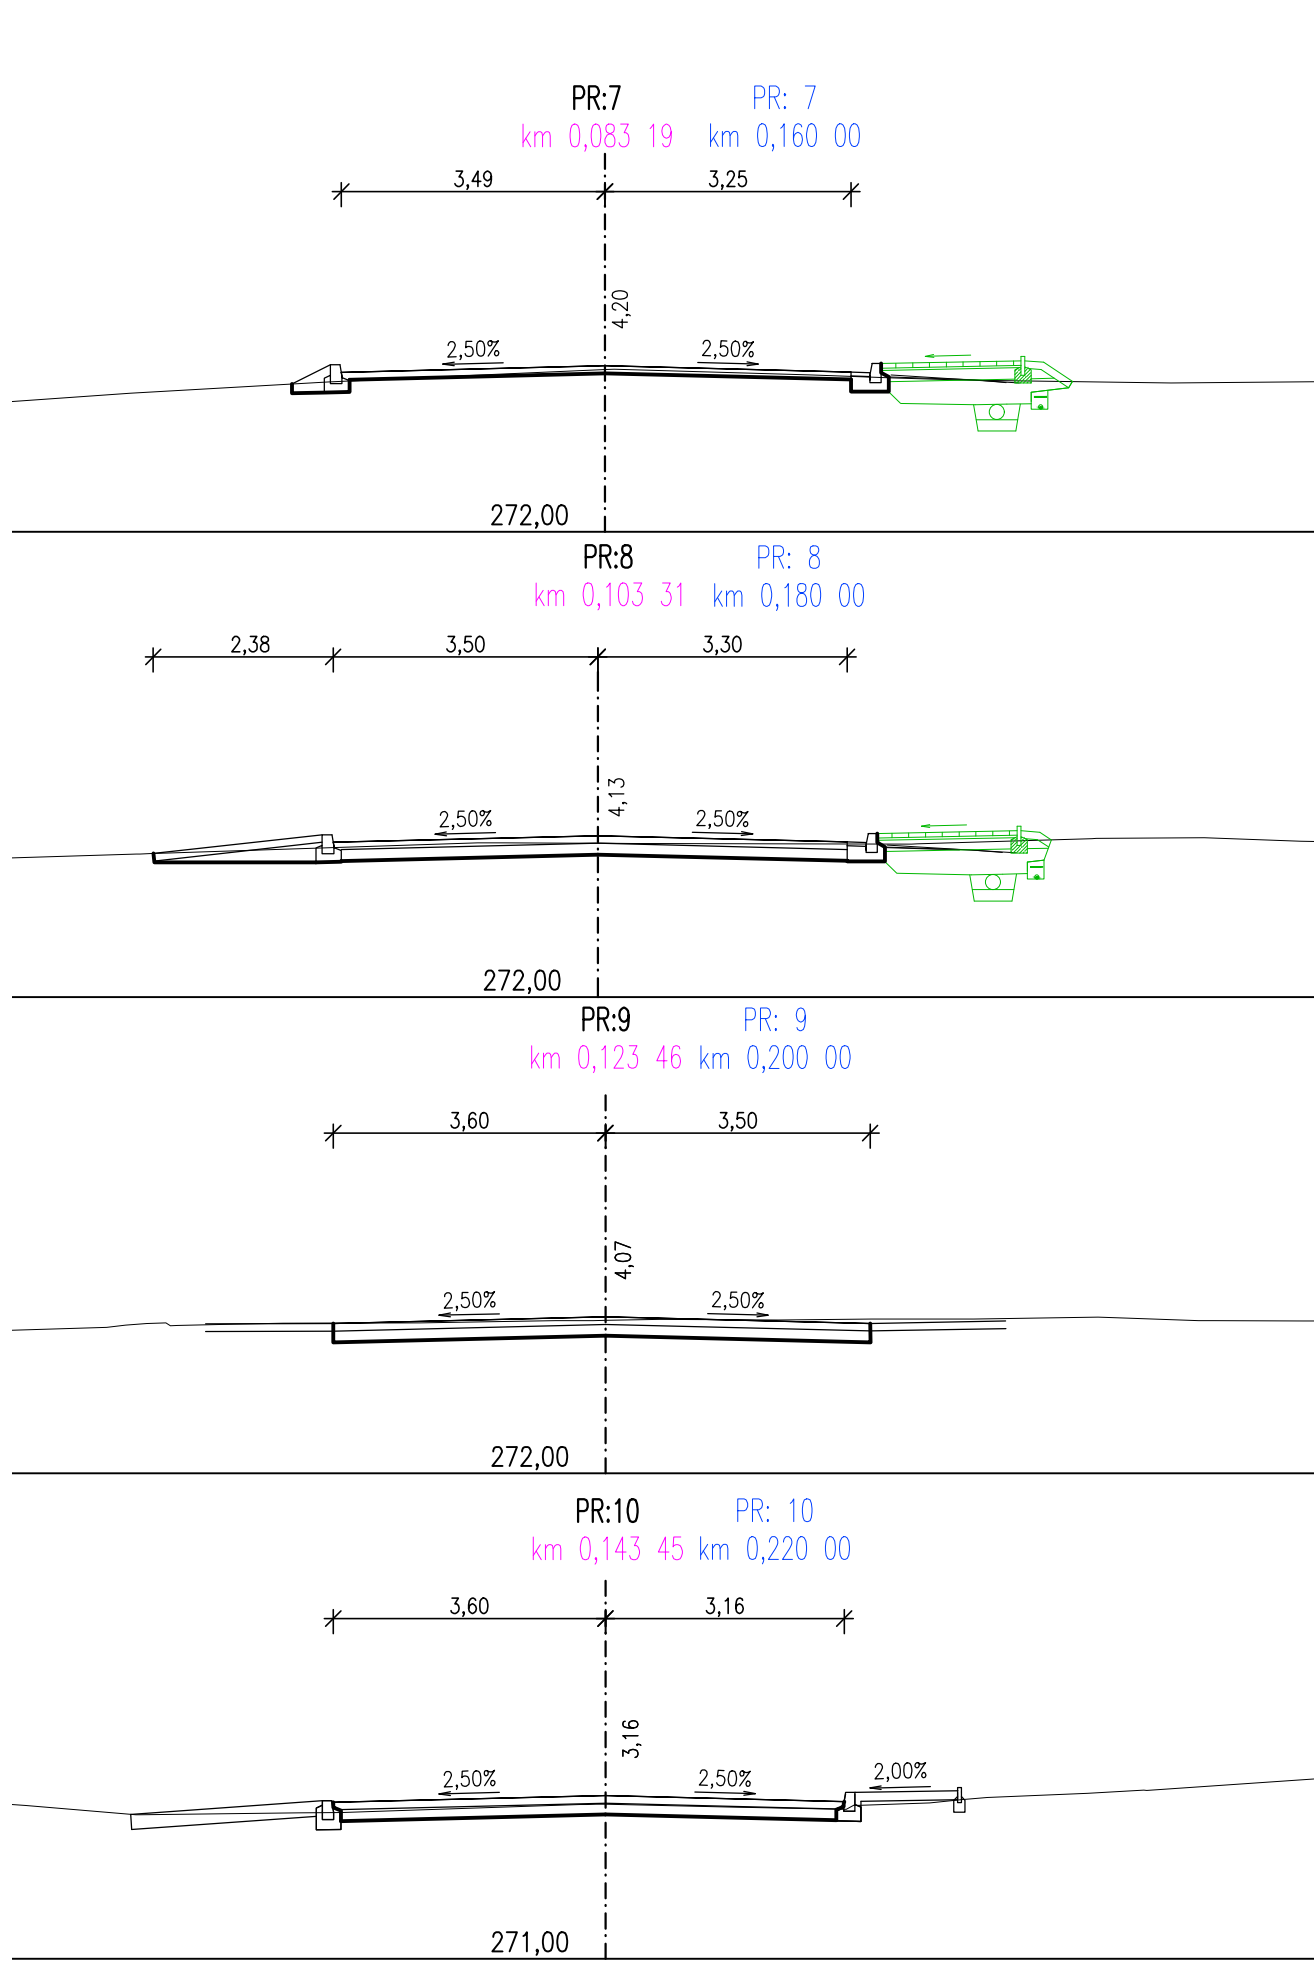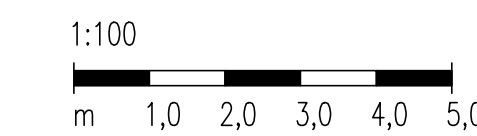

Původní návrh chodníků související akce "Chodník podél silnice III/3152-Zámorsk", bude v rámci RDS a během realizace koordinován s návrhem v úseku silnice III/3152, který byl dotčený ZSPD

D.2.1. SO 101
PDPS

SOUŘADNÝ SYSTÉM: VÝŠKOVÝ SYSTÉM:		S-JTSK BpK	
KRESLIL:	KOLEKTOV:		
ZPRACOVAL:	MLADŠÍ BEHNÁR, DIS.		
TECHNICKÁ KONTROLA:	ING. JAN BURSA		
ZODPOVĚDNÝ PROJEKTANT:	ING. JAN BURSA		
HLAVNÍ PROJEKTANT:	ING. JAN BURSA		
KRAJ: PARDUBICKÝ	OKRES: OSTŘÍ MŮDŘO UHLÍ	OBEC: ZÁMORSK	
INVESTOR: Pardubický kraj, Správa a údržba silnic Pardubického kraje, Diakonice 98, 533 03 Pardubice			STUPĚŇ: PDPS
AKCE: REKONSTRUKCE SILNICE III/3152 ZÁMORSK – DOBRŮKOV			ZAK.ČÍSLO: 3019-24-3
OBJEKT: D.2.1. SO 101 – SILNICE III/3152			ARCHIVNÍ ČÍSLO: 3019
OBDAH:			DATA: 07/2024
			FORMÁT: A4
			MĚŘITKO: 1:100
			ČÍSLO SOUPRAVY: ČÍSLO PŘÍLOHY: D.2.1.5.1.