


SEZNAM STAVEBNÝCH OBJEKTŮ:

SO 001 – DOČASNÉ DOPRAVNÍ OPATŘENÍ PRO SO 101
SO 002 – DOČASNÉ DOPRAVNÍ OPATŘENÍ PRO SO 201
SO 101 – SILNICE III/3152
SO 201 – MOST EV. Č. 3152-2
SO 301 – OBNOVA ODVODNĚNÍ KOMUNIKACE
SO 401 – PŘELOŽKA VEDENÍ VO
SO 451 – PŘELOŽKA VEDENÍ ČETIN
SO 501 – PŘELOŽKA VODOVODU


LEGENDA NOVE NAVRŽENÝCH SÍTÍ

- ~ — ~ — PODZEMNÍ SDĚLOVACÍ VEDENÍ – CETIN a.s.
- VO — VO VEŘEJNEHO OSVĚTLENÍ PODZEMNÍ A NAOZEMNÍ – OBEC ZÁMRSK
- → → VODOVODNÍ ŘAD – VODOVODY A KANALIZACE VYSOKÉ MÝTO s.r.o.
- — — DEŠŤOVÁ KANALIZACE – OBEC ZÁMRSK


MĚŘÍTKO:

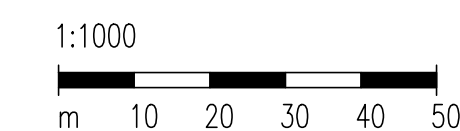

MĚŘÍTKO:

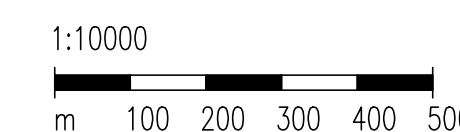


 PŘEHLEDNÁ SITUACE KLADU LISTŮ
 1:10 000

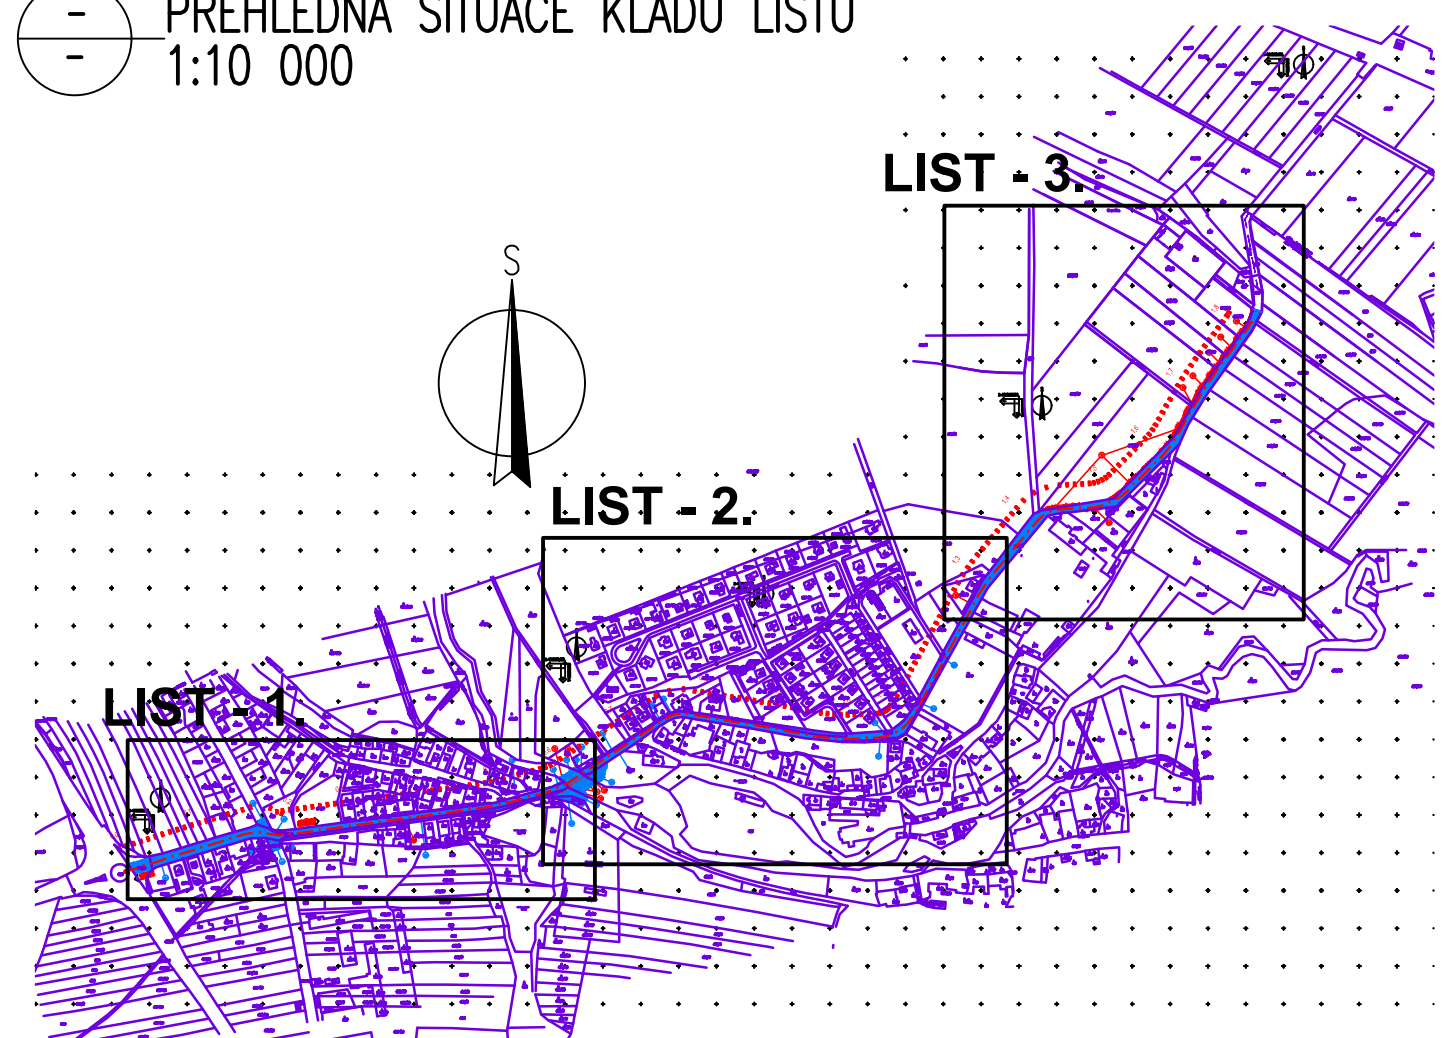

F.1. PDPS

SOUHRNNÝ SYSTÉM: S-JTSK

VÝŠKOVÝ SYSTÉM: BpV

KRESLIL: KOLEKTIV

ZPRACOVÁVÁ: MILOŠ BEDNÁŘ, DIS.

TECHNICKÁ KONTROLA: ING. JAN BURSA

ZODPOVĚDNÝ PROJEKTANT: ING. JAN BURSA

HLAVNÍ PROJEKTANT: ING. JAN BURSA

KRAJ/PARDUBICKÝ OKRES: OSTŘ. NAD ORLICÍ

OBEC: ZÁMRSK

STUPEŇ: PPPS

ZAK.ČÍSLO: 3019-24-3

ARCHIVNÍ ČÍSLO: 3019

DATAUM: 01/2024

FORMÁT: A4x4

MĚŘITKO: 1:1000

ČÍSLO SOUPRAVY:

ČÍSLO PŘÍLOHY:

INVESTOR: Pardubický kraj; Správa a údržba silnic Pardubického kraje, Dobruška 98, 533 53 Pardubice

AKCE: REKONSTRUKCE SILNICE III/3152 ZÁMRSK – DOBRÍKOV

OBJEKT: F.1. ZÁBOROVÝ ELABORÁT

OBSAH: SITUACE DOTČENÝCH POZEMKŮ – DIL 2.

<