PŘÍČNÝ ŘEZ, M 1:50

PROPUSTEK V KM 1,077

250/17
ČR, Lesy ČR s.p.,
Přemyslova 1106/19,
Nový Hradec Králové,
50008 Hradec Králové

489/1
Pardubický kraj,
Komenského náměstí 125,
Pardubice – Staré Město
53002 Pardubice

306/2
Obec Morašice,
č.p. 59
53501 Morašice

ASFALTOVÝ BETON ACO 11	TL. 40 mm
SPOJOVACÍ POSTŘIK PS-C 60	0,3 Kg/m2
ASFALTOVÝ BETON ACP 16+	TL. 70 mm
INFILTROVACÍ POSTŘIK PI-C 50	0,6 Kg/m2
ŠTĚRKODRŤ ŠDA 0/32	TL. 150 mm
ŠTĚRKODRŤ ŠDB 0/32	TL. *290 mm
OCELOVÁ FLEXIBILNÍ TROUBA HCPA-04	

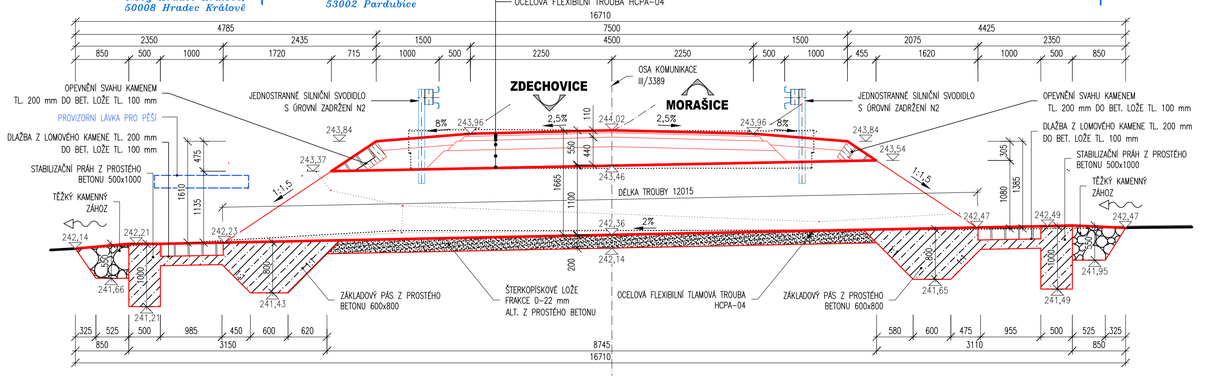

PODÉLNÝ ŘEZ, M 1:50

PROPUSTEK V KM 1,077

ASFALTOVÝ BETON ACO 11	TL. 40 mm
SPOJOVACÍ POSTŘIK PS-C 60	0,3 Kg/m2
ASFALTOVÝ BETON ACP 16+	TL. 70 mm
INFILTROVACÍ POSTŘIK PI-C 50	0,6 Kg/m2
ŠTĚRKODRŤ ŠDA 0/32	TL. 150 mm
ŠTĚRKODRŤ ŠDB 0/32	TL. 290 mm
OCELOVÁ FLEXIBILNÍ TROUBA HCPA-04	

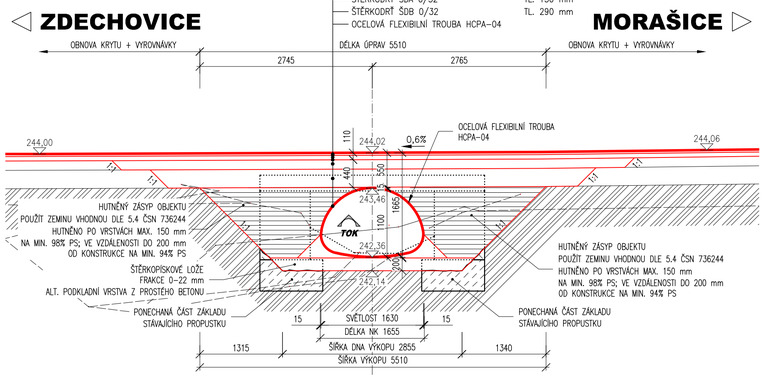

VZOROVÝ PŘÍČNÝ ŘEZ, M 1:50

ROZŠÍŘENÍ TĚLESA KOMUNIKACE

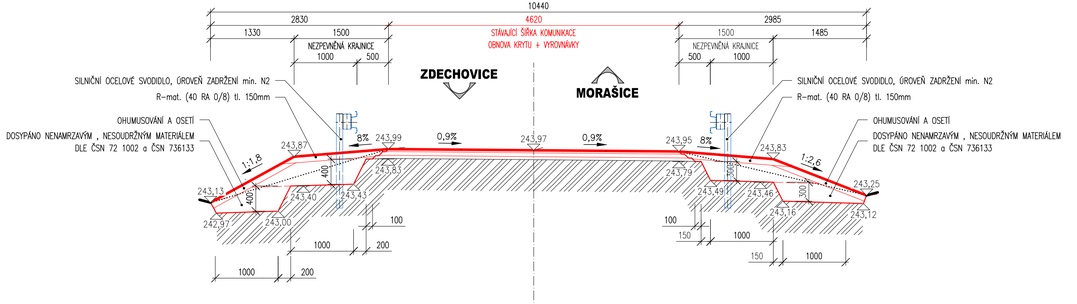

POUŽITÉ MATERIÁLY

BETONY BUDOU PROVEDENY DLE ČSN EN 206–1

OSTATNÍ BETONY:

ZÁKLADOVÝ PÁS (POLŠTÁŘ)	C20/25n XF3
STABILIZAČNÍ PRÁH min.	C25/30 XF3
SPÁROVÁNÍ A OLEMOVÁNÍ OPEVNĚNÍ A DLAŽBY	C20/25n XF3
LOŽE POD DLAŽBU	C20/25n XF3

OSTATNÍ:

KÁMEN ODLAŽDĚNÍ	LOMOVÝ KÁMEN TŘ. JAKOSTI I MIN. PEVNOST V TLAKU 110 MPa MAX. NASÁKAVOST <3 % SOUČ. MRAZUVZD.(PO 25 CYKLECH) 0,75
LOŽE POD TROUBU	ŠP f0–22 (ALT. PROSTÝ BETON C12/15n X0)
ZÁSYP TROUBY	ŠP f0–32

POZNÁMKY:

- VÝŠKOVÝ SYSTÉM MÍSTNÍ
- POLOHOVÝ SYSTÉM MÍSTNÍ
- DÉLKOVÉ KÓTY JSOU ZAOKROUHLENY NA 5 mm
- VEŠKERÉ ROZMĚRY JSOU VYNÁŠENY Z PODKLADŮ GEODETICKÉHO ZAMĚŘENÍ
- TLOUŠŤKY A DIMENZE SKRYTÝCH KONSTRUKCÍ BYLY ODHADNUTY
- ZKOSENÍ VŠECH OSTRÝCH HRAN 20/20 mm (POKUD NENÍ UVEDENO)
- VEŠKERÉ DETAILY BUDOU PROVEDENY DLE PŘÍSLUŠNÝCH VL, POKUD NEJSOU ROZKRESLENY V PD.
- BETONY BUDOU PROVEDENY DLE ČSN EN 206
- BETON JE NUTNO V POČÁTEČNÍCH FÁZICH TUHNUTÍ A TVRDNUTÍ ŘÁDNĚ OŠETŘOVAT A OCHRAŇOVAT PŘED KLIMATICKÝM VLIVY
- KAMENNÉ PLOCHY A BETONOVÉ ČÁSTI VE STYKU SE VZDUCHEM BUDOU OPATŘENY HYDROFOBNÍM NÁTĚREM

NA VÝKRESU NEMUSÍ BÝT ZAKRESLENY VEŠKERÉ INŽENÝRSKÉ SÍTĚ!!
NUTNO VŽDY KOORDINOVAT S DOKLADOVOU ČÁSTÍ DOKUMENTACE

ZMĚNA	POPIS	DATUM
03		
02		
01		

ING. IVAN ŠÍR
PROJEKTOVÁNÍ DOPRAVNÍCH STAVEB CZ s.r.o.
Haškova 1714/3, 500 02 Hradec Králové, tel: +420 603 181 473, sir@sirivan.cz, www.sirivan.cz IČ: 259 62 914

Objednatel: Správa a údržba silnic Pardubického kraje
Doubravice 98, 533 53, Pardubice

III/3389 propustek v km 1,077 Morašice, havárie

kraj: Pardubický	odpovědný projektant stavby: Ing. Ivan Šír
MÚ / OU: Přelouč	odpovědný projektant objektu: Ing. Jan Fiala
stupeň utajení: bez utajení	vypracoval: Ing. Petr Nevěřilmal
datum: 08 / 2023	kontrolával: Ing. Ivan Šír
zakázkové číslo: 23001	změna číslo: 00
stupeň PD: DUSP+PDPS	měřítko: M 1:50

NOVÝ STAV - ŘEZY

D.1.1.1.2.3