




SILNIČNÍ PROPUSTEK S HORSKOU VPUSTÍ

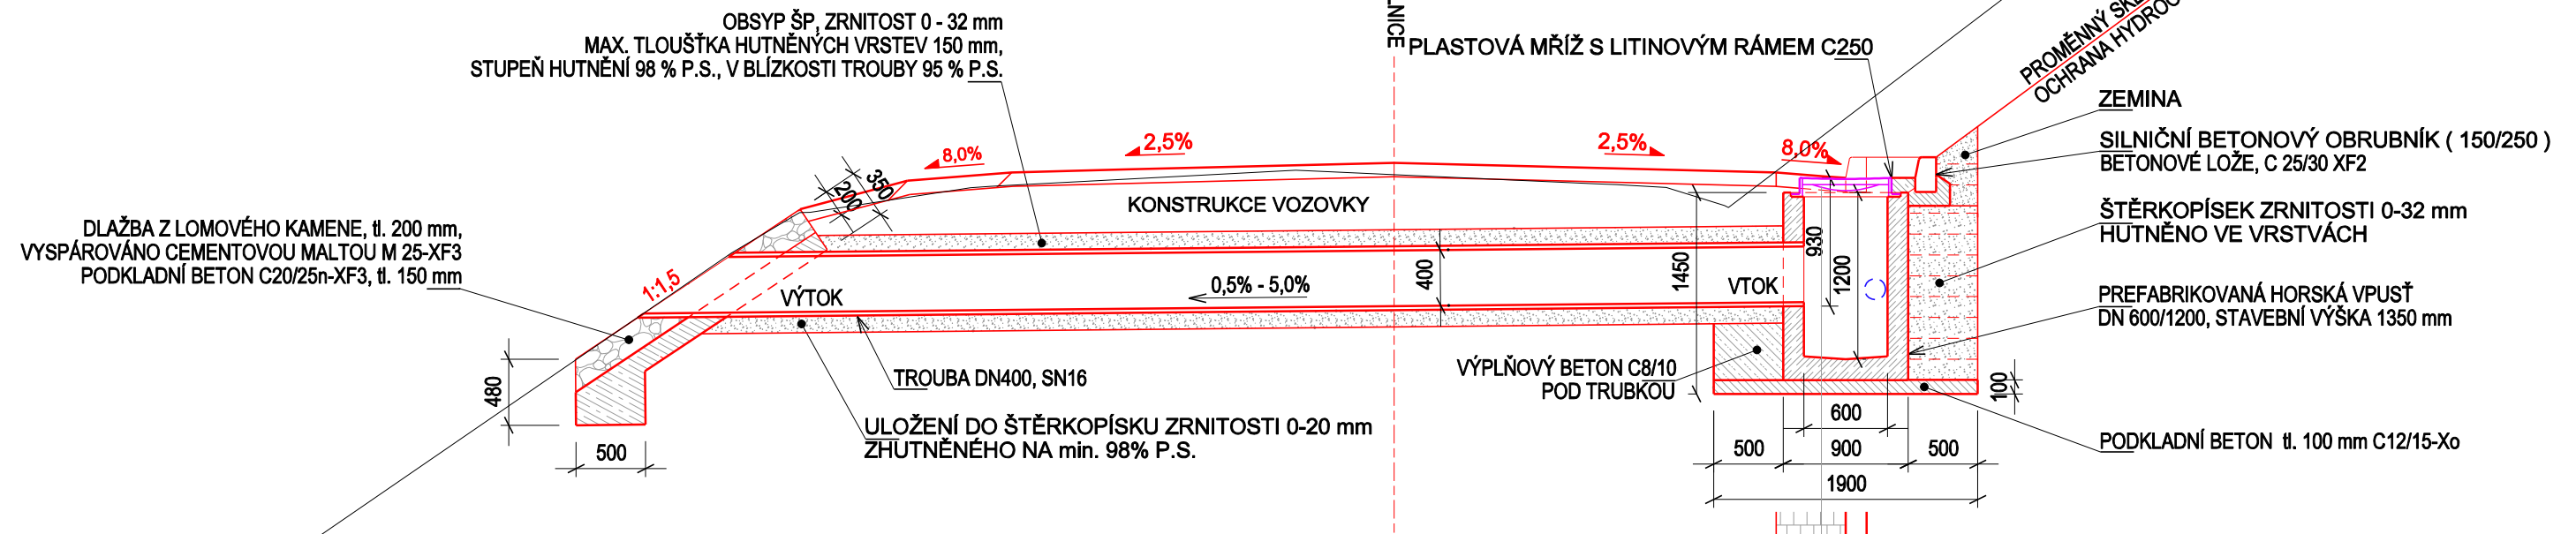

PŮDORYS

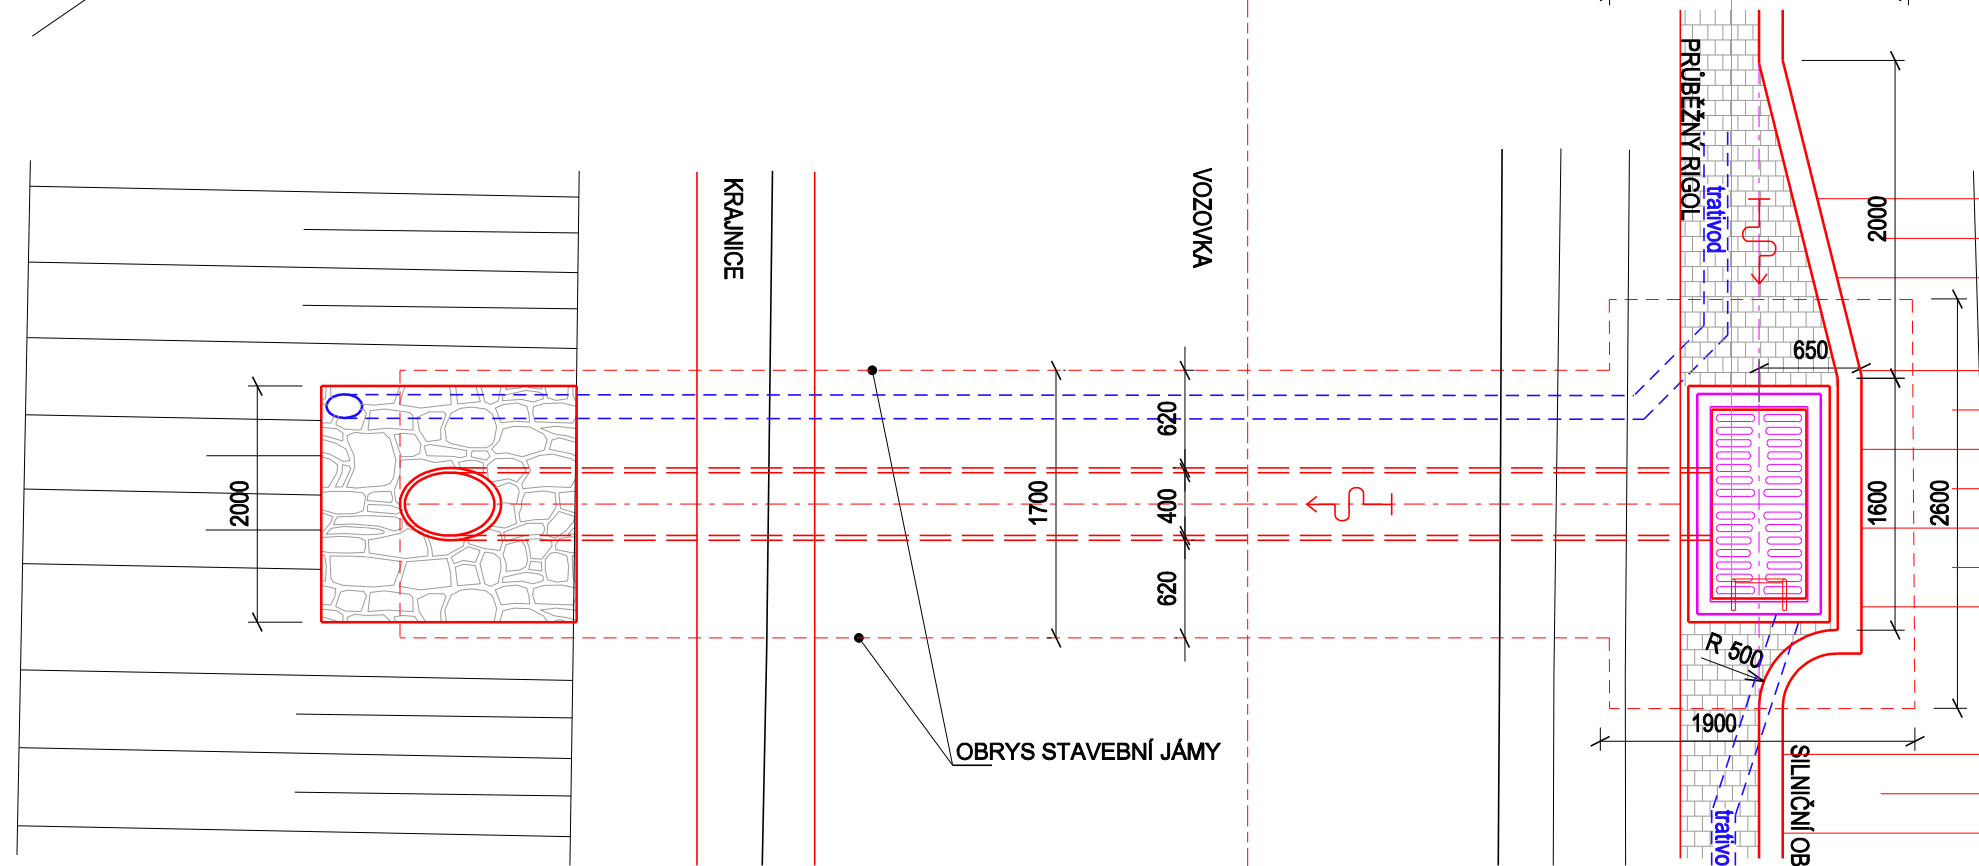

PŘÍČNÝ ŘEZ

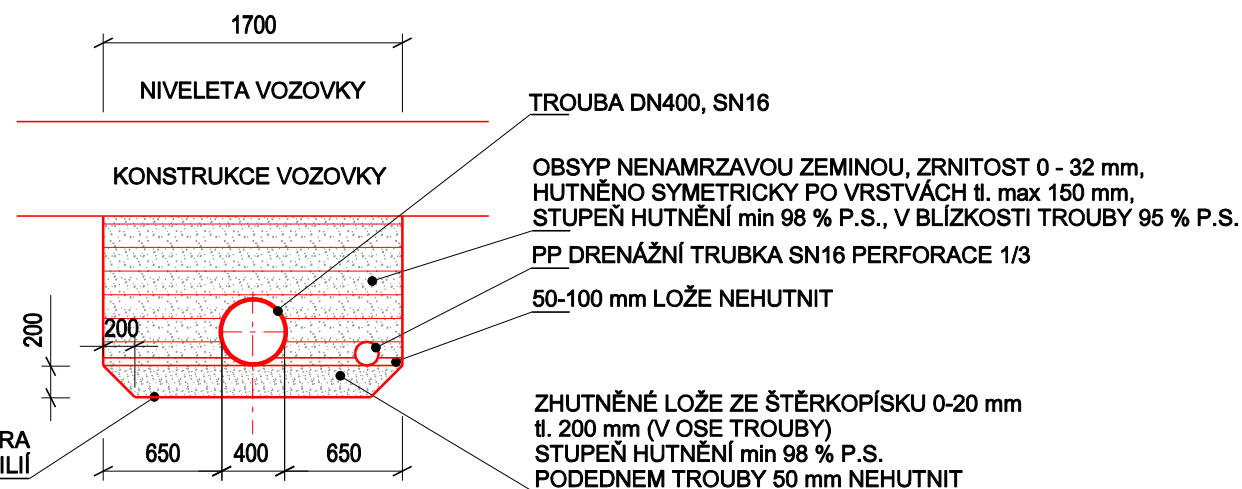

OČIŠTĚNÁ A ZHUTNĚNÁ ZÁKLADOVÁ SPÁRA V PŘÍPADĚ NUTNOSTI VYLOŽIT GEOTEXTILIÍ

SO 102 – KOMUNIKACE EXTRAVILÁN

ZPRACOVAL		ZODPOVĚDNÝ PROJEKTANT		INDESING s.r.o. Jezbořice 110 PSČ 53002 email : indesing@email.cz mobil : 777886889 IČO 268 76 035	
Tomáš Sojka		Ing. Jiří Šejnoha			
					
OKRES	Chrudim	KAT. ÚZ.	Dolý, Hluboká		
INVESTOR		Pardubický kraj - SÚS Pardubického kraje			
Oprava silnice III/305 32 Brdo - Hluboká				DRUH PROJEKTU	PDPS
				FORMÁT	2 A4
				DATUM	leden 2025
				ČÍSLO ZAKÁZKY	202303
VZOROVÝ SILNIČNÍ PROPUSTEK 1				MĚŘÍTKO	Č. PŘÍLOHY
				1:50	D.1.2.9