

Vaše značka / ze dne: 12383 / 14. 6. 2021  
Naše značka: Ing. MN/2021/  
*9011752*  
Vyřizuje: Ing. Milan Novotný  
Tel.: 461357131  
E-mail: [m.novotny@vhos.cz](mailto:m.novotny@vhos.cz)  
Datum: 14. 6. 2021

Paní  
Kateřina Pešková  
Svídnice 47  
Svídnice  
538 24

**Vyjádření  
k existenci sítí:**

**Zájmové území pro akci: Pomezí – rekonstrukce silnice II/363, výstavba  
chodníků**

Platnost vyjádření je 2 roky ode dne vyjádření

Elektronickou poštou jsme Vám zaslali průběhy tras vodovodních řadů v naší správě procházející zájmovým územím, které vytýčíme včetně odbočení stávajících přípojek na základě objednávky (Ing. Novotný 602 174 428). - u objednávky uveďte zn. našeho vyjádření.


Kanalizaci v obci Pomezí neprovozujeme.

 **VHOS a.s.**  
VHOS, a.s. / Nádražní 1430/6,  
571 01 Moravská Třebová 1/15  
[T] +420 461 357 111  
IČO: 48172901 DIČ: CZ48172901  
  
Ing. Milan Novotný  
Vedoucí útvaru TEC

**Přílohy:**  
1x situace

**Na vědomí:**  
Středisko vodovodů PO – p. Rada



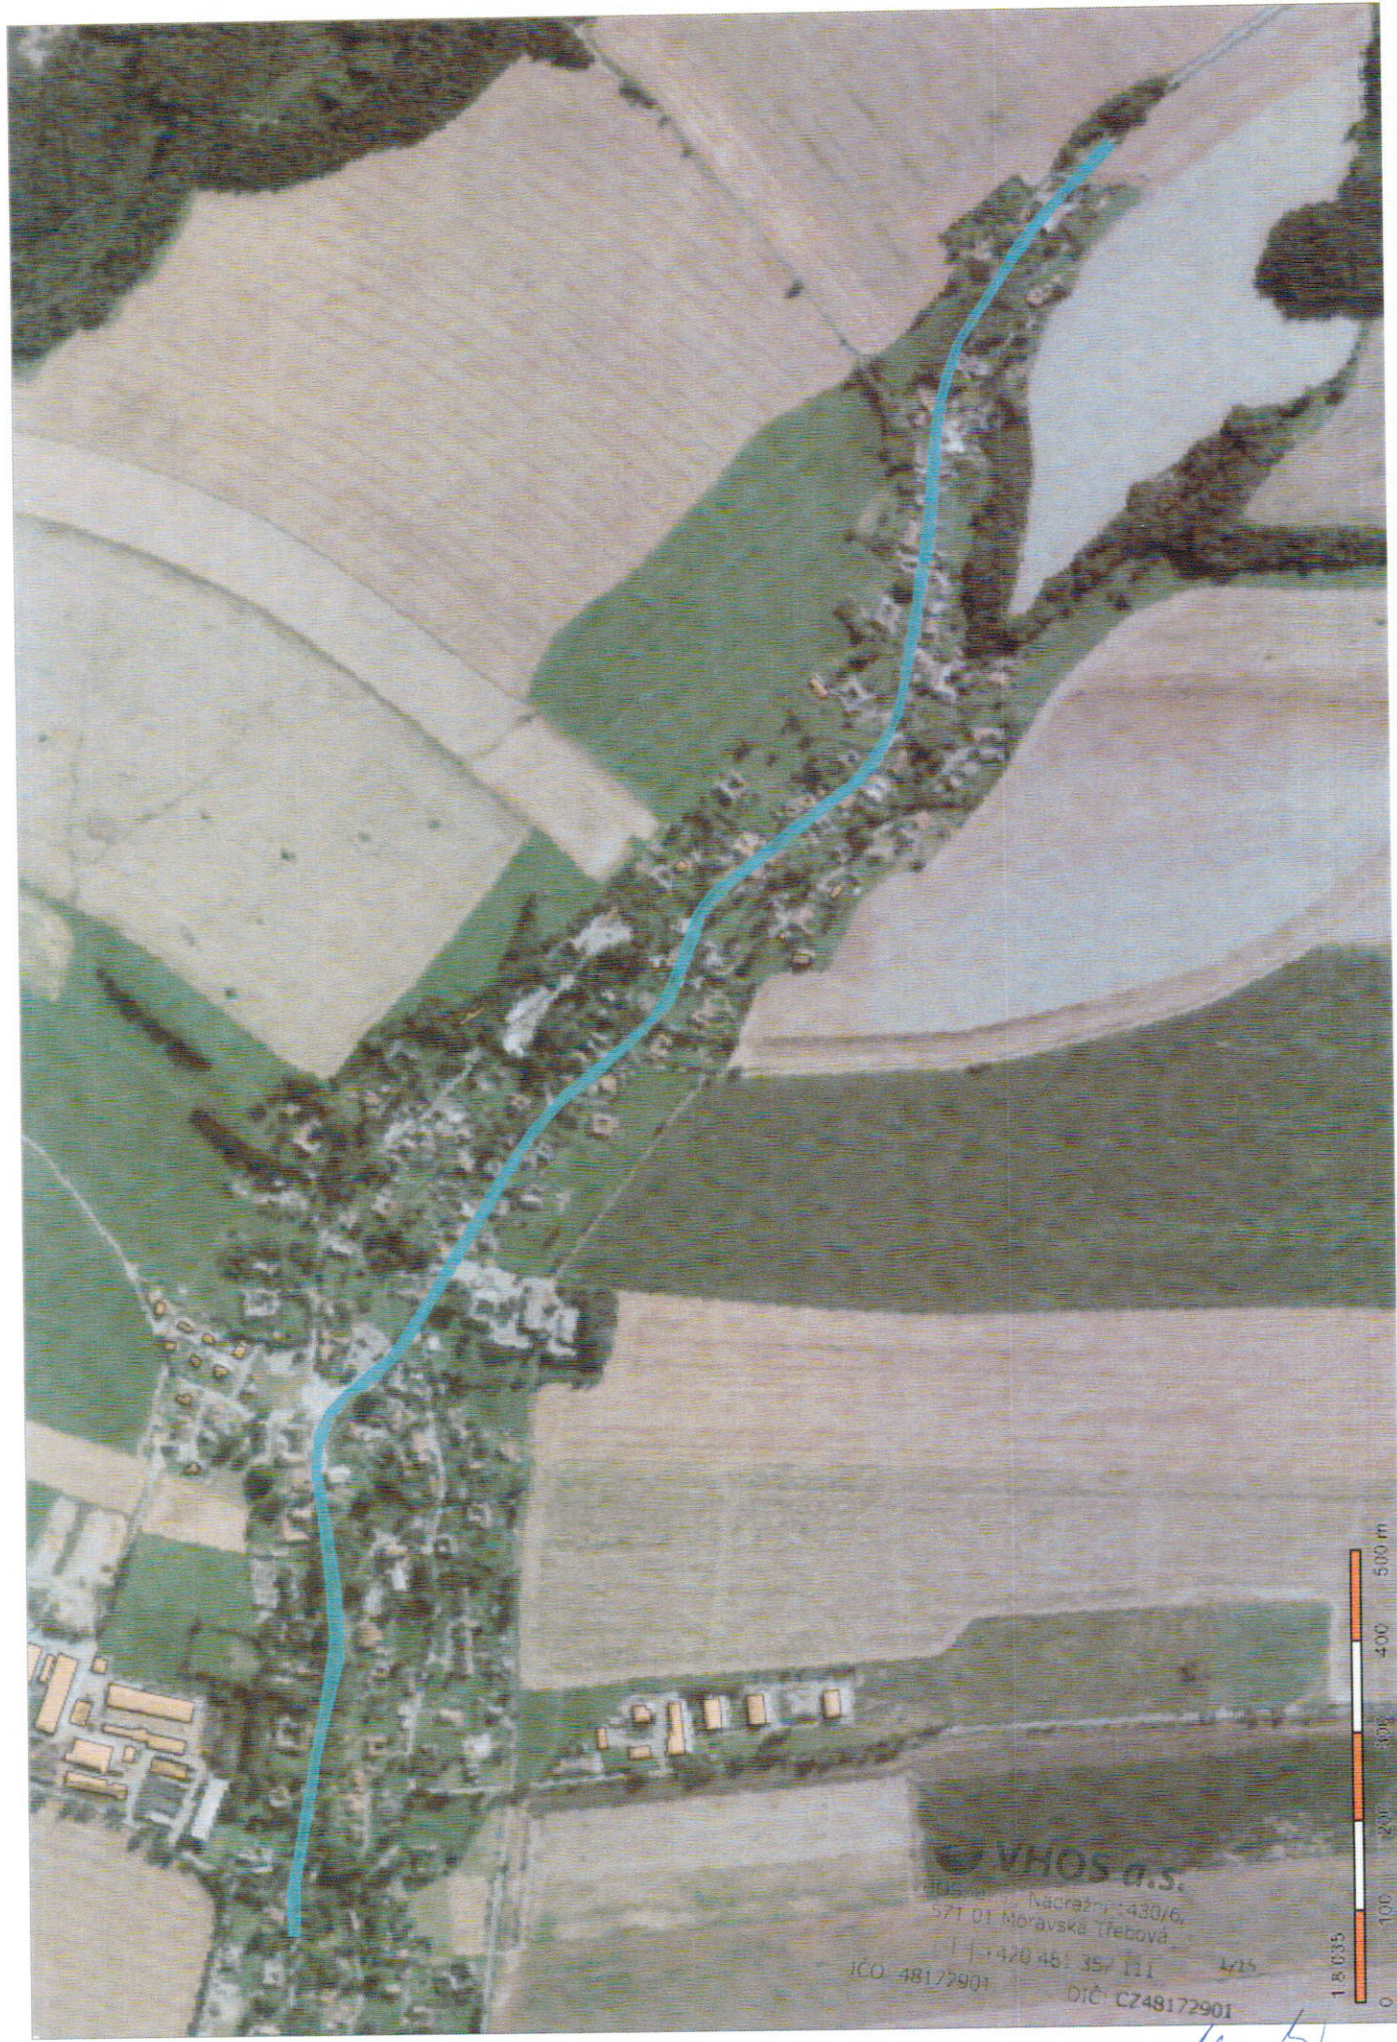

14.6.2021

*[Handwritten signature]*