




Půdorys
1:25

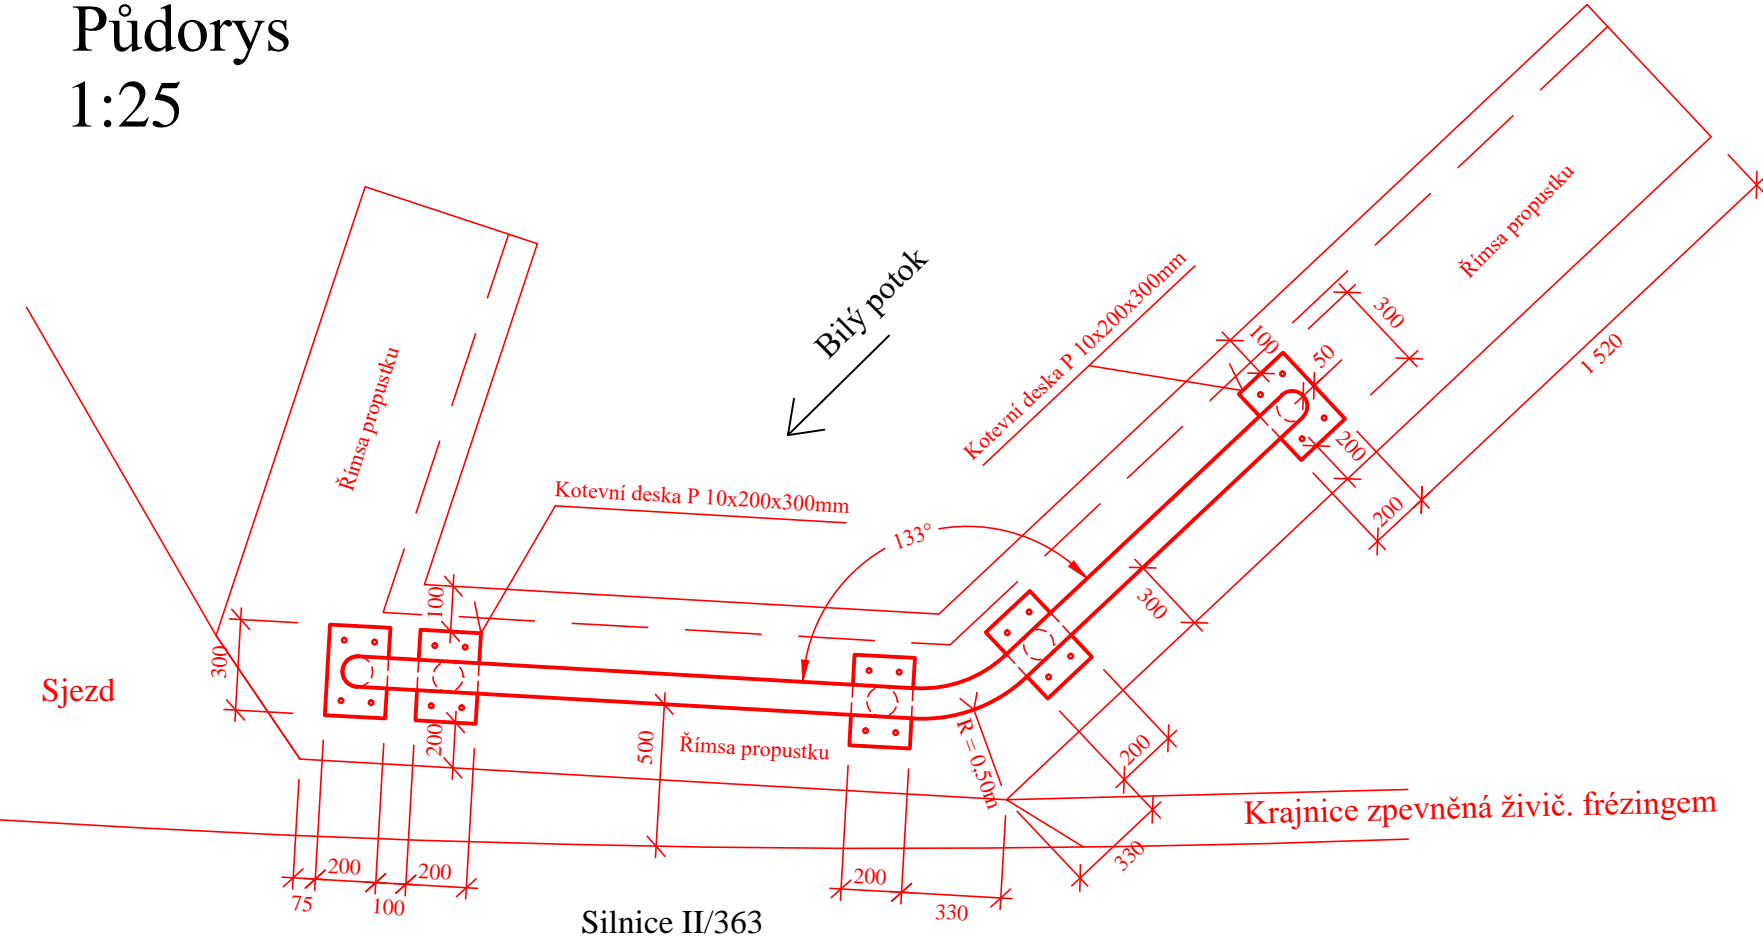


Podélný řez
1:25

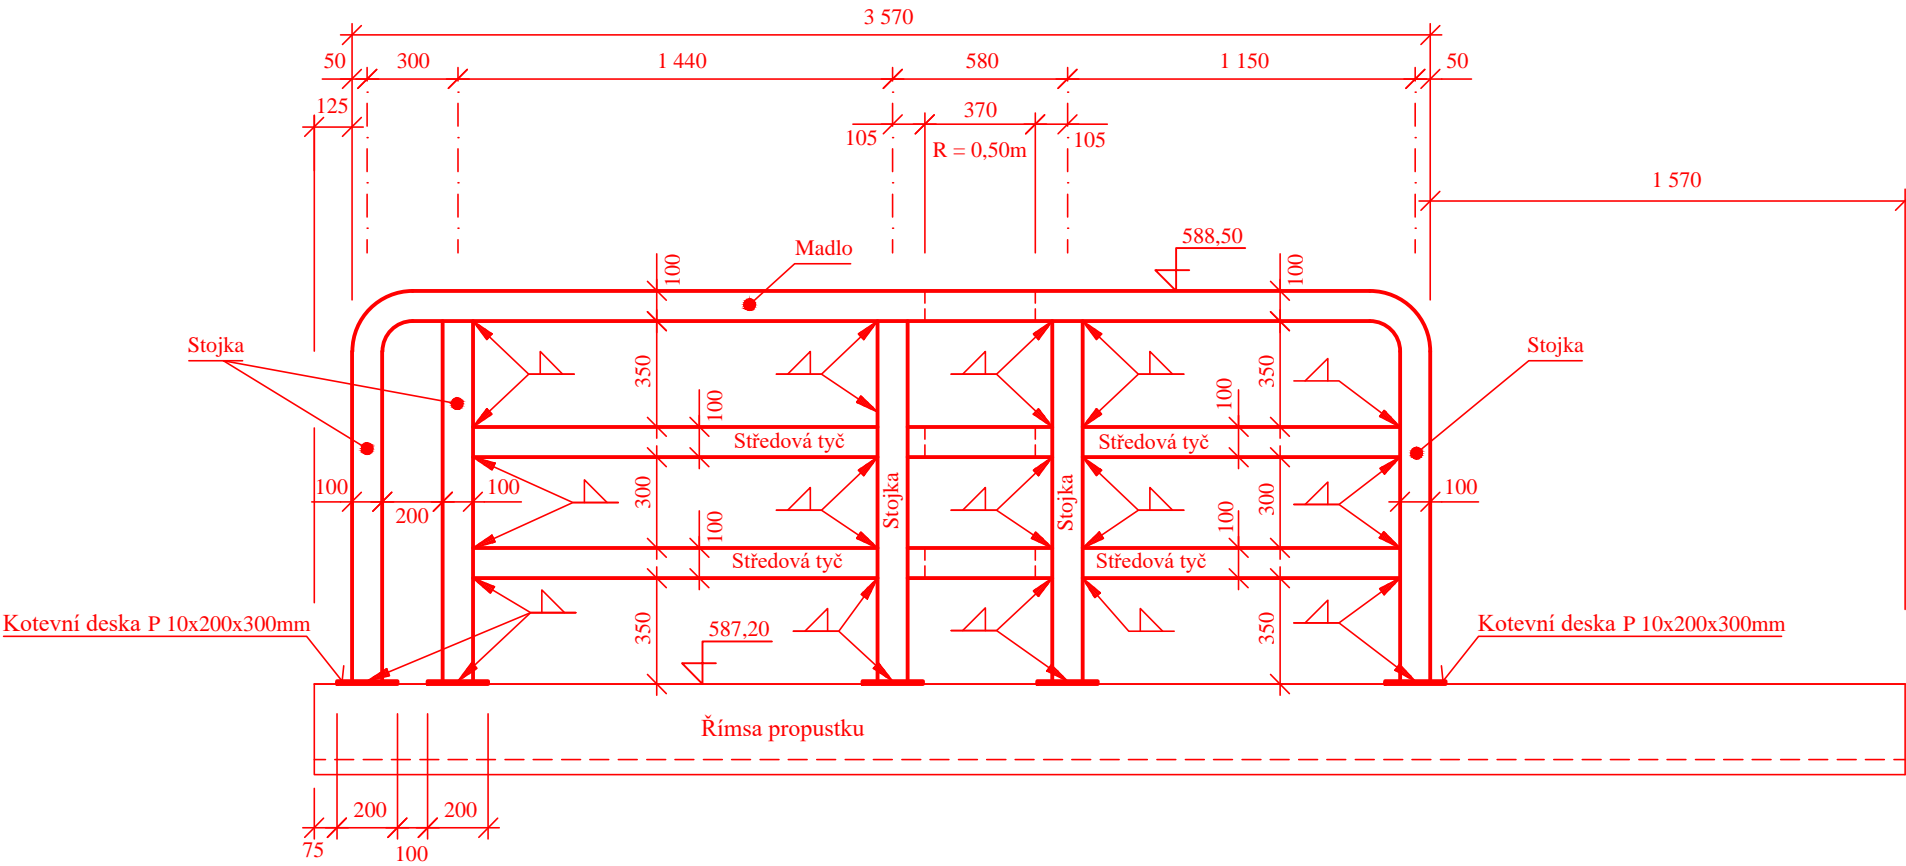


Příčný řez
1:10

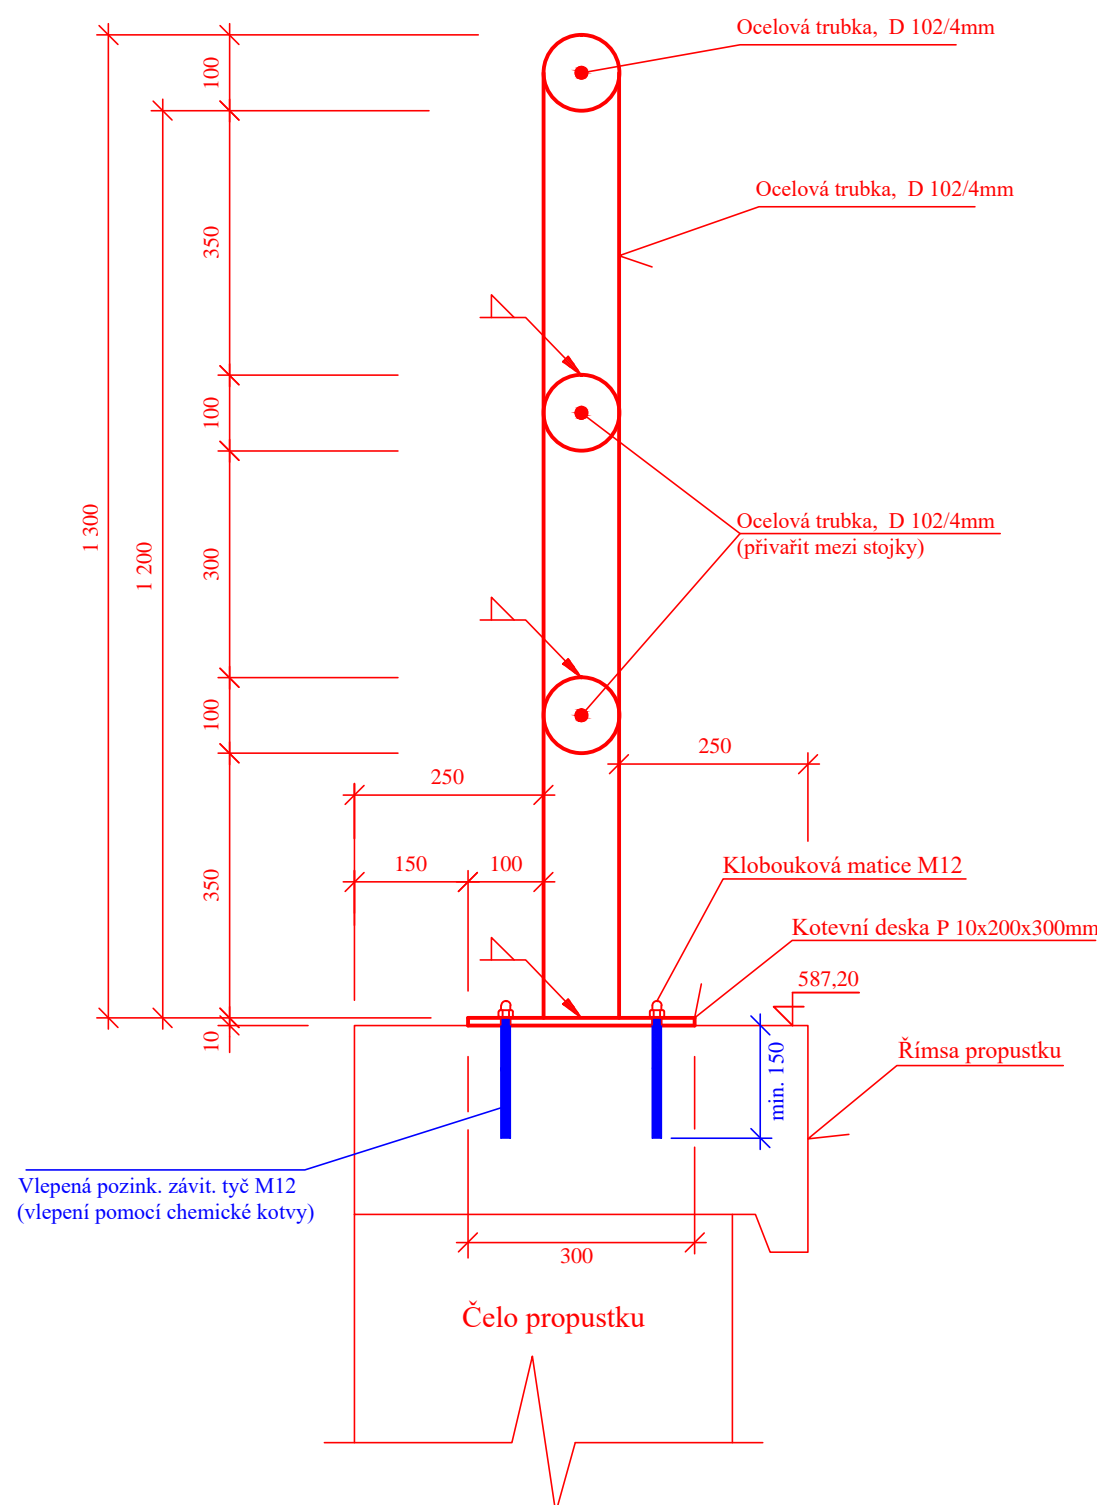

Detail úpravy středové tyče

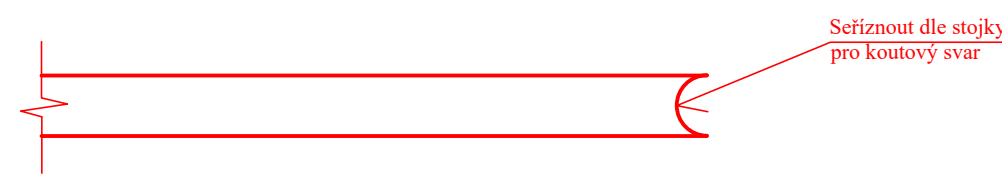

Kotevní deska
1:5

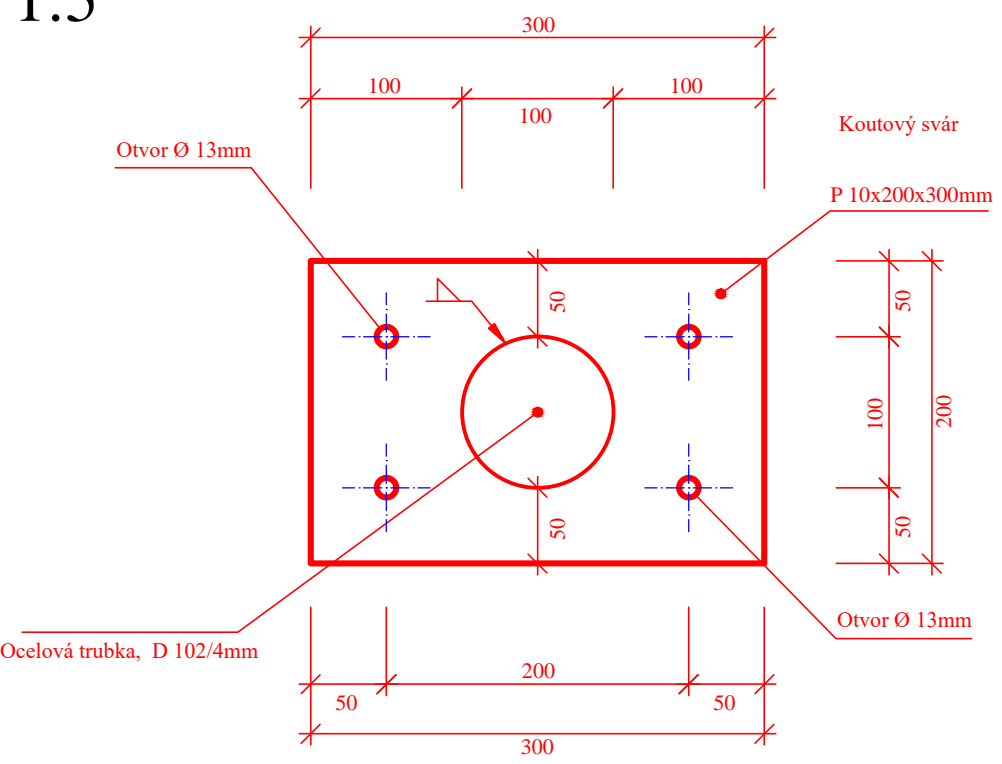

VÝKAZ VÝMĚR :

1) Ocelová trubka, D 102/4mm	(3x1,2)+(2x1,1)+(2x1,35)+(2x0,50)+(2x1,05)+3,80 =	14,20 m
2) Kotevní deska P 10x200x300mm	5x1 =	5,0 ks
3) Pozinkovaná závitová tyč M12	5x(4x0,20) =	4,0 m
4) Klobouková matice M12	5x4 =	20,0 ks

POZNÁMKA :

Nátěr zábradlí - 1x základní, 2x vrchní syntetický (modrý).

Bpv				
JIŘÍ STRÁNSKÝ, projekce dopravních staveb				
533 52 Staré Hradiště 142, Pardubice				
VED. PROJEKTANT	J. STRÁNSKÝ		STUPEŇ DOKUM.	PDPS
PROJEKTOVAL	O. STRÁNSKÝ, DiS.		ČÍSLO ZAK.	401/22
INVESTOR	SÚS Pk + obec Pomezí	KRAJ : PARDUBICKÝ	POČET FORM.	3 A4
Pomezí u Poličky			DATUM	08. 2022
Rekonstrukce silnice II/363, výstavba chodníku			MĚŘÍTKO	1:25, 1:10, 1:5
SO 101 - Rekonstrukce silnice			ČÍS. KOPIE	ČÁST
Ocelové zábradlí				ČÍS. PŘÍL.
			D.1.1.2	13