

ÚZEMÍ
POVRCH ÚZEMÍ
PARCELY
VODOVODNÍ ŘAD

Pomezí				
silnice			zeleň	
silnice			silnice	
3983/2	1	4983/2	619/2	3983/2
V3				

LEGENDA:
1) 605/1

Podélný profil vodovodu - řad V2

MĚŘÍTKO 1:1000 / 1:100


HLOUBKA VÝKOPU


KÓTA DNA POTRUBÍ

KÓTA TERÉNU

STANIČENÍ [Km],[m]

dn [mm] - MATERIÁL - DÉLKA [m]
ULOŽENÍ

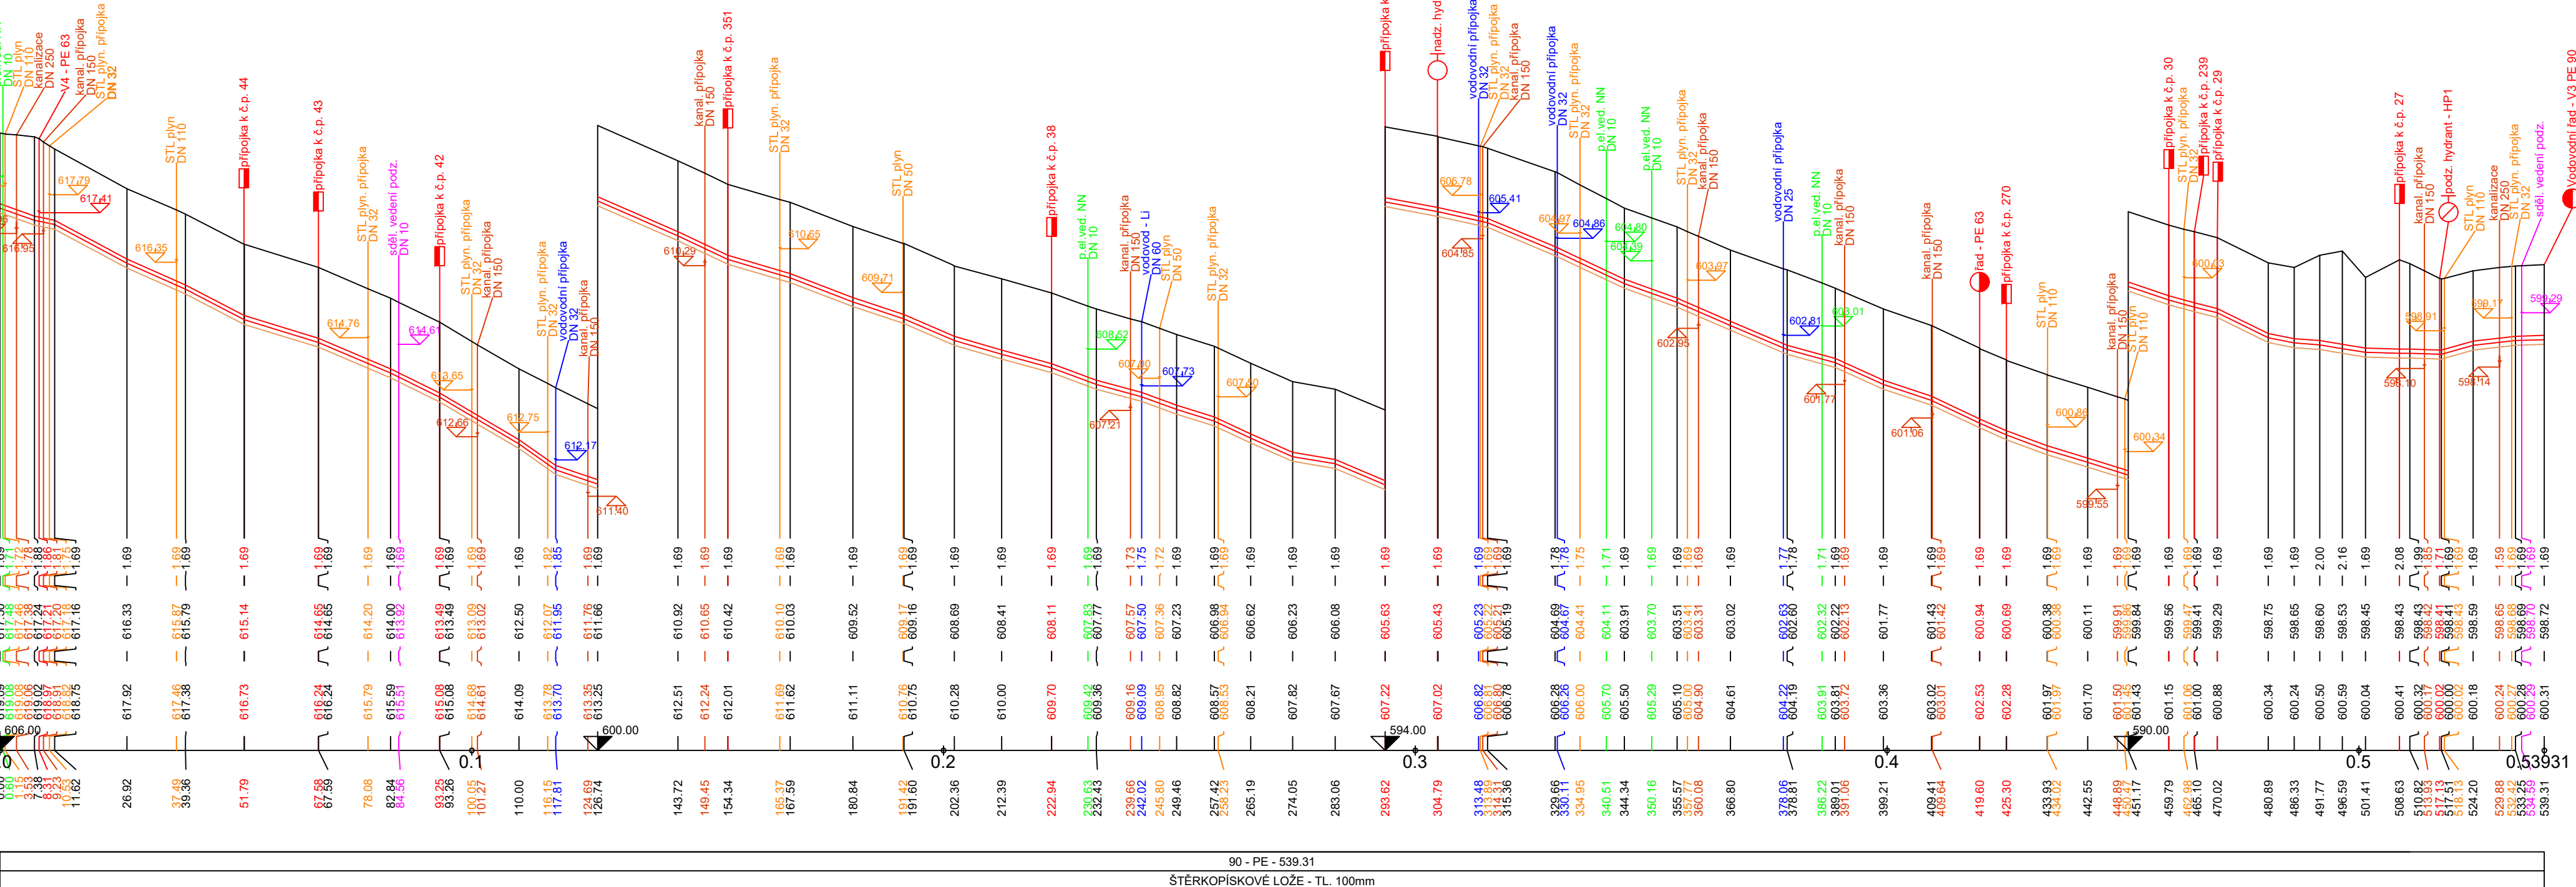

ZODP. PROJEKTANT: Ing. Josef Pulda, CSc.		 JAFIS s.r.o. MORAVSKÁ 786, 570 01 LITOMÝŠL IČO 25963244 TEL: 461540880, FAX: 461542807		
VYPRACOVAL: Ing. Jaroslav Pavliš				
KATASTRÁLNÍ ÚZEMÍ: Pomezí		ČÍSLO ZAKÁZKY: 18 - 2024		
INVESTOR: Svazek obcí Vodovody Poličsko, Palackého nám. 160, 572 01 Polička		STUP. DOKUM.: DPZ		
OPRAVA VODOVODU POMEŽÍ		DATUM: 08/2024		
		SVAZEK: D		
		OBSAH VÝKRESU: PODÉLNÝ PROFIL VODOVODU - ŘAD V2		
		MĚŘÍTKO: 1:1000/100	ČÍSLO VÝKRESU: D.3.2	PARÉ: