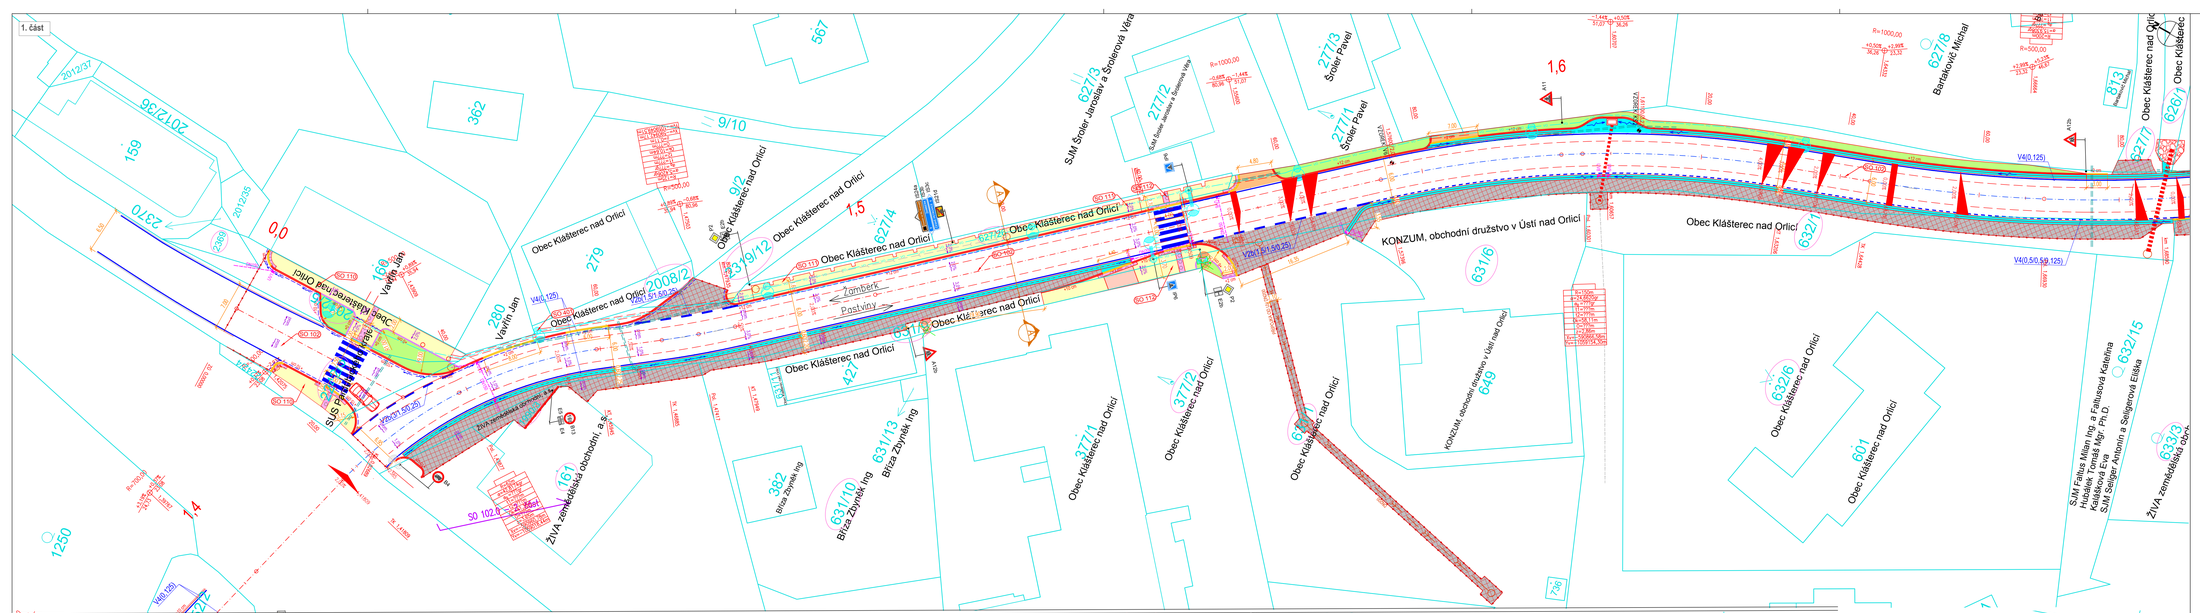

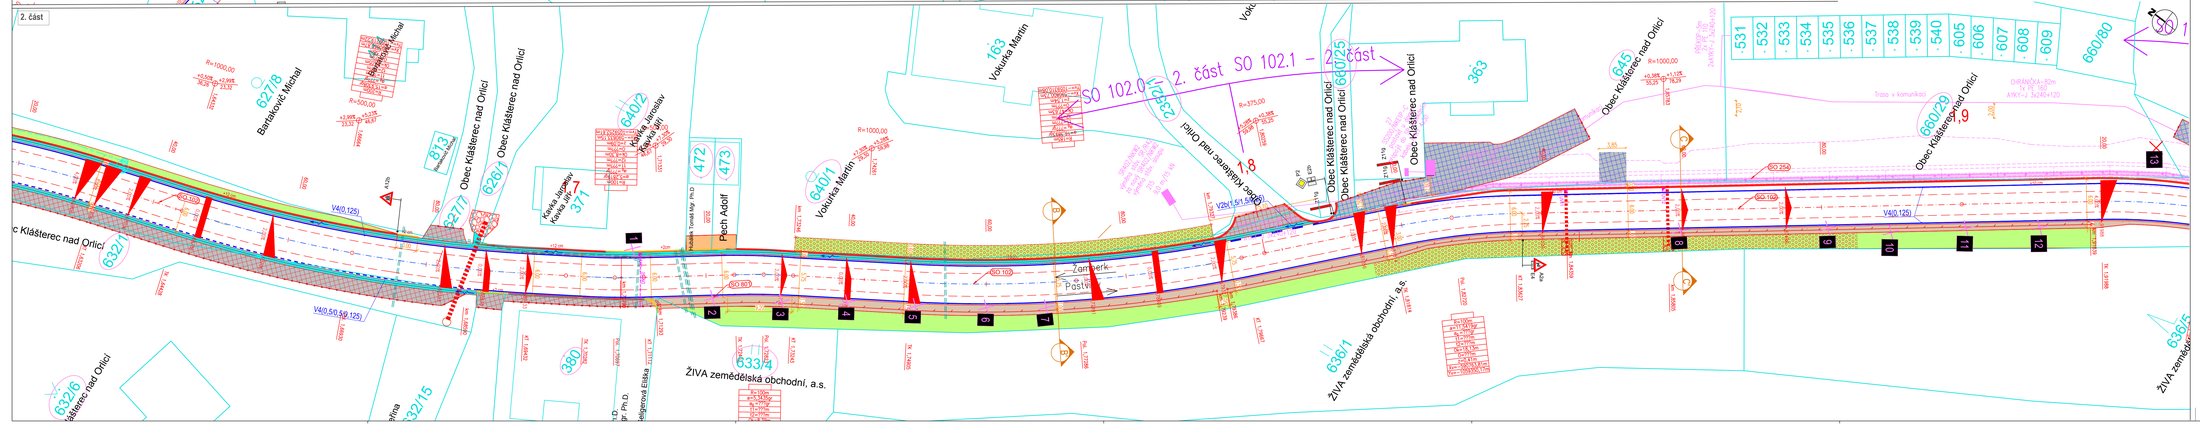

katastrální mapa
zaměření/stávající stav
nově navržený stavřhrany
osa komunikace/v přímém oblouku/v přechodnici
betonová obruba s podsádkou +10/12 cm
betonová obruba snížená s podsádkou +2/5 cm
bezbariérová obruba, nášlap +16 cm
betonová obruba chodníková s podsádkou +0/6 cm
žulová přídlažba z kostky K10 v šířce 0,25m
výška podsádky obrubníků
hmat. dlažba, varovný a signální pás
kácení dřevin
uliční vpusť
přípojka od uličních vpustí
nezpevněná krajnice š. 0,5-1,5 m
rampy
odvodňovací žlab/přídlažba z kam. kostek, š.= 0,6 m
odvodňovací žlab betonový š. 600mm, prefabrikovaný
ocelové svodidlo
sloup VO včetně nově navrženého vedení

komunikace - asfaltový beton - technologie recyklace za studena
komunikace - asfaltový beton - plná konstrukce vozovky
komunikace - asfaltový beton - výměna asfaltového souvrství, schod. napoj.
zámková betonová dlažba pochozí - čtvercová - tl. 60 mm
zámková betonová dlažba pojížděná - čtvercová - tl. 80 mm
zeleň
sjezd - napojení, frézink, R-mat
dotčený pozemek
kácení dřevin

inženýrské sítě
SDĚLOVACÍ VEDENÍ
VODOVODY
KANALIZACE - splašková gravitační
KANALIZACE - splašková gravitační
KANALIZACE - splašková výtlak
EL. NN - podzemní
EL. NN - nadzemní
EL. VN - nadzemní
VEŘEJNÉ OSVĚTLENÍ
EL. NN - přeložka - řeší samostatná PD
VEŘEJNÉ OSVĚTLENÍ - nové

D.01 OBJEKTY POZEMNÍCH KOMUNIKACÍ
D.01.1 SO 102 SILNICE III/31218 - 2.ČÁST
D.01.2 SO 110 CHODNÍK - PŘECHOD „U MOSTU"
D.01.3 SO 111 CHODNÍK PODÉL KAMENNÉ ZDI
D.01.4 SO 112 CHODNÍK - PŘECHOD „U ZŠ"
D.02 SO 401 VEŘEJNÉ OSVĚTLENÍ
D.03 SO 256 ZÁRUBNÍ ZEĎ V KM 1,820 - 1,942
D.04 SO 255 OPĚRNÁ ZEĎ V KM 2,096 - 2,160
D.05 SO 256 OPĚRNÁ ZEĎ V KM 2,164 60 - 2,237 60
D.06 SO 801 KÁCENÍ DŘEVIN A NÁHRADNÍ VÝSADBA

Generální projektant:
PRODIN
Vede vlr. Nik Pmajzlx.
PRODIN a.s.
K Vápence 2745
530 02 Pardubice
www.prodin.cz
DIČ. CZ25292761
IČO. 25292761

Zpracovatel dílčí části dokumentace:
Souřadnicový systém S-JTSK, Výškový systém Bpv

Vypracoval:	UAO	Zodp. projektant:	UAO	Kontroloval:	
Bc. Martin Hudec		Bc. Martin Hudec		Ing. Michal Horníček	

Kraj: Pardubický
Obec/obvod: Klášterec nad Orlicí
Investor: SUS Pardubického kraje, Doubravice 98, 533 53 Pardubice

Akce: Silnice III/31218 Klášterec nad Orlicí - 2. část
D.01 OBJEKTY POZEMNÍCH KOMUNIKACÍ
SO 102 SILNICE III/31218 - 2.ČÁST
SO 110 CHODNÍK - PŘECHOD „U MOSTU"
SO 111 CHODNÍK PODÉL KAMENNÉ ZDI
SO 112 CHODNÍK - PŘECHOD „U ZŠ"

Obsah výkresu: SITUACE DOPRAVNÍHO ZNAČENÍ - ČÁST 1

Formát	14 x A4
Datum	05/2024
Úče	PDPS
Č. zakázky	3111/2022/066
Změna	Č. kopie
Měřítko	1:250
Část dokumentace	D.01
Č. výkresu	03.a