




VZOROVÝ PŘÍČNÝ ŘEZ
(PŘÍMÝ ÚSEK)

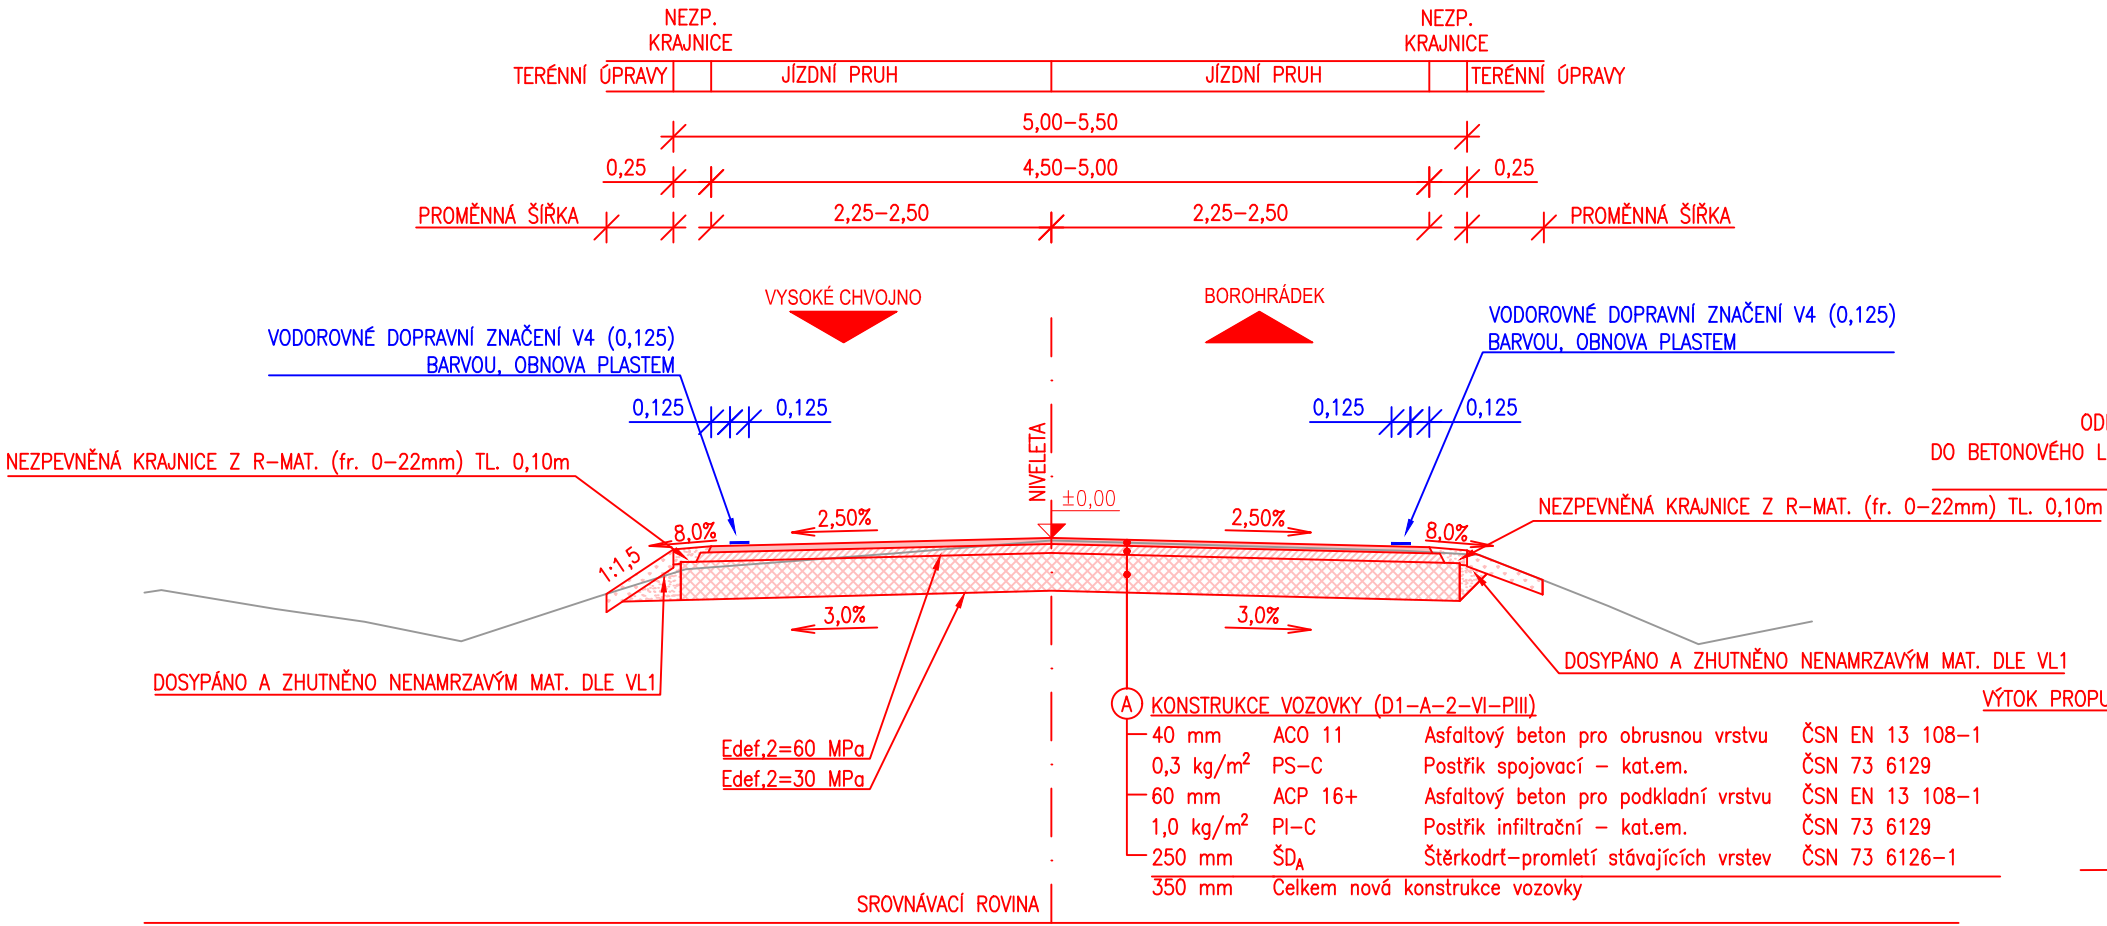


VZOROVÝ PŘÍČNÝ ŘEZ
(V OBLOUKU)

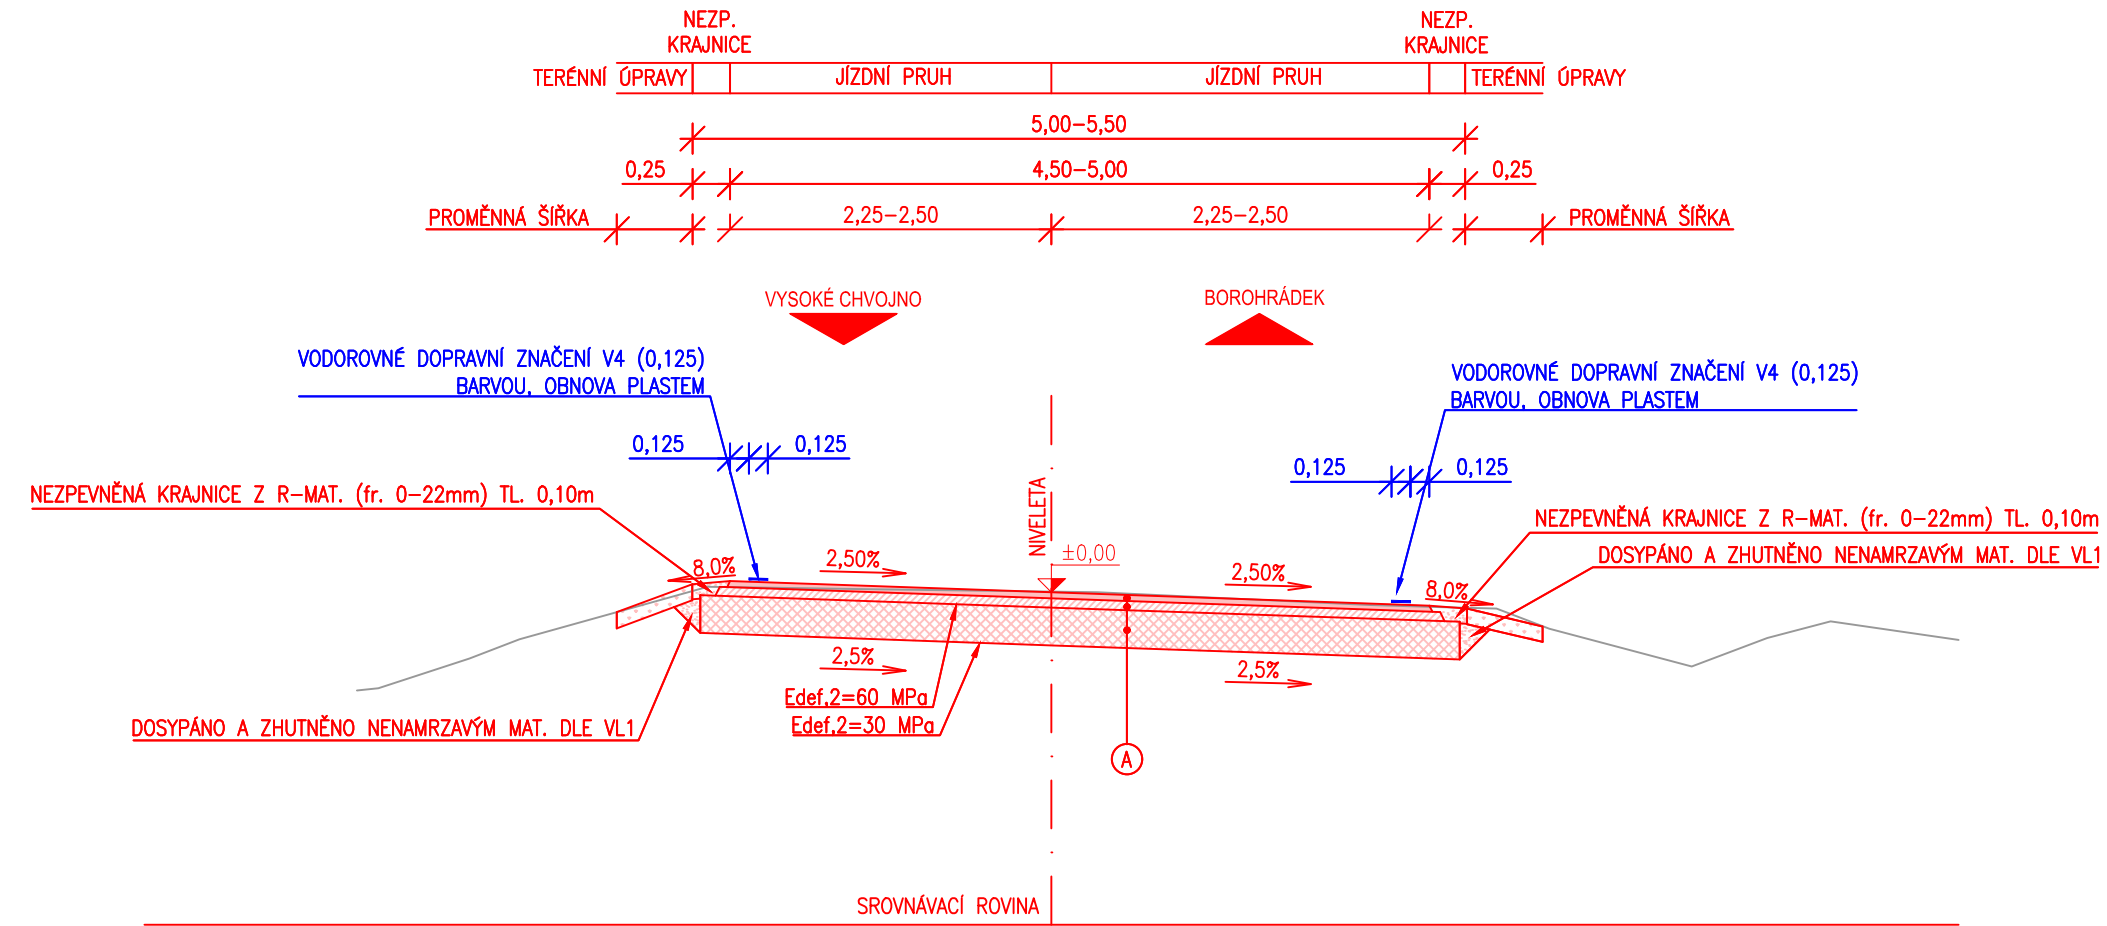


VZOROVÝ PŘÍČNÝ ŘEZ
(SJEZD BEZ ZATRUBNĚNÍ)

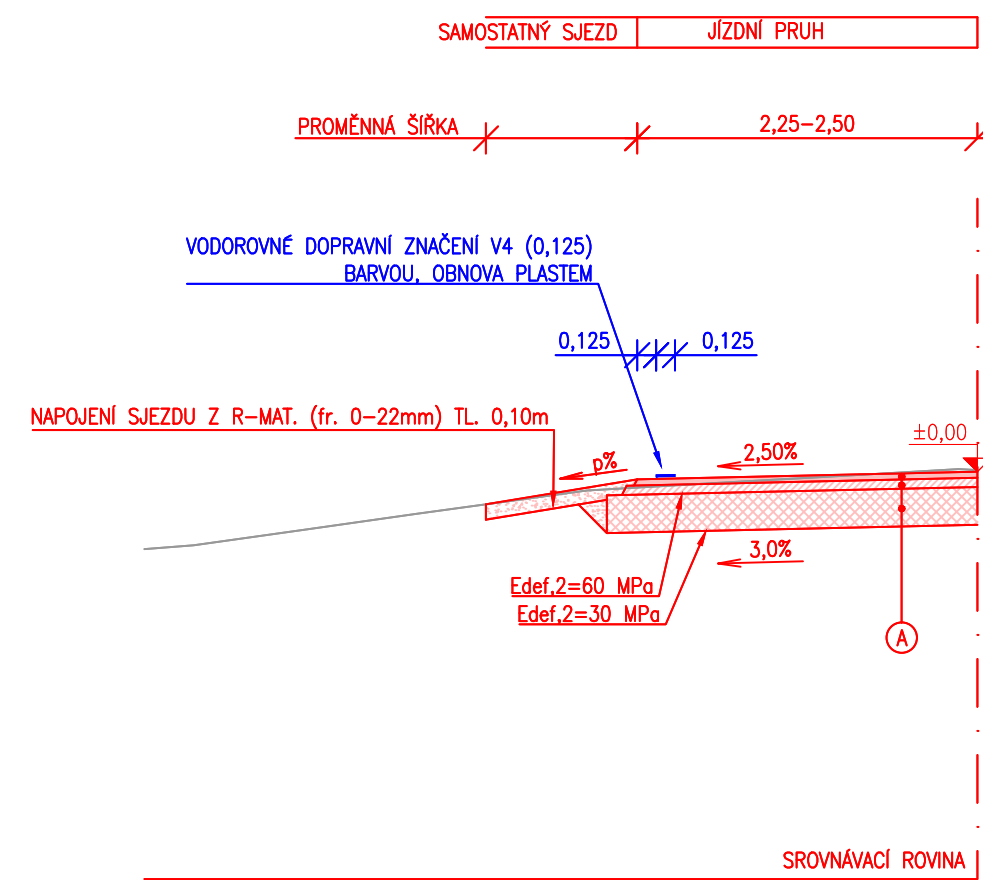


VZOROVÝ PŘÍČNÝ ŘEZ
(STÁVAJÍCÍ BEZ ZATRUBNĚNÍ)

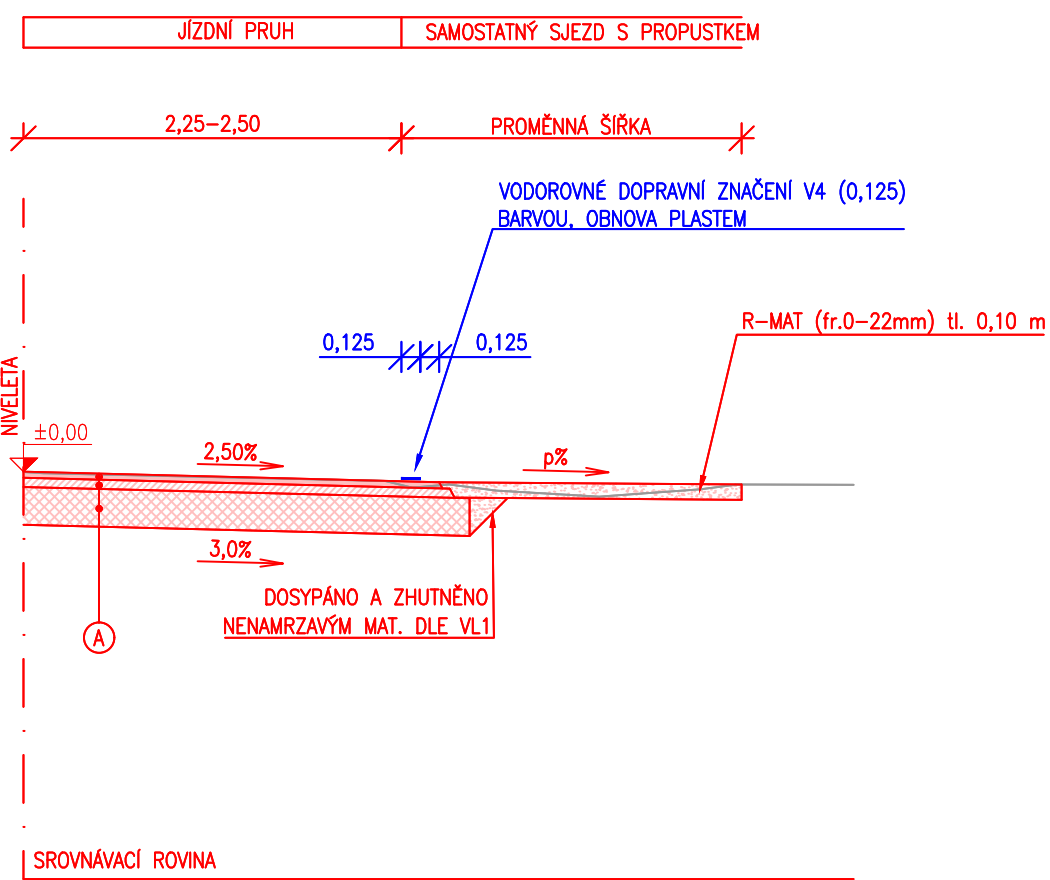


VZOROVÝ PŘÍČNÝ ŘEZ
(ROZŠÍŘENÍ V MÍSTECH SVODIDEL)

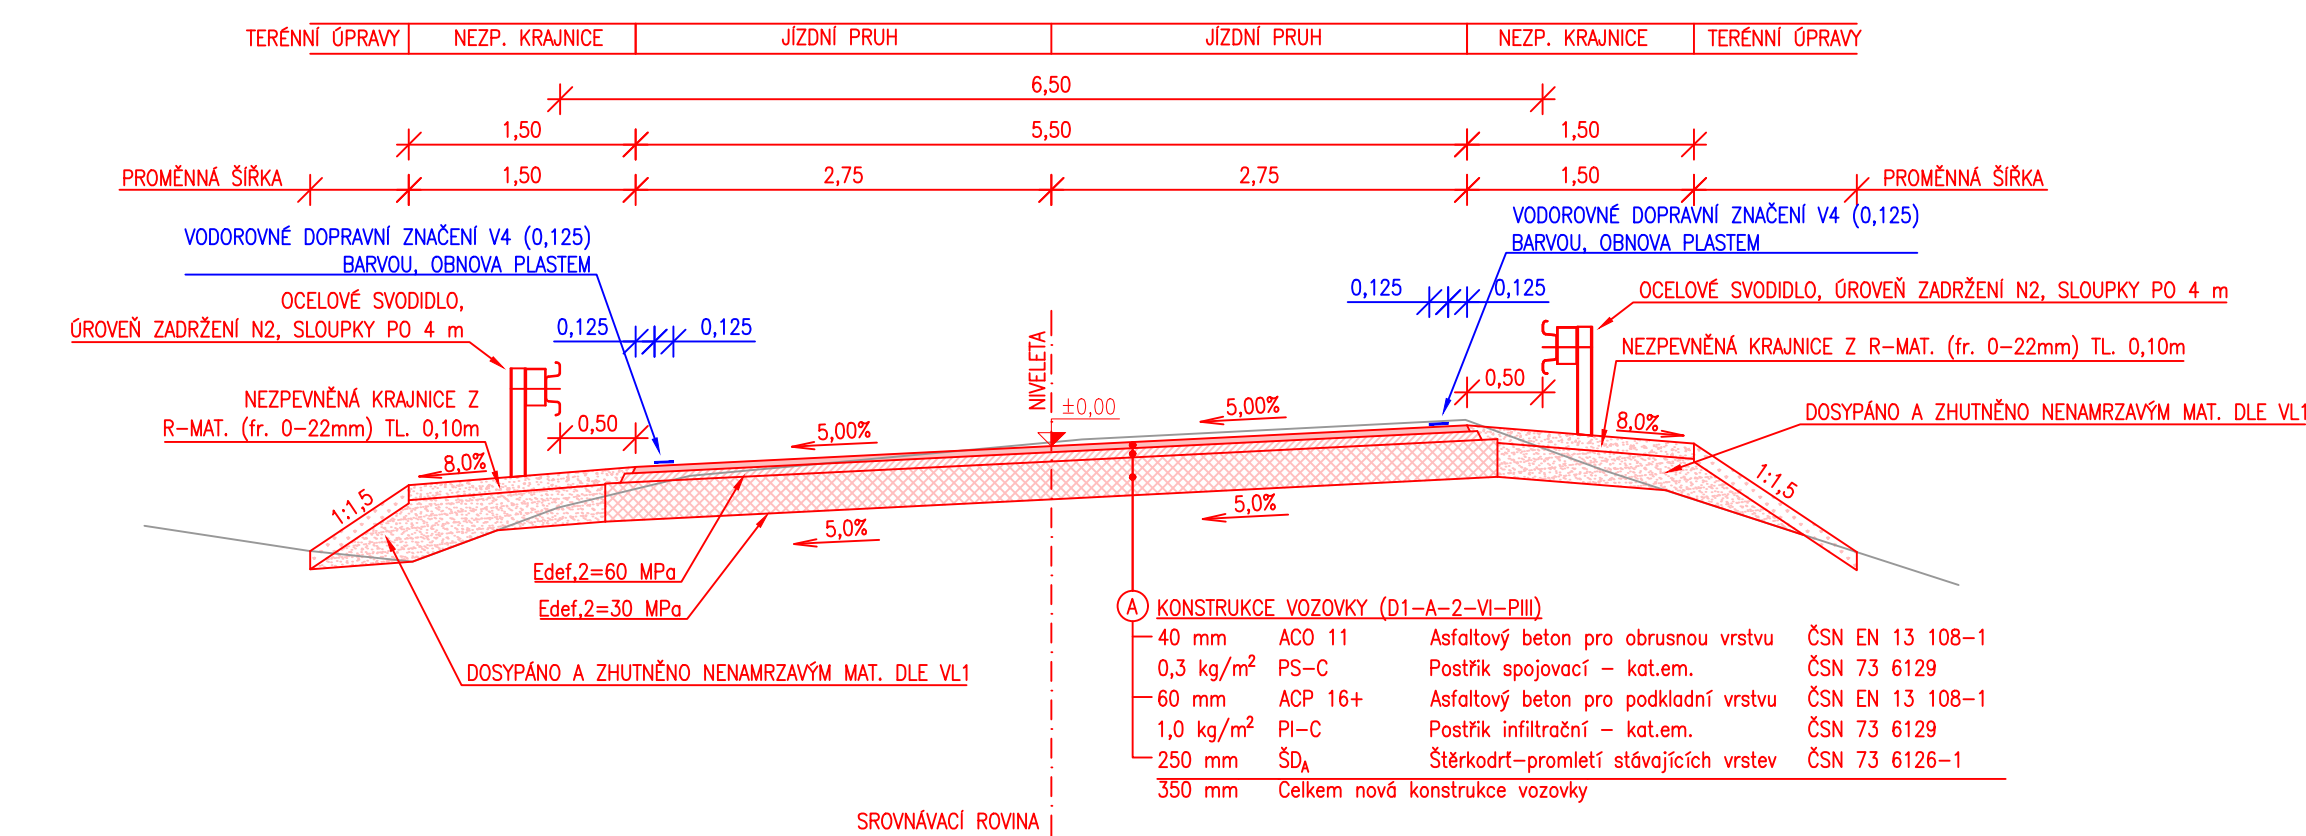

VZOROVÝ PŘÍČNÝ ŘEZ
(NOVÝ PŘÍČNÝ PROPUSTEK)

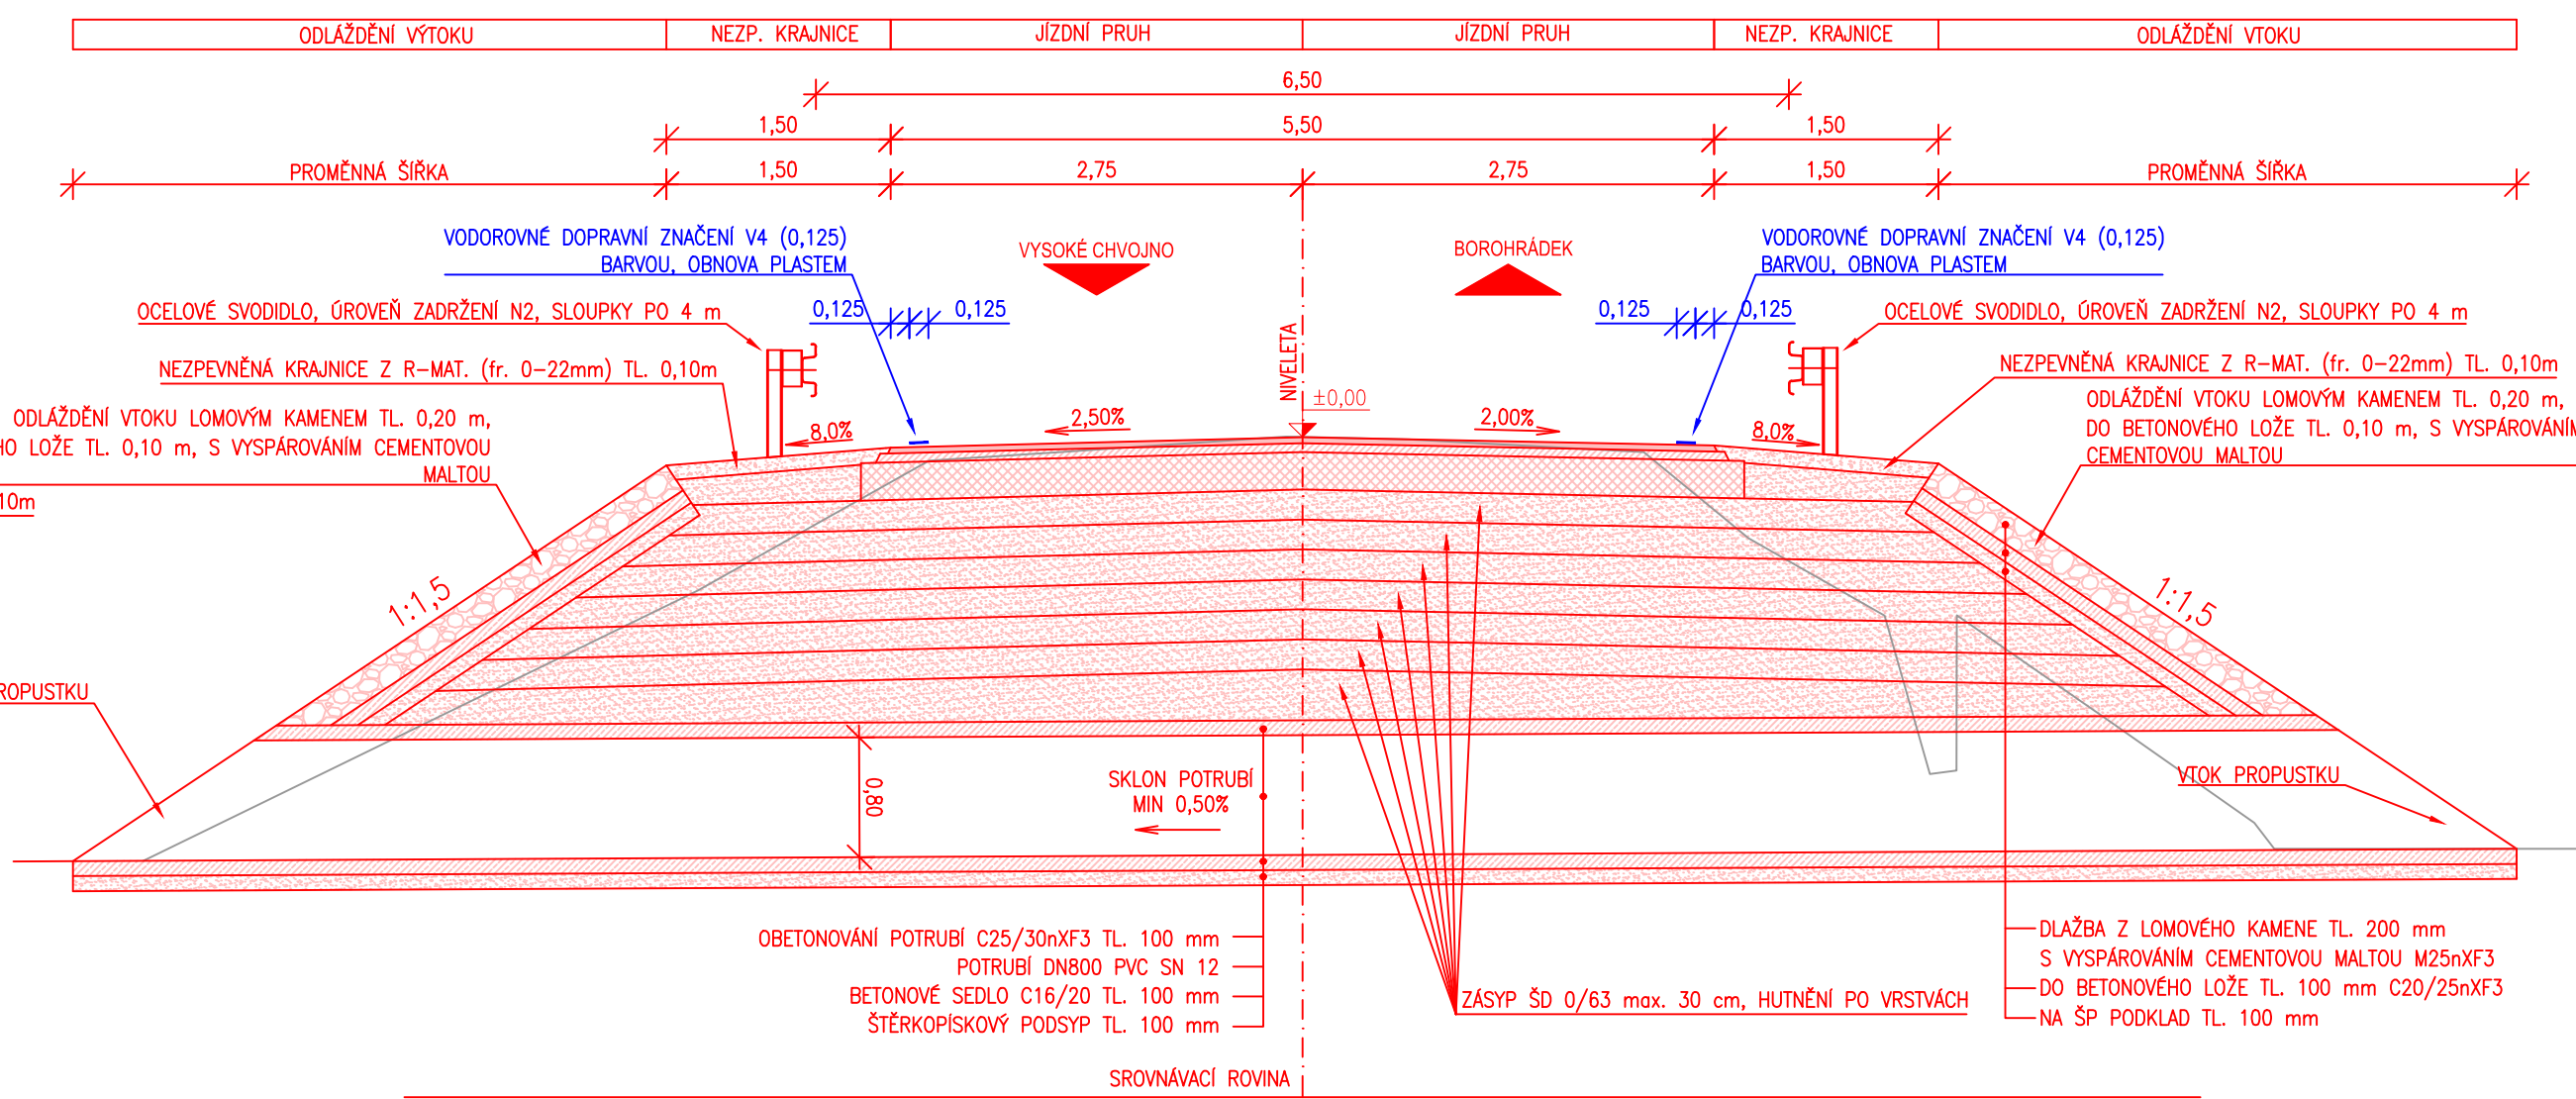

ETAPIZACE:

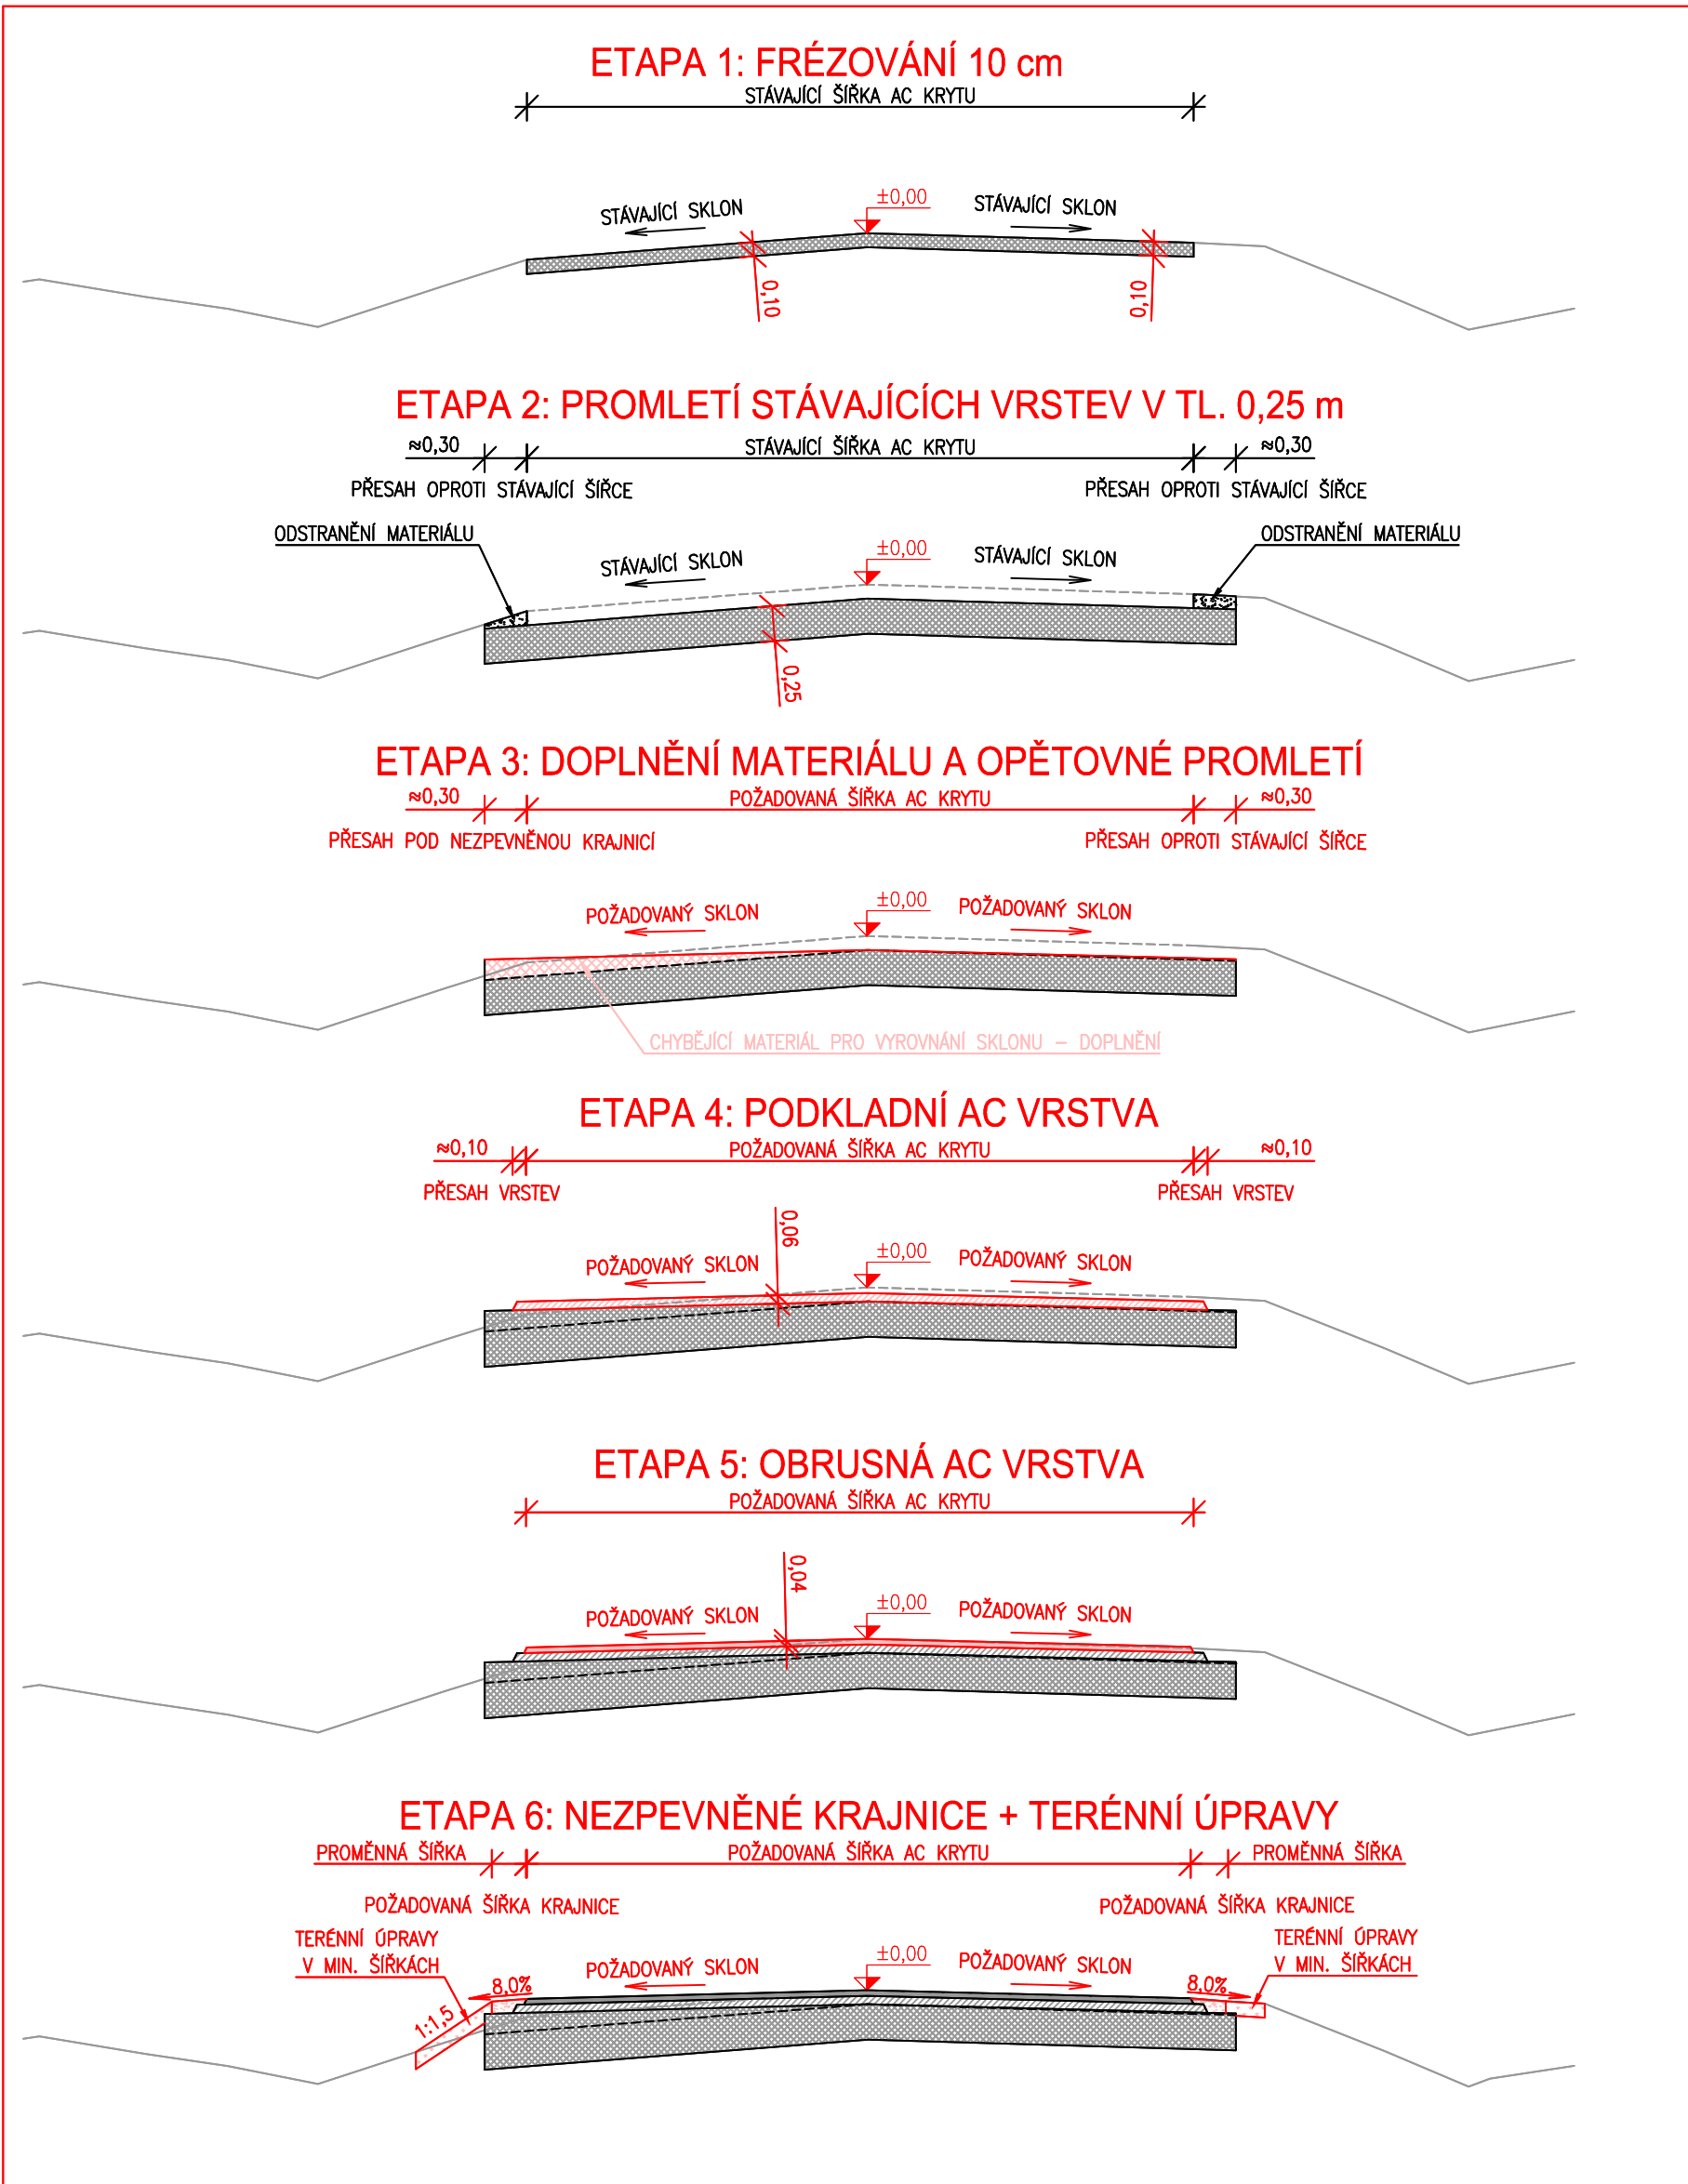

- A KONSTRUKCE VOZOVKY (D1-A-2-VI-PiII dle TP 170)
- | | | | |
|--|-----------------|-----------------------|-----------------|
| Asfaltový beton pro obrusnou vrstvu | ACO 11+ | 40 mm | ČSN EN 13 108-1 |
| Postřik spojovací - kat.em. | PS-C | 0,3 kg/m ² | ČSN 73 6129 |
| Asfaltový beton pro podkladní vrstvu | ACP 16+ | 60 mm | ČSN EN 13 108-1 |
| Postřik infiltranční - kat.em. | PI-C | 1,0 kg/m ² | ČSN 73 6129 |
| Zhutnění E _{adm} =min. 60 MPa | ŠD _A | 250 mm | ČSN 73 6126-1 |
| Štěrkodrt-promletí stávajících vrstev | ŠD _A | 350 mm | ČSN 73 6126-1 |
| Celkem nová konstrukce vozovky | | | |

S-JTSK			Výškový systém B.p.v.	
PROJEKTANT: Ing. Adam Tužil	VYPRACOVAL: Ing. Adam Tužil	KONTROLOVAL: Ing. František Habura, Ph.D.	ZPRACOVATEL: DSP a.s.	
INVESTOR: Správa a údržba silnic Pardubického kraje, Doubravice 98, Pardubice 533 53			ČÍSLO ZAKÁZKY:	FORMÁT: 6 x A4
KRAJ/OBEC: Pardubický kraj			DATUM: 03. 2025	PARÉ:
STAVBA: SILNICE III/3055 VYSOKÉ CHVOJNO - HR.PK			STUPEŇ: PDPS	
STAVEBNÍ OBJEKT: SO 103 SILNICE III/3055 (KM 3,090 - 5,330)			MĚŘÍTKO: 1:50	
NÁZEV PŘÍLOHY: VZOROVÉ PŘÍČNÉ ŘEZY			ČÁST: D.1.3.	PŘÍL. Č.: 4
DOCUMENTACE JE UŽÍVAT POUZE VE SMYSLU PŘÍSLUŠNÉ SMLOUVY O DÍLO. VÝKRES, O JEJICH ČÁSTI, MUŽE BÝT KOPÍROVÁN NEBO JINÝM ZPŮSOBEM ROZŠŮŘOVÁN POUZE PO PŘEDCHOZÍM SOHLASÍ ZPRACOVATELE.				