




VZOROVÝ PŘÍČNÝ ŘEZ
(PŘÍMÝ ÚSEK)

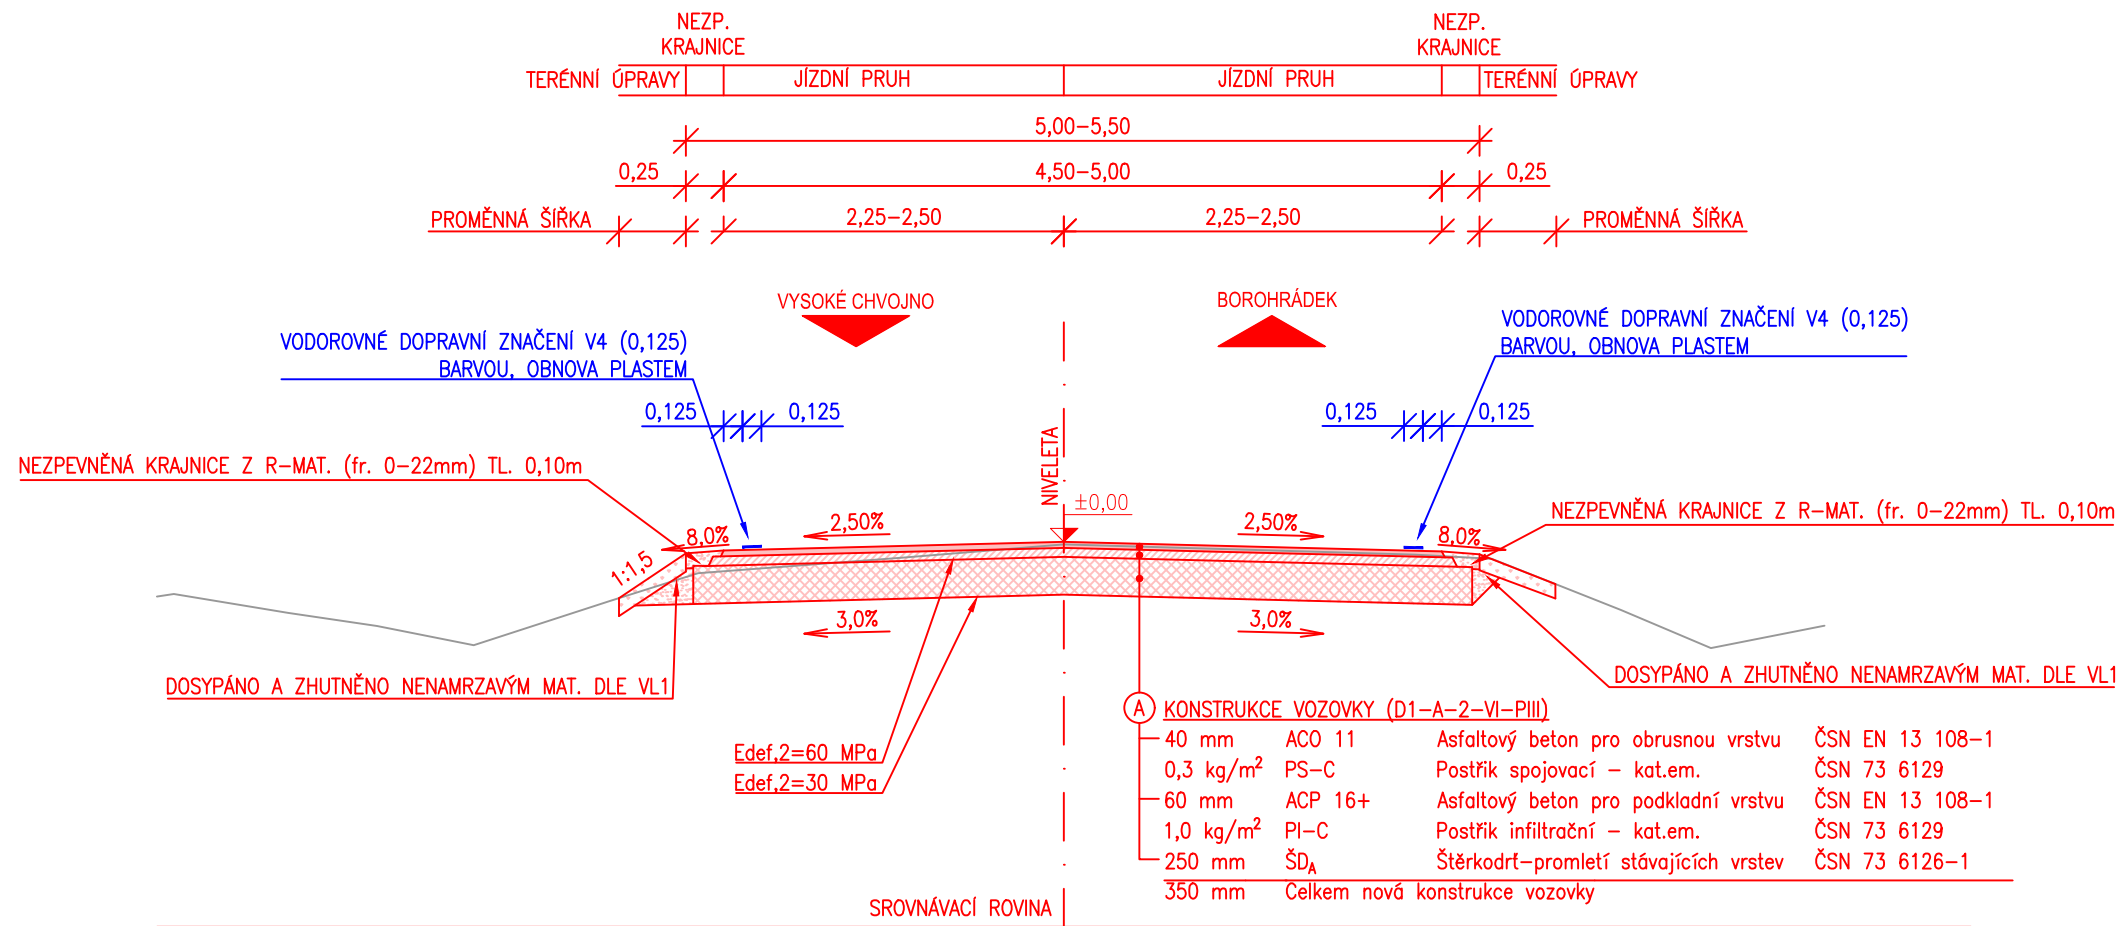


VZOROVÝ PŘÍČNÝ ŘEZ
(V OBLOUKU)

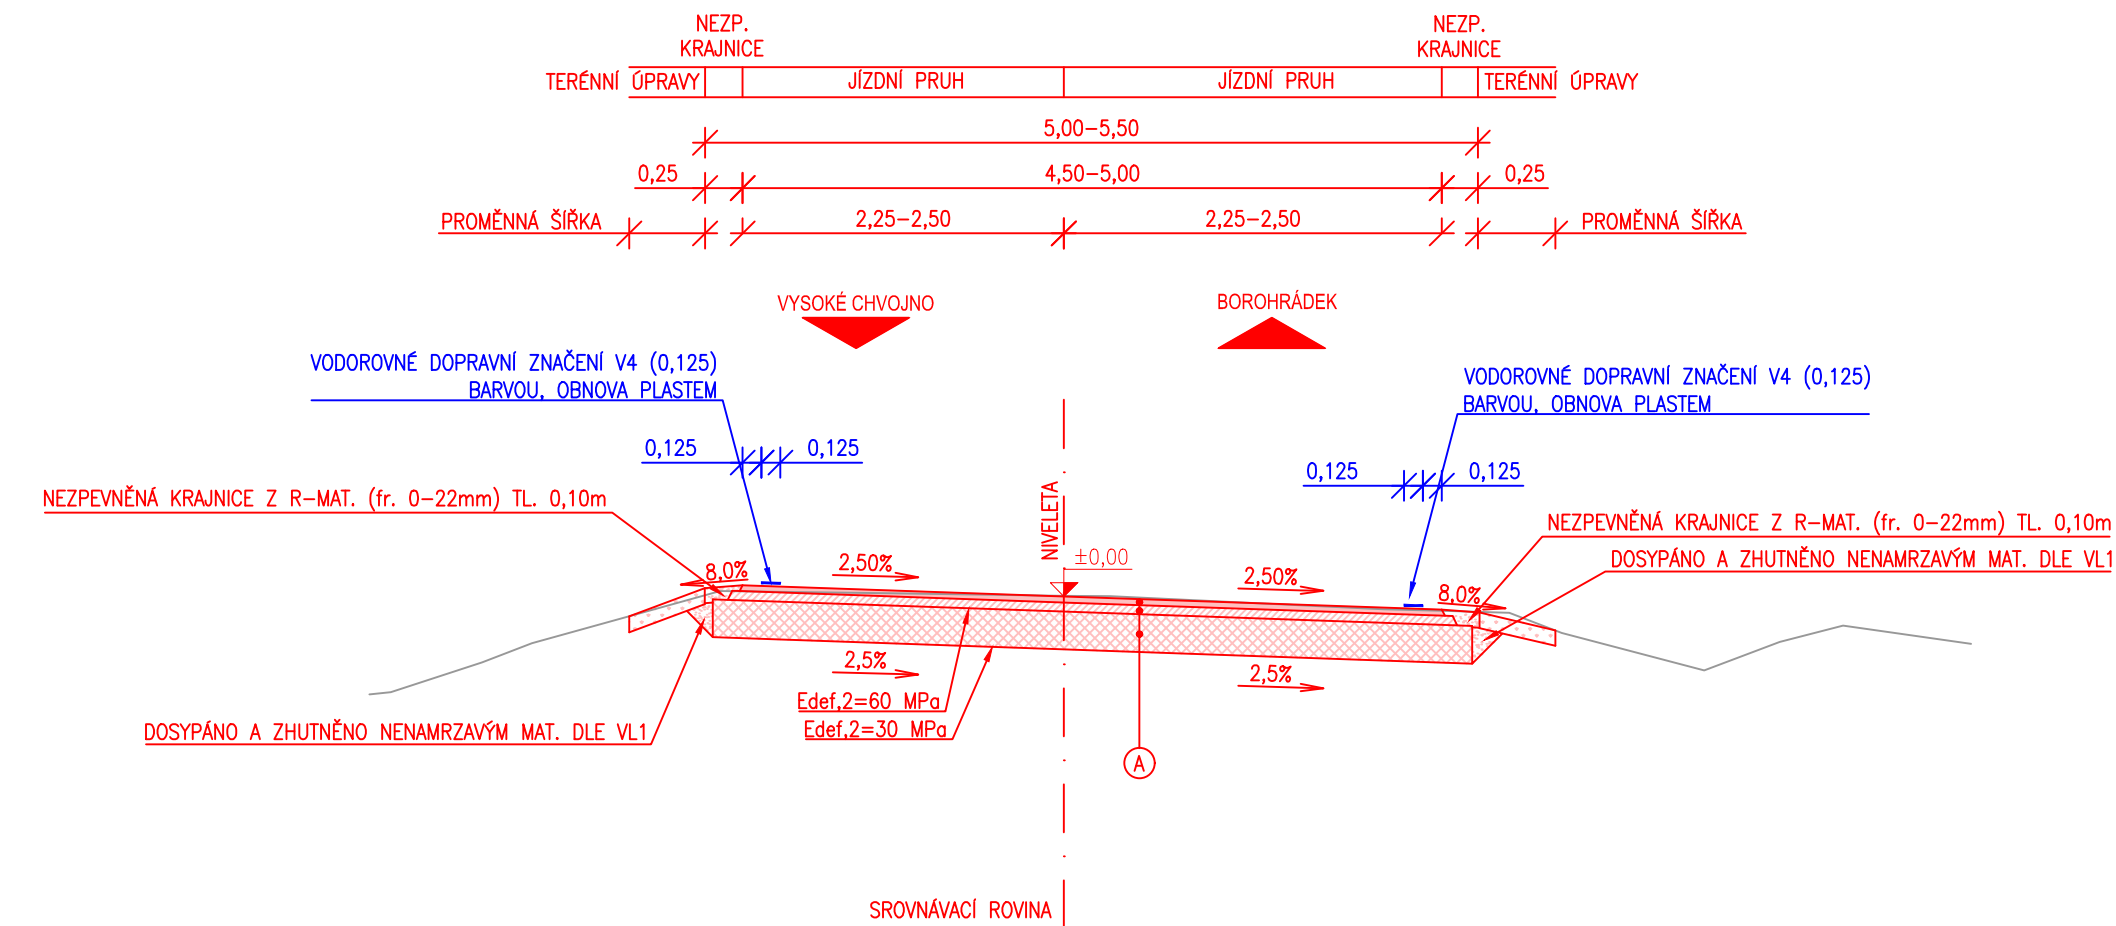


VZOROVÝ PŘÍČNÝ ŘEZ
(SJEZD BEZ ZATRUBNĚNÍ)

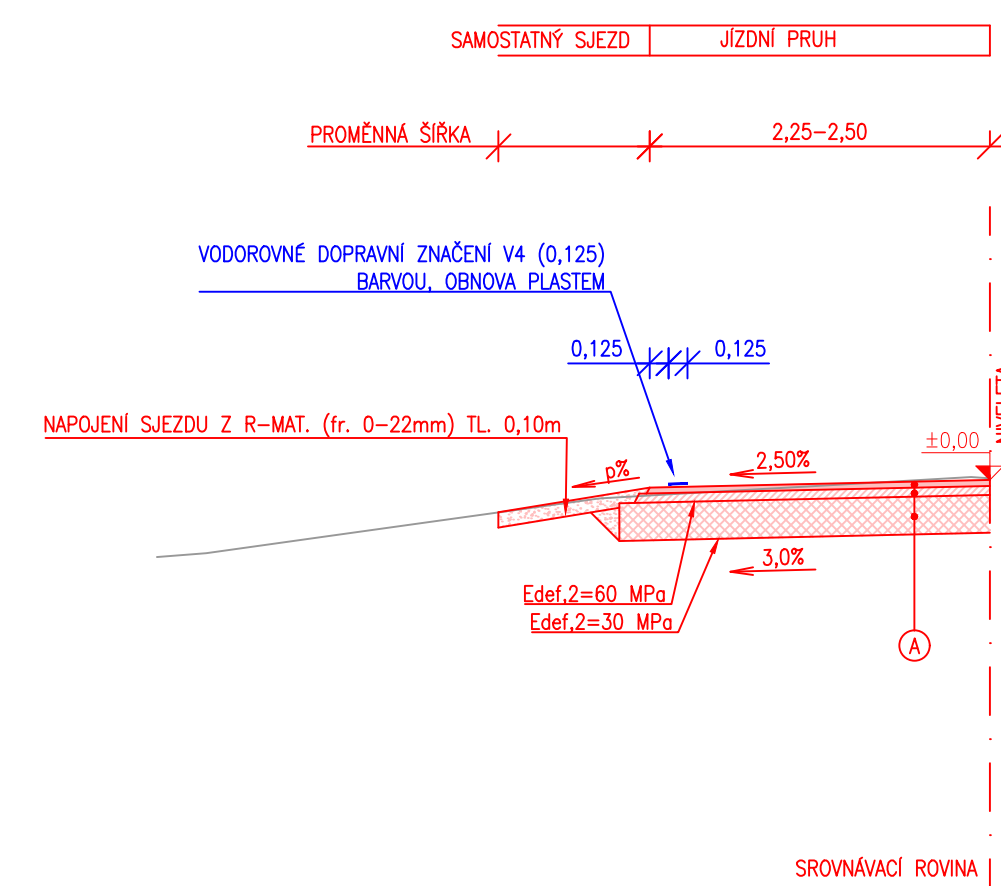


VZOROVÝ PŘÍČNÝ ŘEZ
(STÁVAJÍCÍ BEZ ZATRUBNĚNÍ)

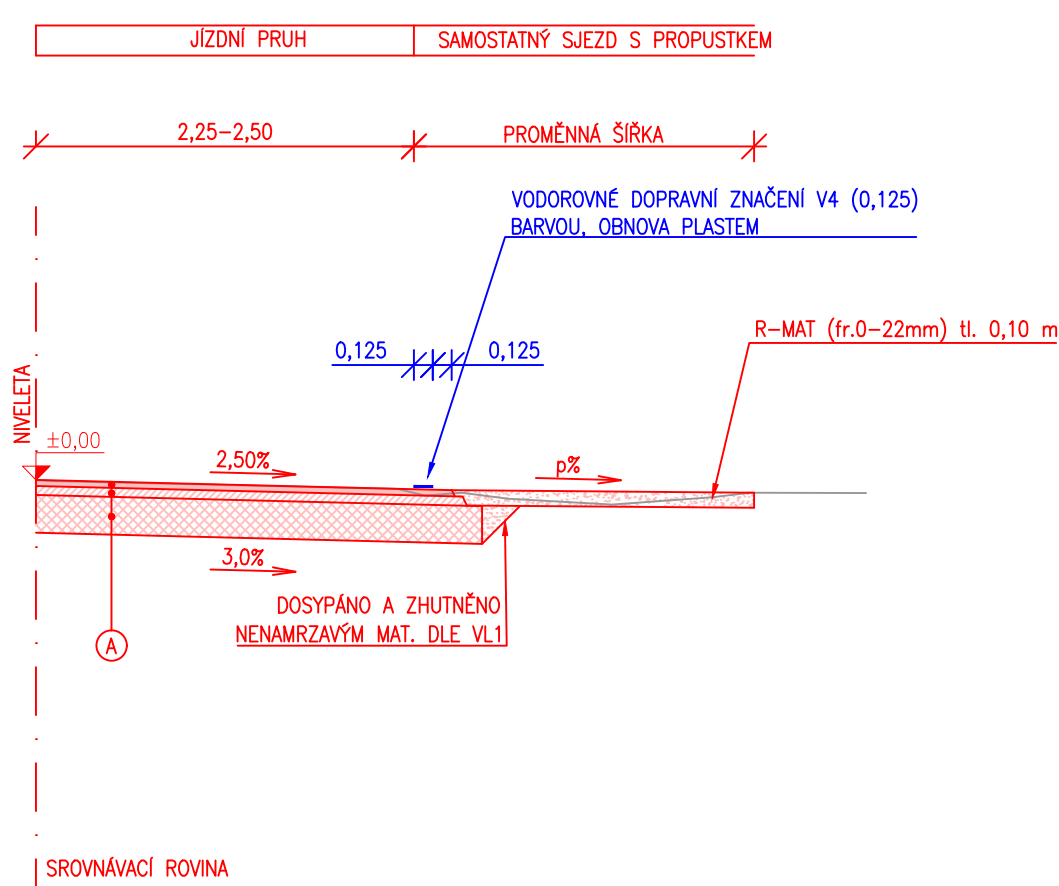

VZOROVÝ PŘÍČNÝ ŘEZ
(STÁVAJÍCÍ PŘÍČNÝ PROPUSTEK)

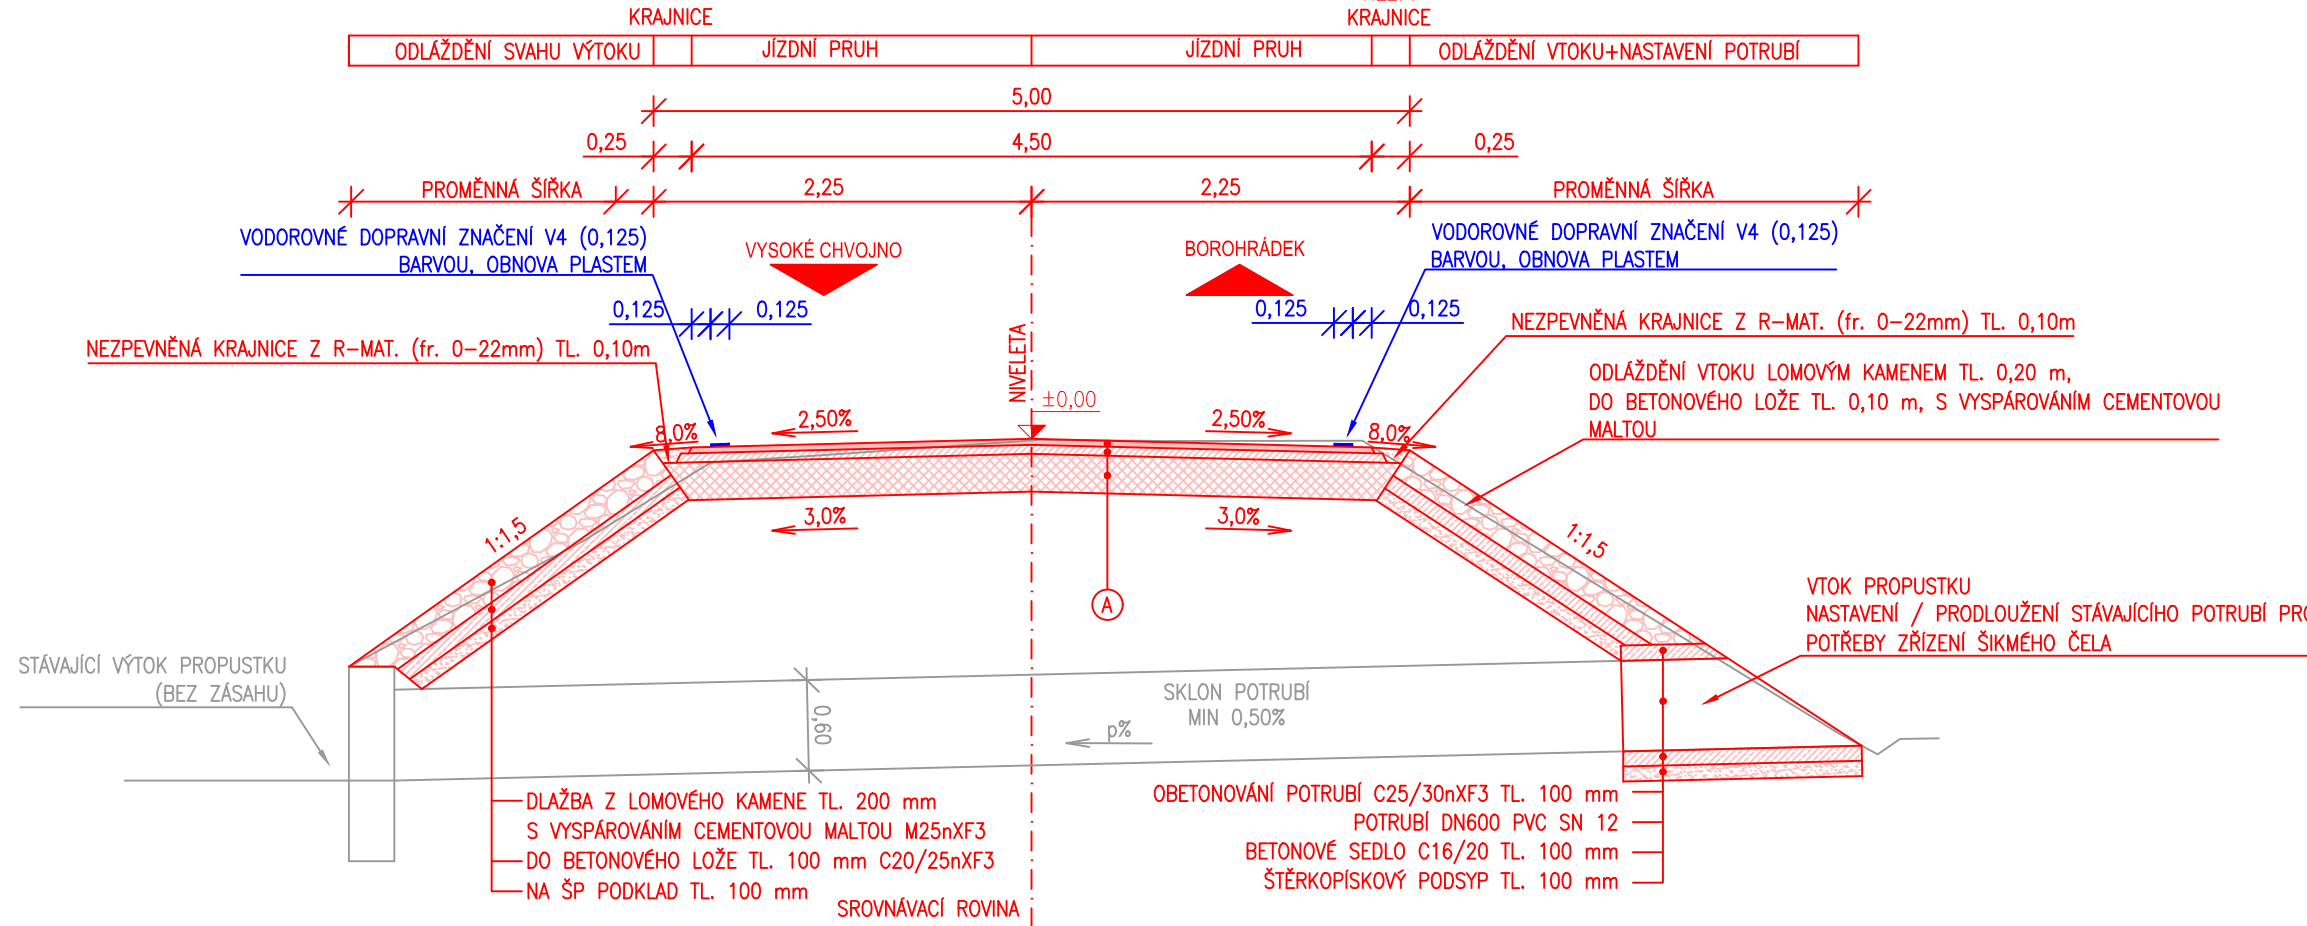


ETAPIZACE:

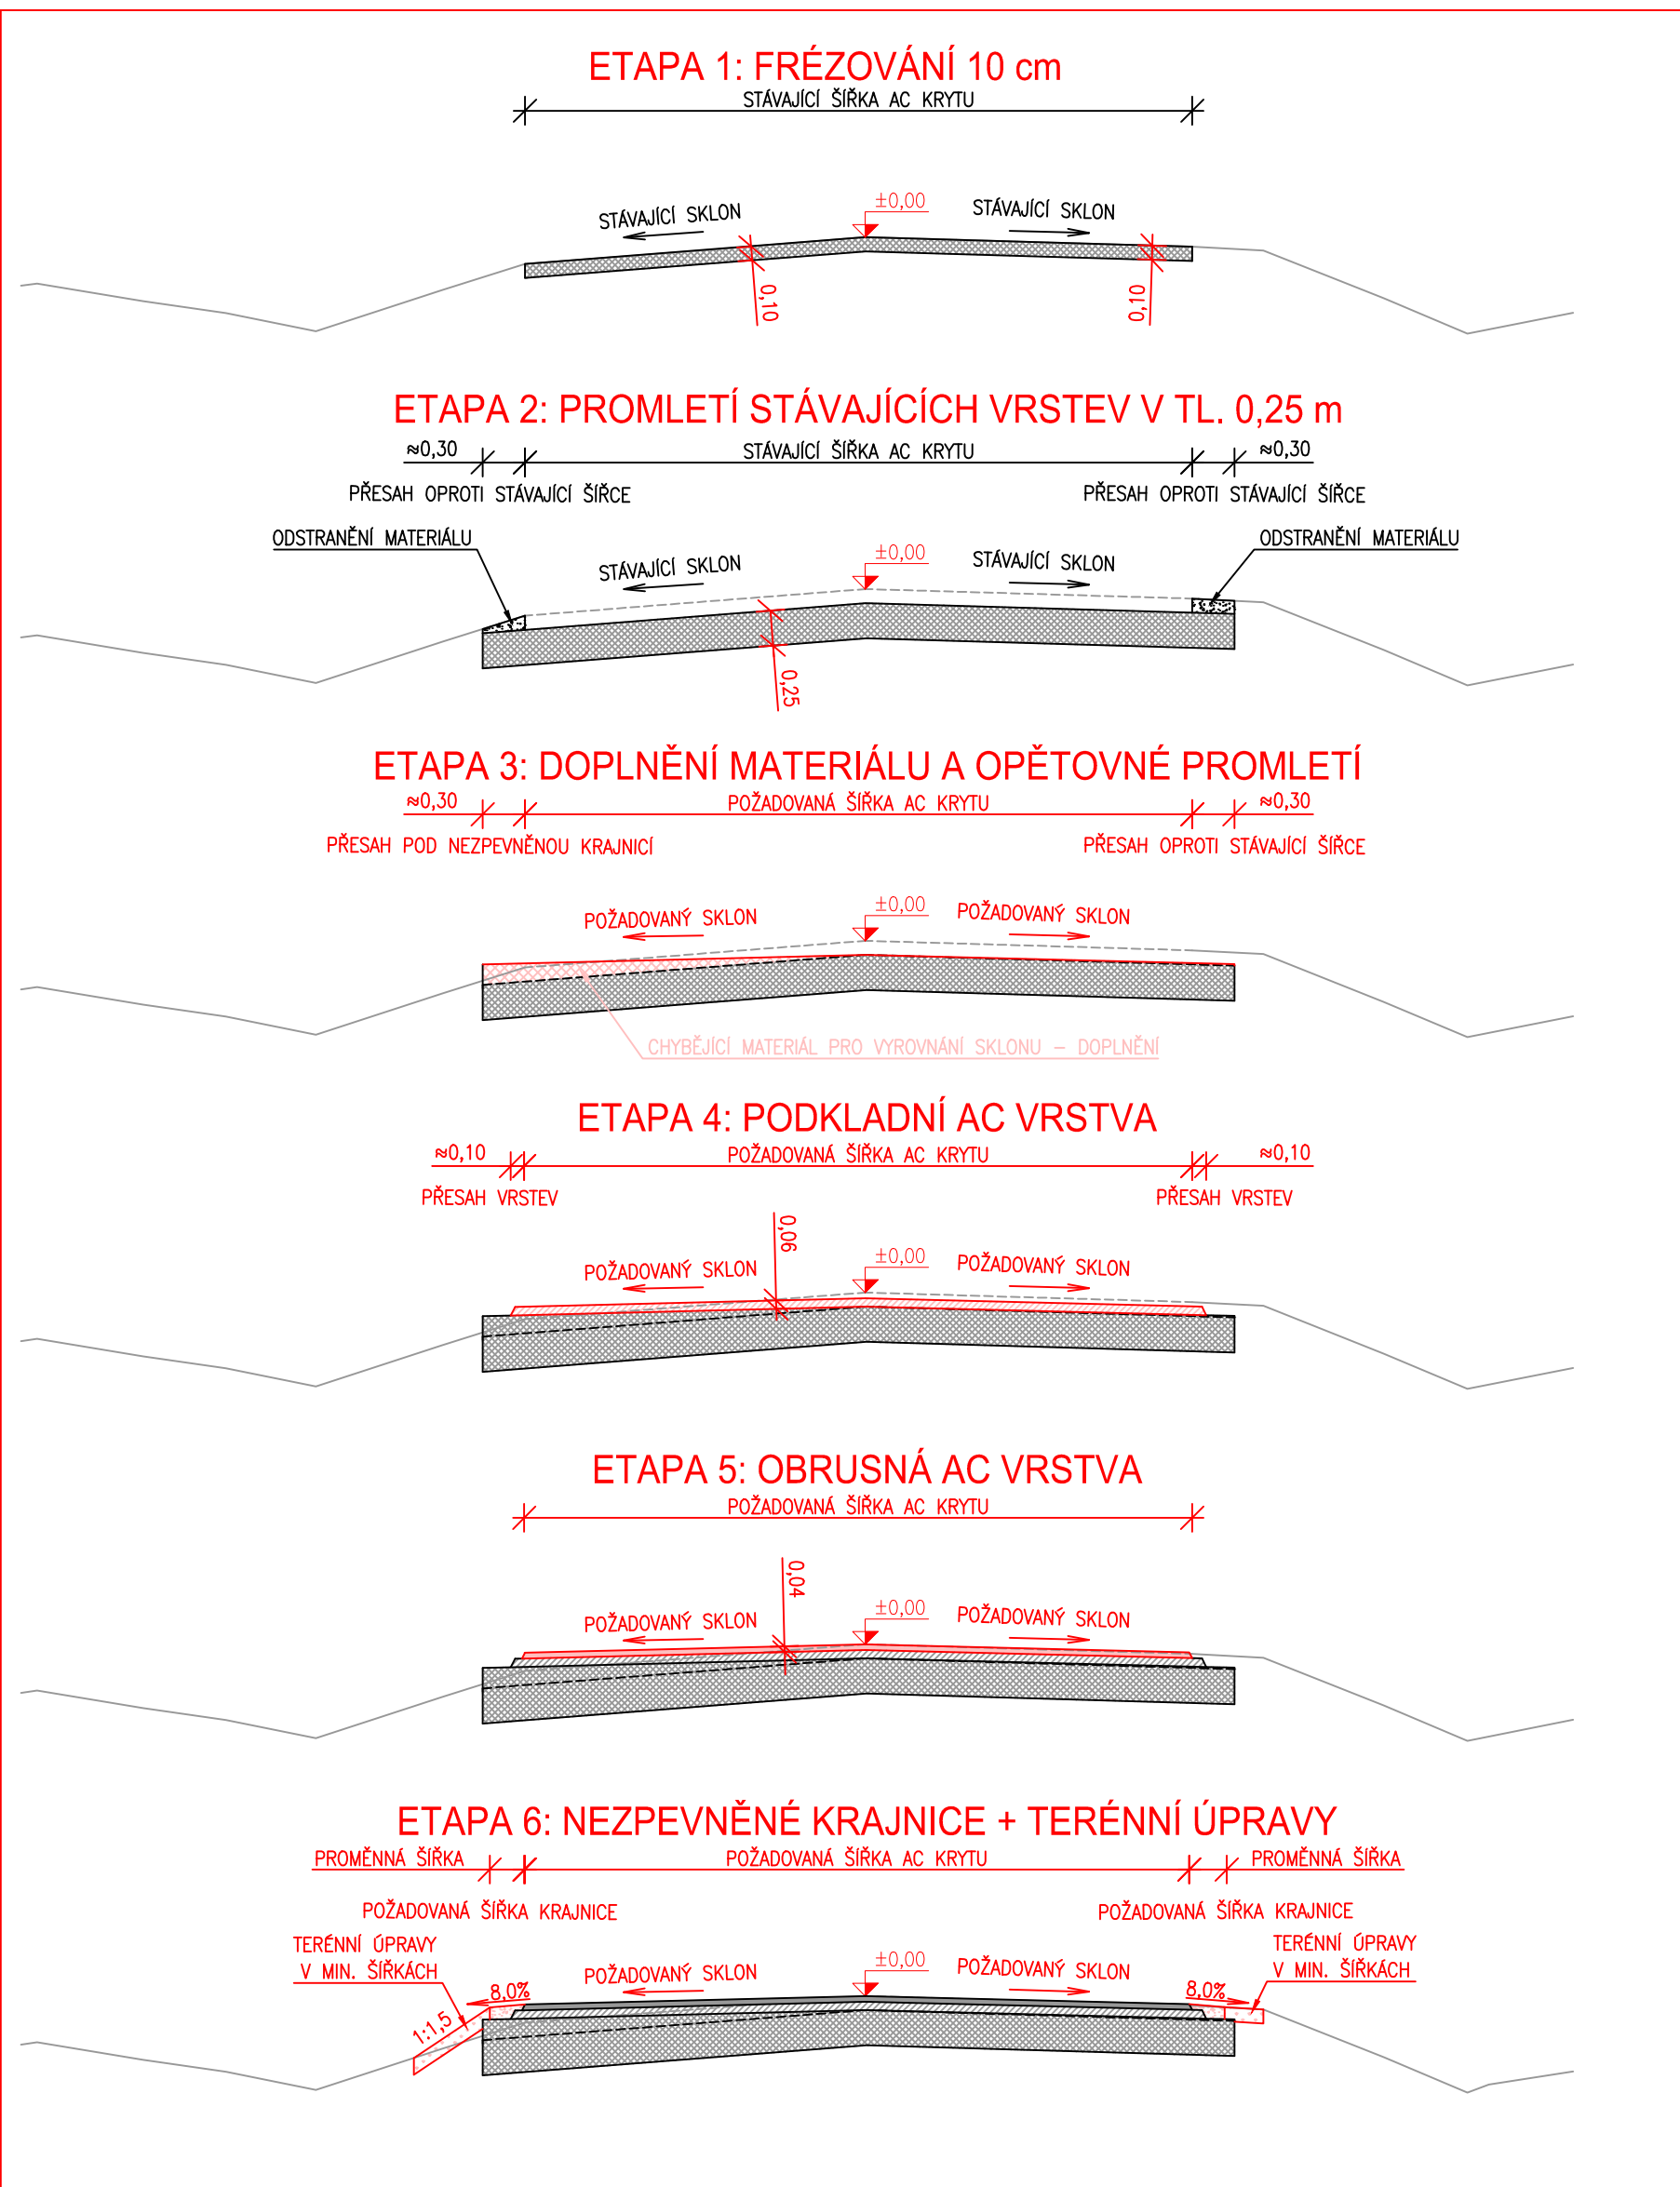

A KONSTRUKCE VOZOVKY (D1-A-2-VI-P-III dle TP 170)

Asfaltový beton pro obrusnou vrstvu	ACO 11+	40 mm	ČSN EN 13 108-1
Postřik spojovací – kat.em.	PS-C	0,3 kg/m ²	ČSN 73 6129
Asfaltový beton pro podkladní vrstvu	ACP 16+	60 mm	ČSN EN 13 108-1
Postřik infiltranční – kat.em.	PI-C	1,0 kg/m ²	ČSN 73 6129
Zhutnění E _{def,2} =min. 60 MPa			
Štěrkodrt–promletí stávajících vrstev	SD ₄	250 mm	ČSN 73 6126-1
+ případně doplnění chybějícího materiálu pro vyrovnání sklonu a znovu promletí			
Celkem konstrukce vozovky		350 mm	

S–JTSK			Výškový systém B.p.v.	
PROJEKTANT: Ing. Adam Tužil	VYPRACOVAL: Ing. Adam Tužil	KONTRLOVAL: Ing. František Haburaj, Ph.D.	ZPRACOVATEL: <div>DSP a.s.</div>	
INVESTOR: Správa a údržba silnic Pardubického kraje, Doubravice 98, Pardubice 533 53			ČÍSLO ZAKÁZKY:	FORMÁT: 6 x A4
KRAJ / OBEC: Pardubický kraj				PARÉ:
STAVBA:				
SILNICE III/3055 VYSOKÉ CHVOJNO - HR.PK				DATUM: 03. 2025
STAVEBNÍ OBJEKT: SO 102 SILNICE III/3055 (KM 1,860 - 3,090)			STUPEŇ: PDPS	
NÁZEV PŘÍLOHY:			MĚŘÍTKO: 1:50	
VZOROVÉ PŘÍČNÉ ŘEZY			ČÁST: D.1.2.	
DOCUMENTACE LIDAT POUŽE VE SMYSLU PŘÍSLUŠNÉ SMLOUVY O DÍLO, VÝKRES, O JEHO ČÁST, MUŽE BYT KOPÍROVÁN NEBO JINÝM ZPŮSOBEM ROZŠŘOVÁN POUZE PO PŘEDCHOZÍM SOHLASU ZPRACOVATELE.				