


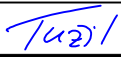


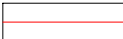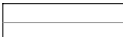






LEGENDA:

	HRANY NÁVRHU SO 103
	STÁVAJÍCÍ PRŮBĚH TERÉNU

S–JTSK


Výškový systém B.p.v.

PROJEKTANT: Ing. Adam Tužil	VYPRACOVAL: Ing. Adam Tužil	KONTROLOVAL: Ing. František Haburaj, Ph.D.	ZPRACOVATEL: 	
				
INVESTOR: Správa a údržba silnic Pardubického kraje, Doubravice 98, Pardubice 533 53			ČÍSLO ZAKÁZKY:	FORMÁTY: 28 x A4
KRAJ / OBEC: Pardubický kraj / Vysoké Chvojno				
STAVBA:  SILNICE III/3055 VYSOKÉ CHVOJNO - HR. PK			DATUM: 03. 2025	PARÉ:
STAVEBNÍ OBJEKT: SO 103 SILNICE III/3055 (km 3,090 - 5,330)			STUPEŇ: PDPS	
			MĚŘÍTKO: 1:100	
NÁZEV PŘÍLOHY:  PRACOVNÍ PŘÍČNÉ ŘEZY			ČÁST:  D.1.3.	PŘÍL. Č.:  5
DOKUMENTACI LZE UŽÍVAT POUZE VE SMYSLU PŘÍSLUŠNÉ SMLOUVY O DÍLO. VÝKRES, ČI JEHO ČÁST, MŮŽE BÝT KOPIROVÁN NEBO JINÝM ZPŮSOBEM ROZŠÍŘOVÁN POUZE PO PŘEDCHOZÍM SOUHLASU ZPRACOVATELE.				

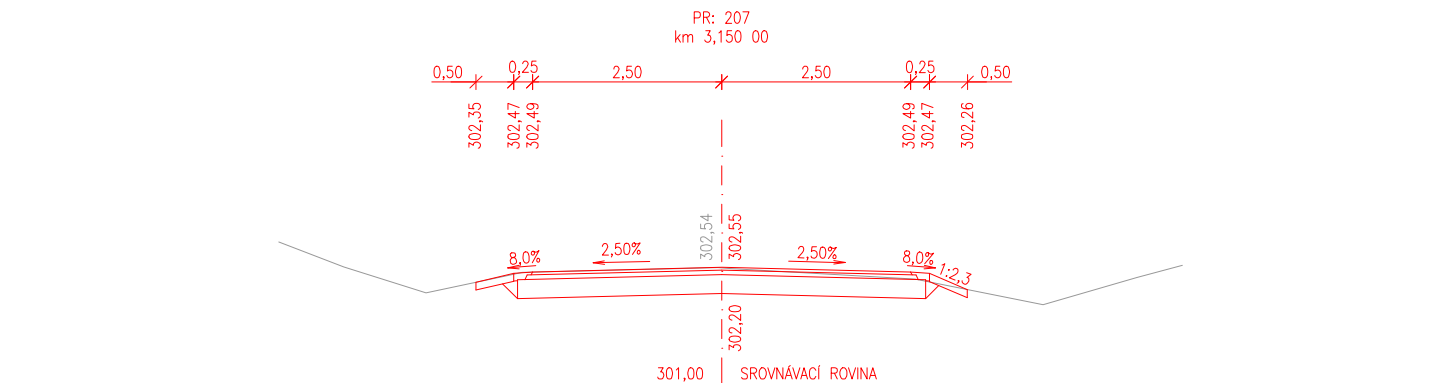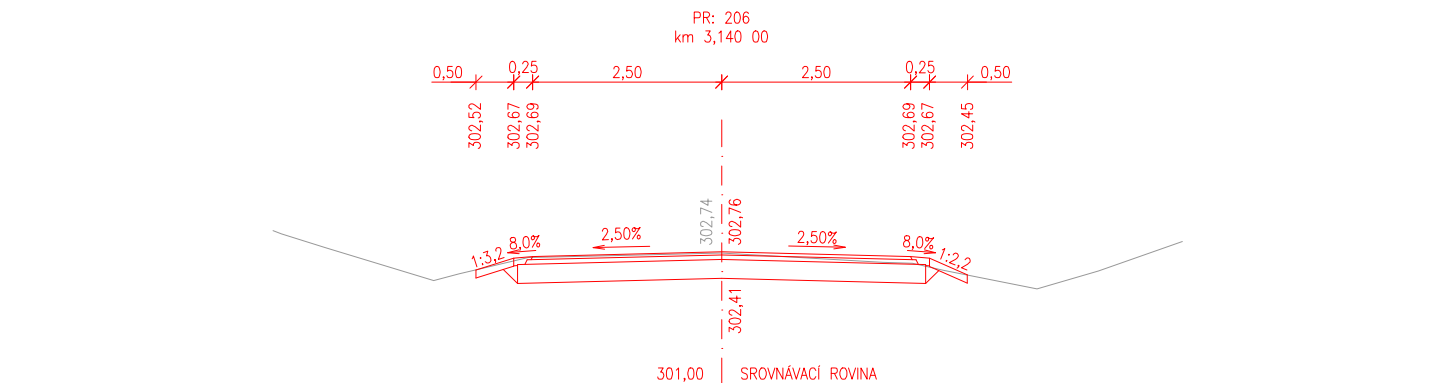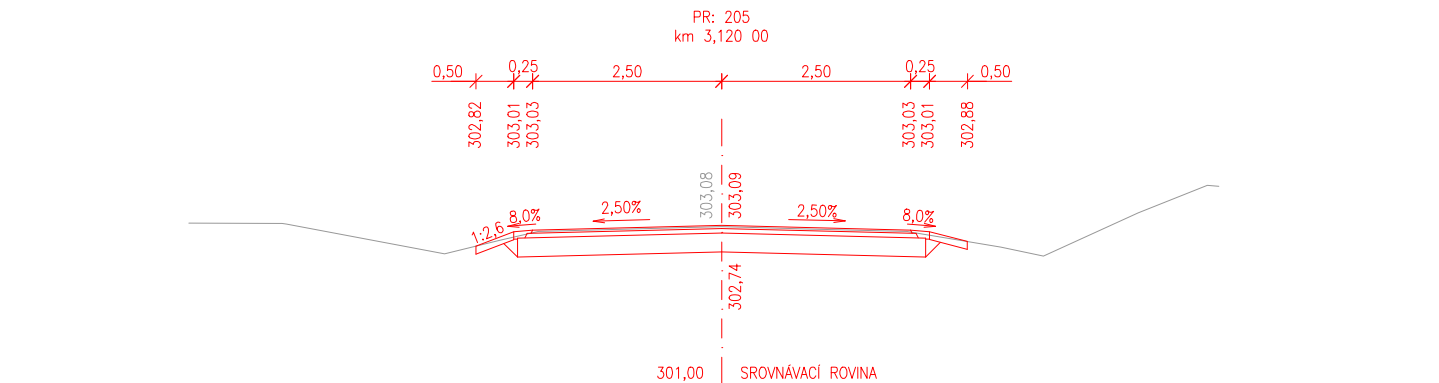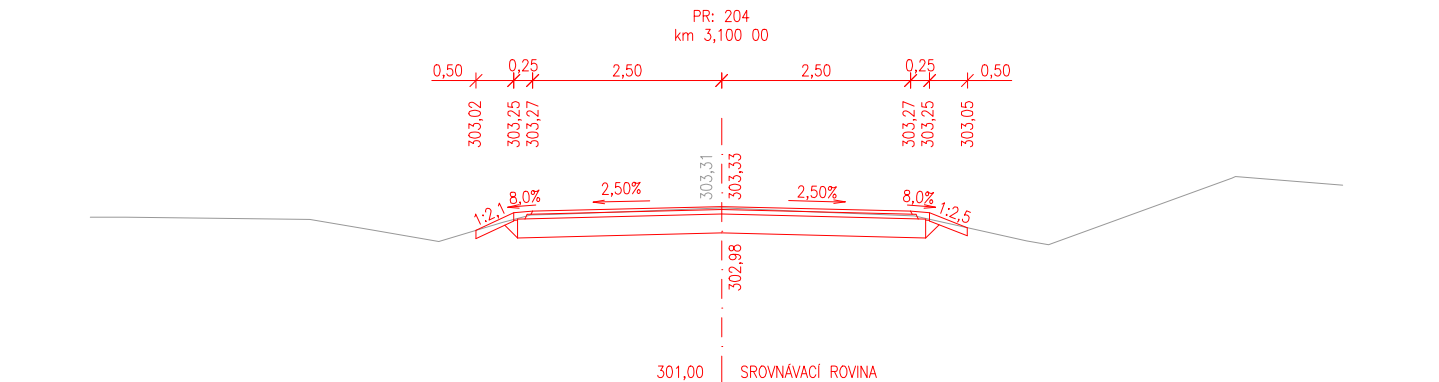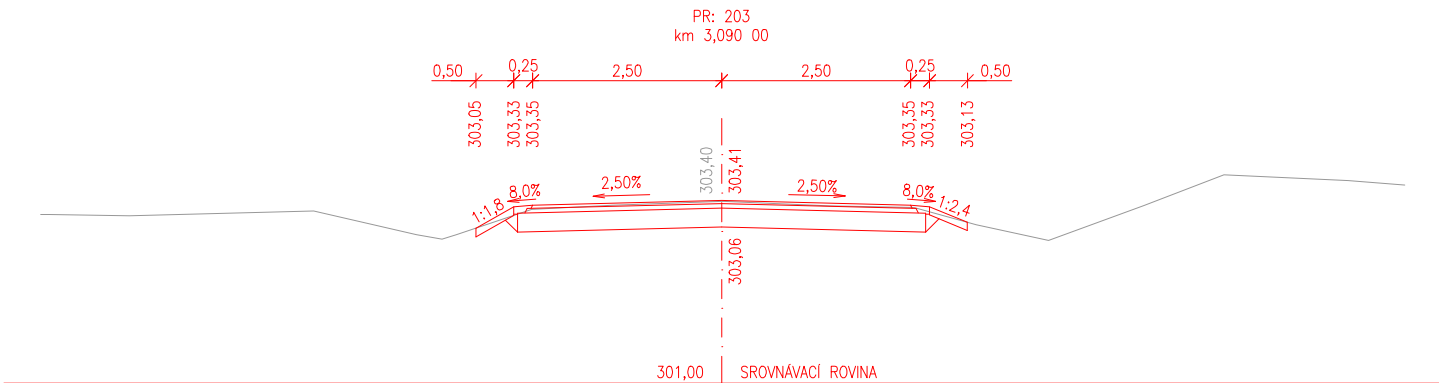

PR: 208  
km 3,165 00


0,50 0,25 2,50 2,50 0,25 0,50  
302,10 302,16 302,18 302,18 302,16 301,97

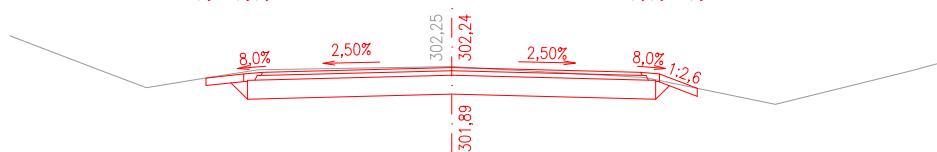

300,00 SROVNÁVACÍ ROVINA

PR: 209  
km 3,185 00


0,50 0,25 2,50 2,50 0,25 0,50  
301,65 301,87 301,89 301,76 301,74 301,58

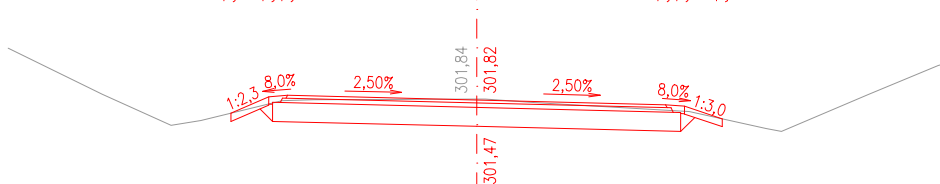

300,00 SROVNÁVACÍ ROVINA

PR: 210  
km 3,200 00


0,50 0,25 2,50 2,50 0,25 0,50  
301,41 301,52 301,54 301,42 301,40 301,25

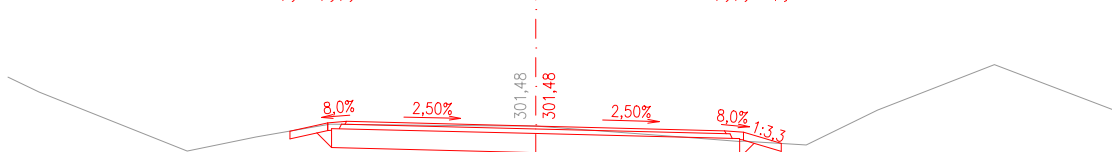

300,00 SROVNÁVACÍ ROVINA

PR: 211  
km 3,210 00


0,50 0,25 2,50 2,50 0,25 0,50  
301,17 301,26 301,28 301,15 301,13 300,99

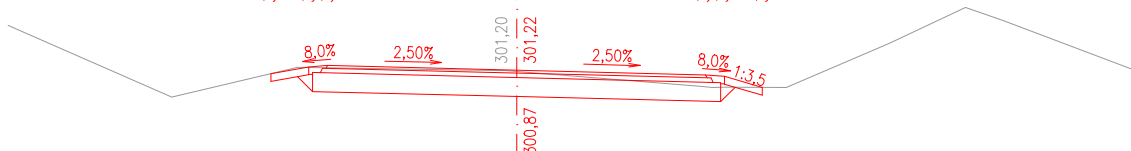






299,00 SROVNÁVACÍ ROVINA






PR: 212  
km 3,225 00






0,50 0,25 2,50 2,50 0,25 0,50  
300,70 300,82 300,84 300,71 300,69 300,54





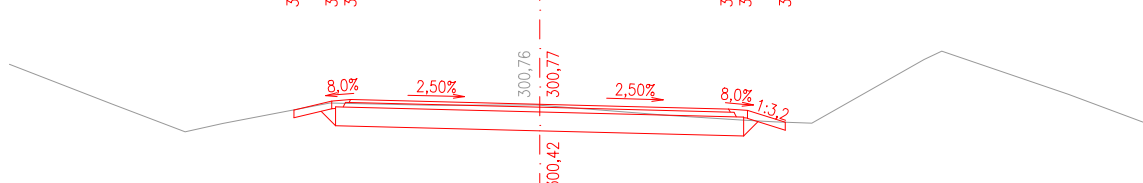







299,00 SROVNÁVACÍ ROVINA

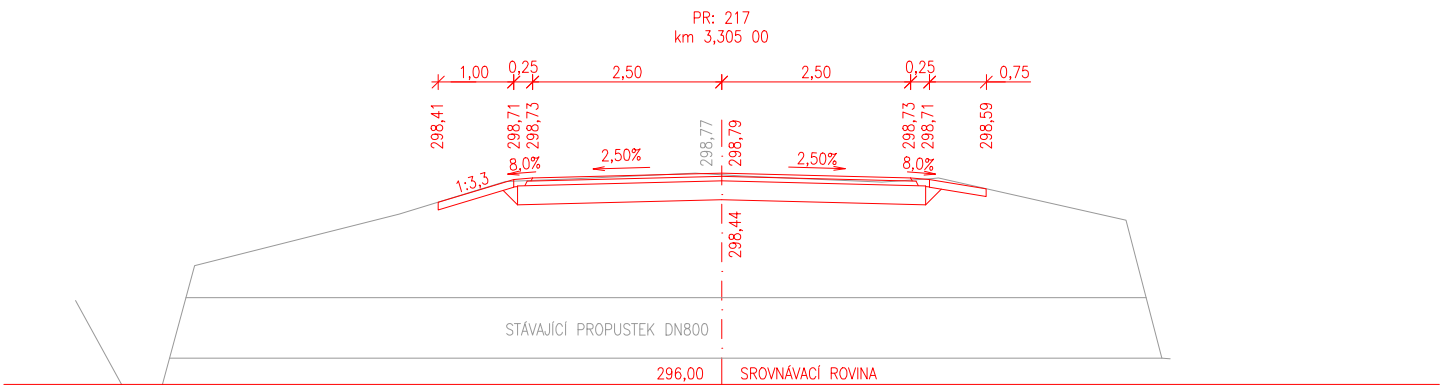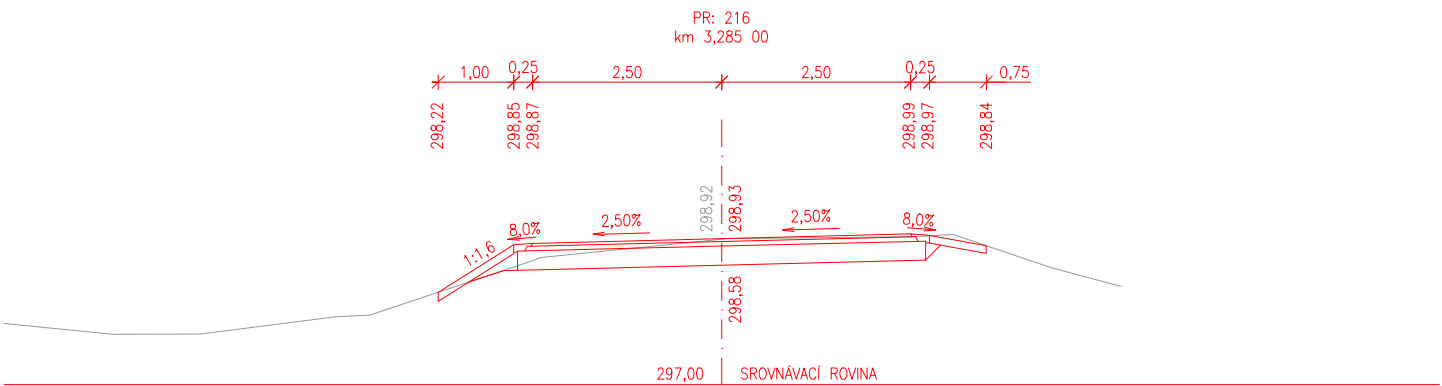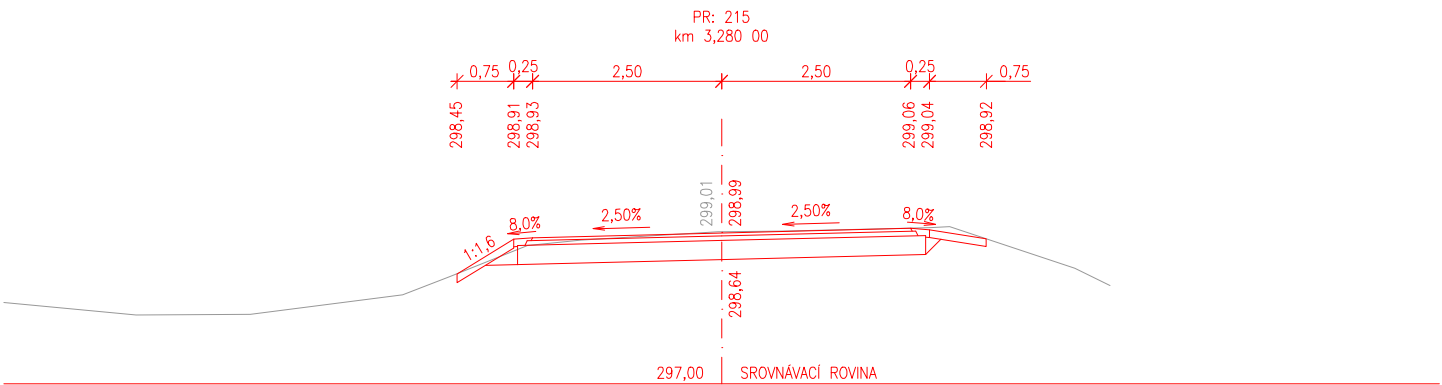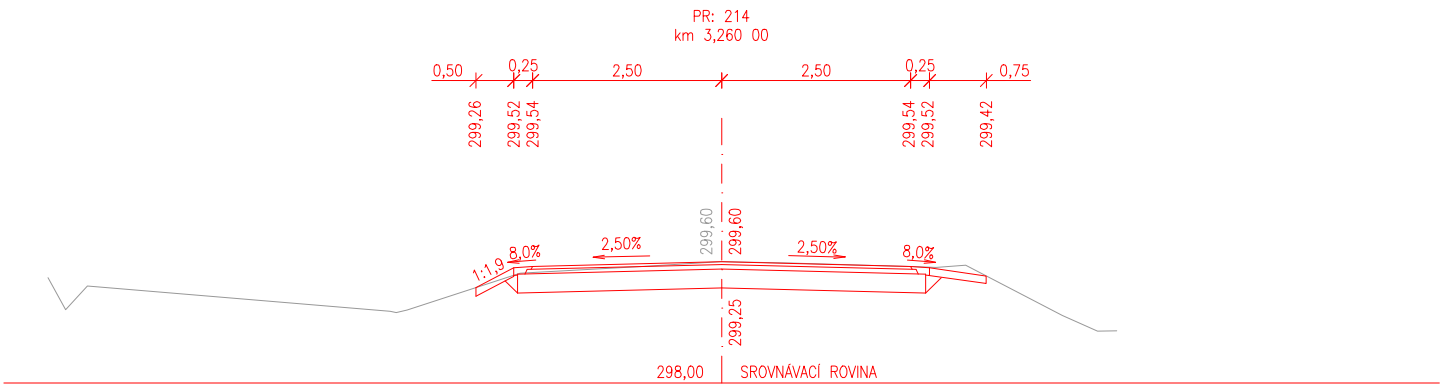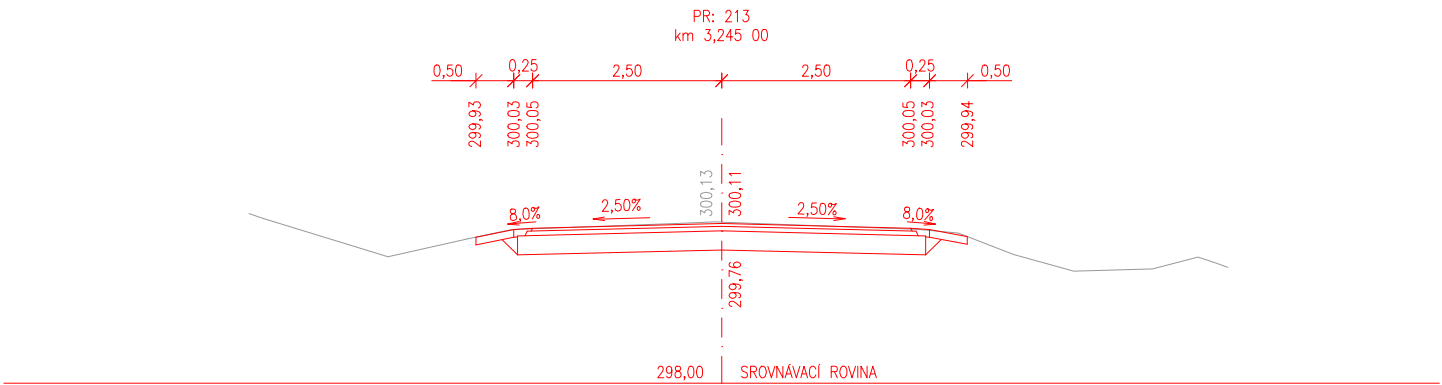

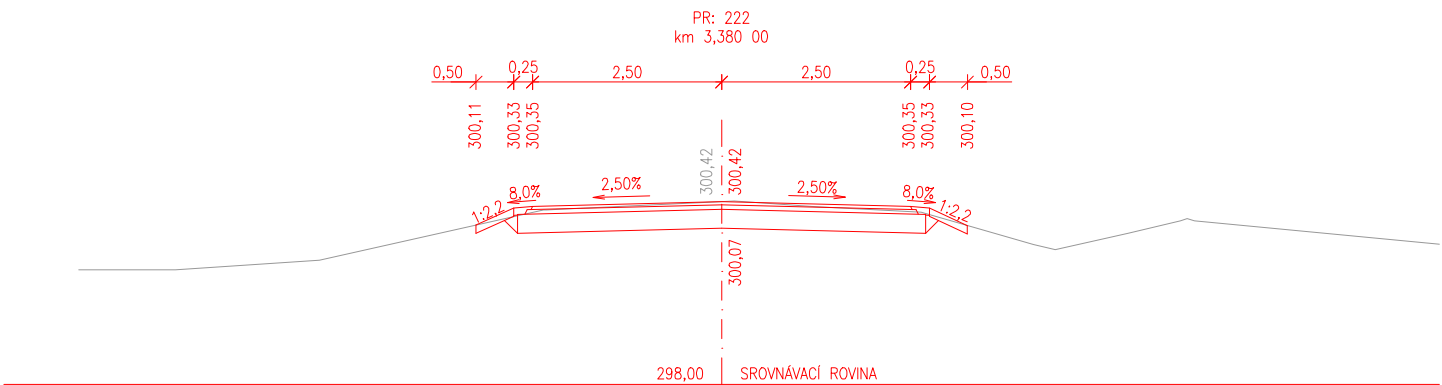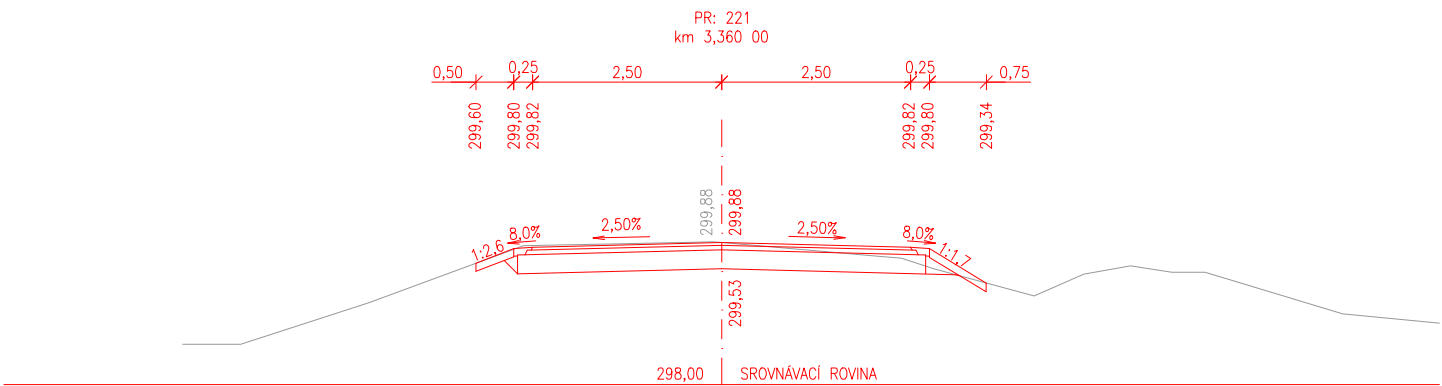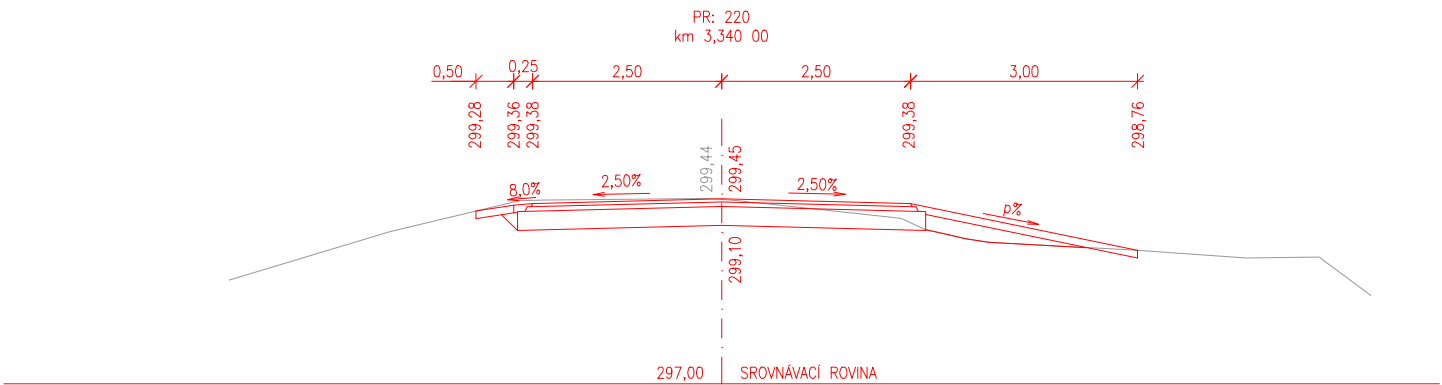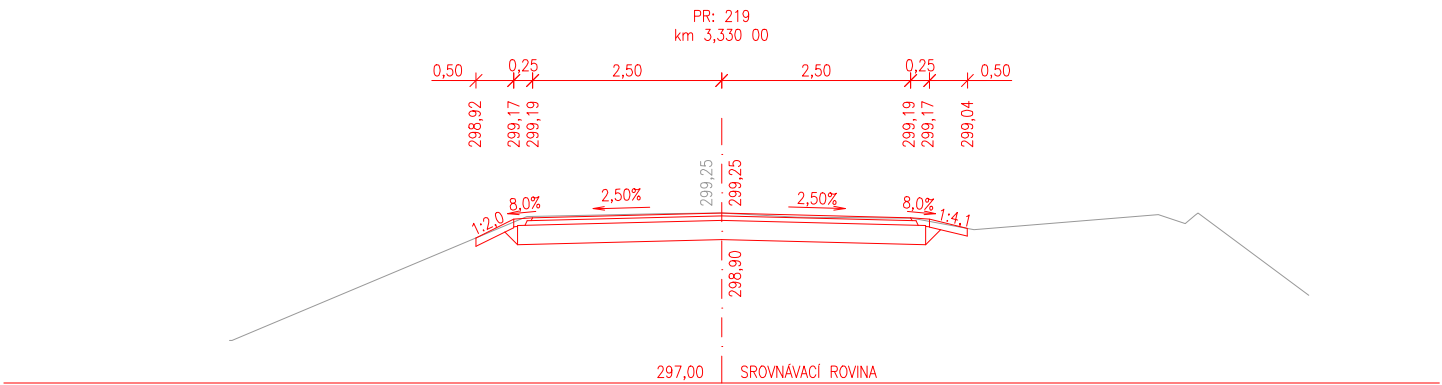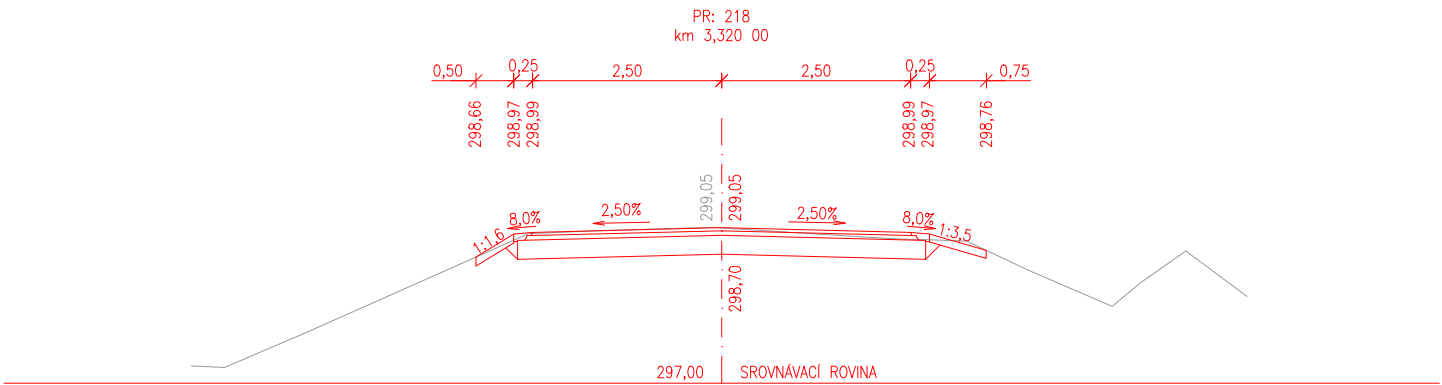

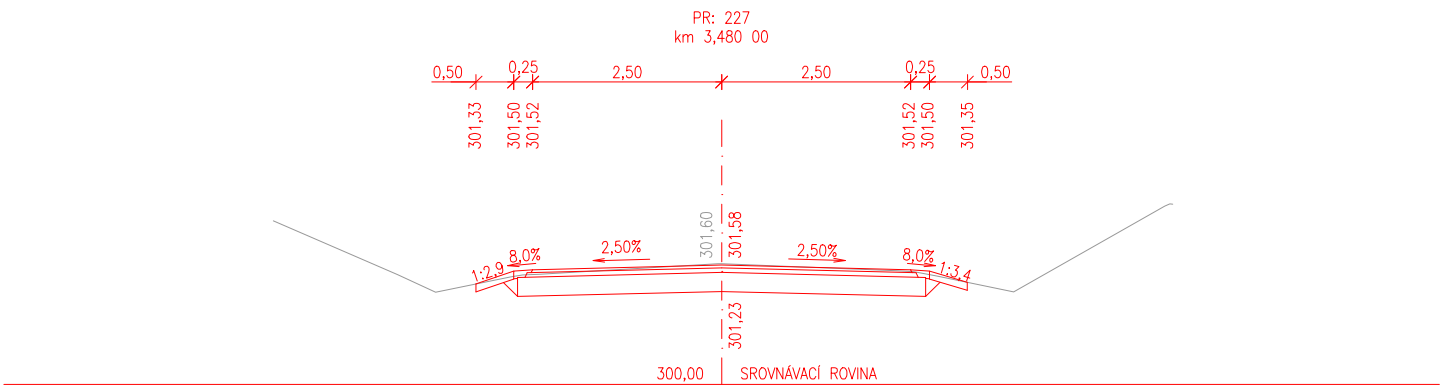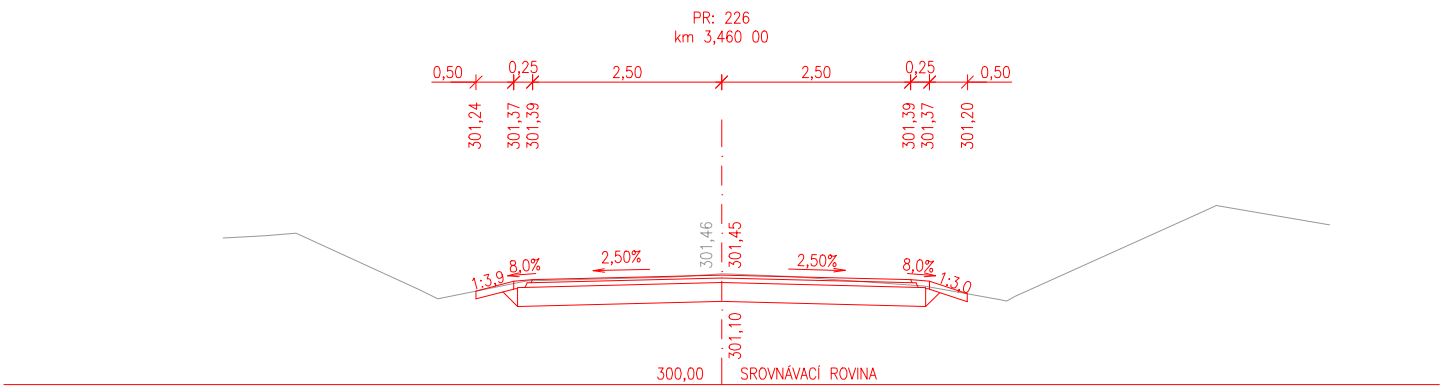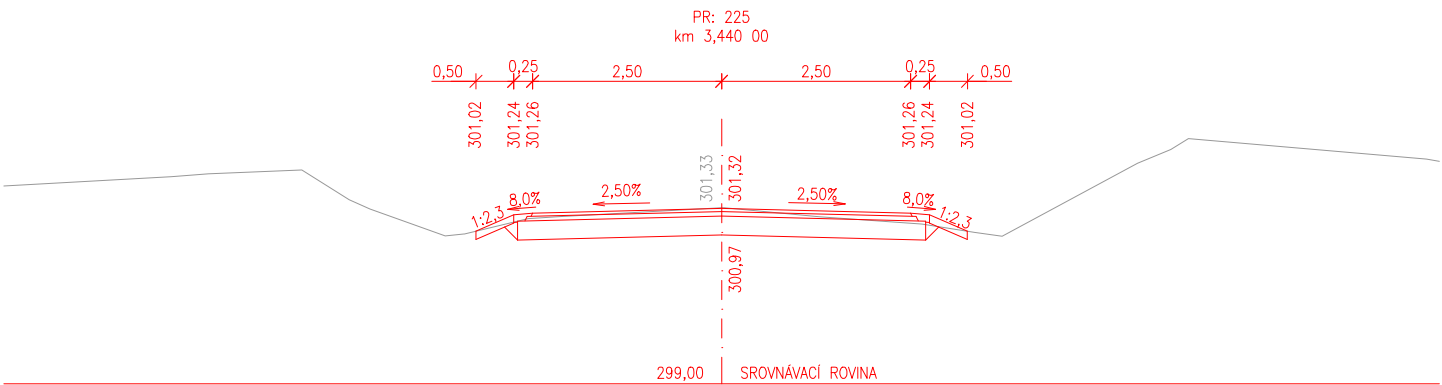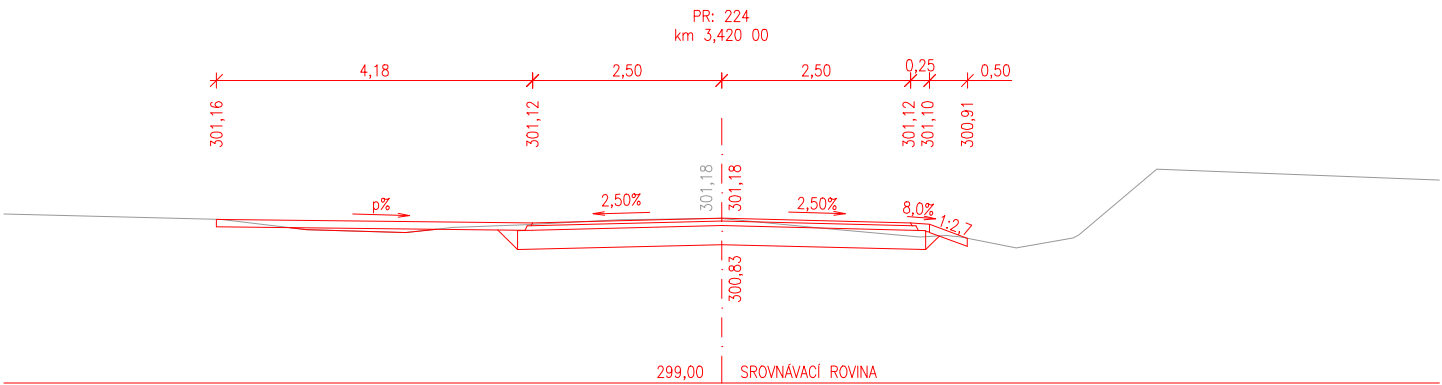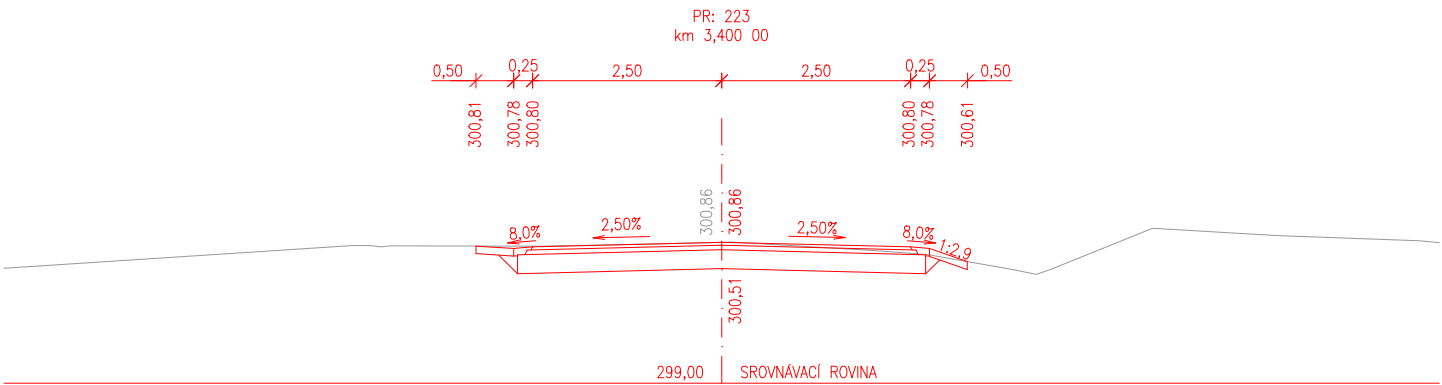


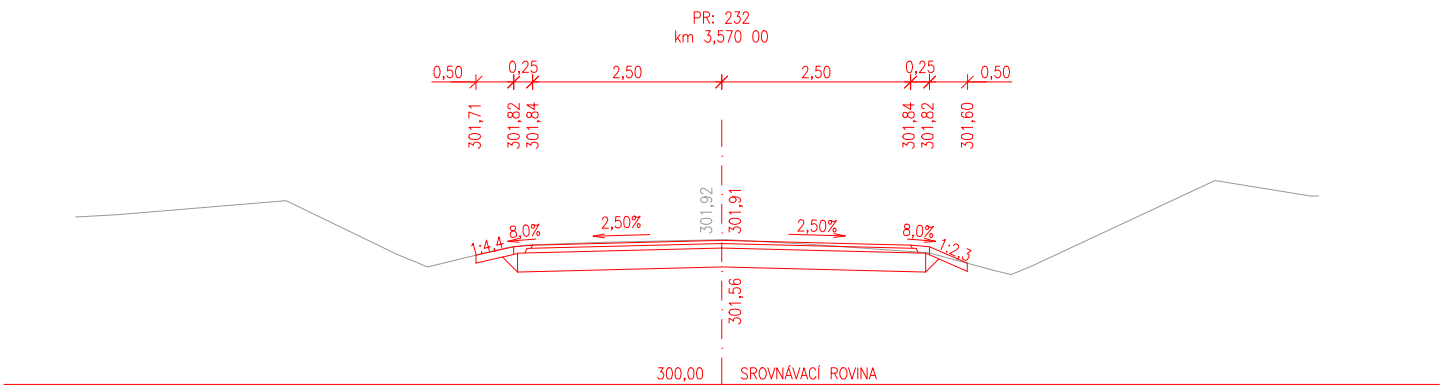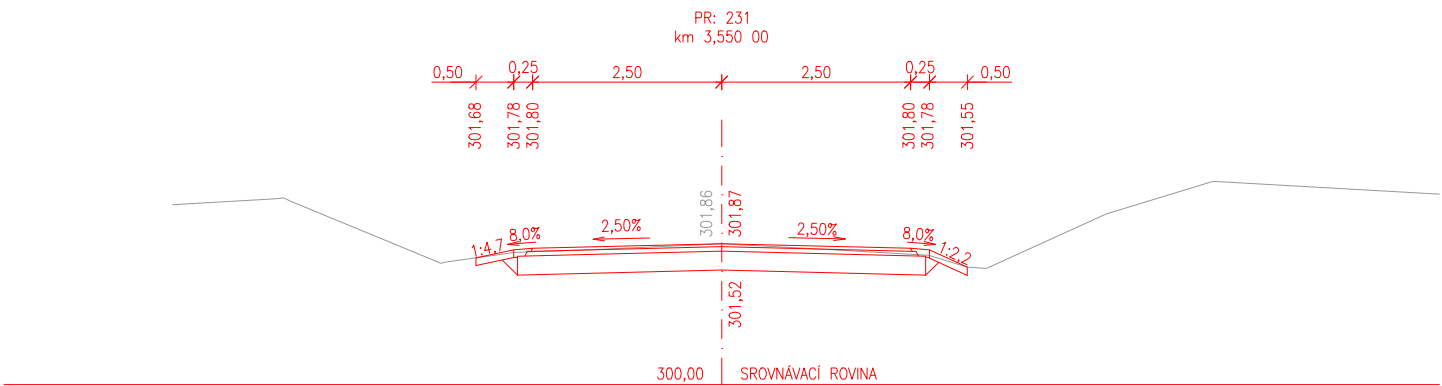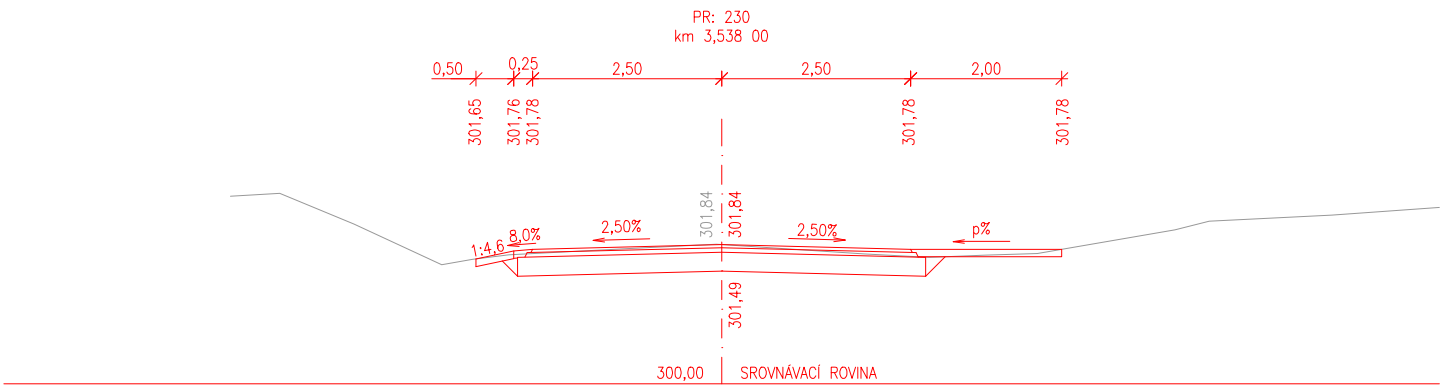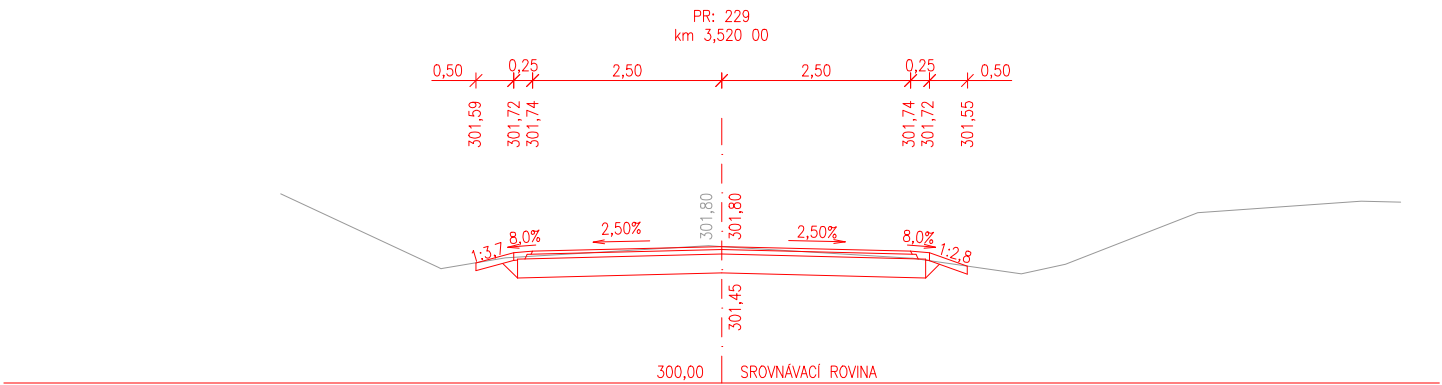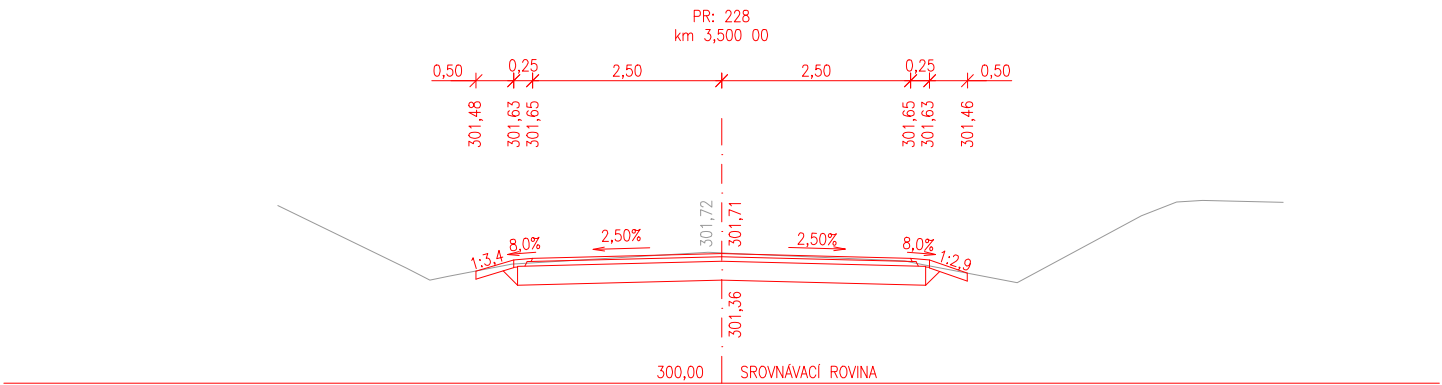

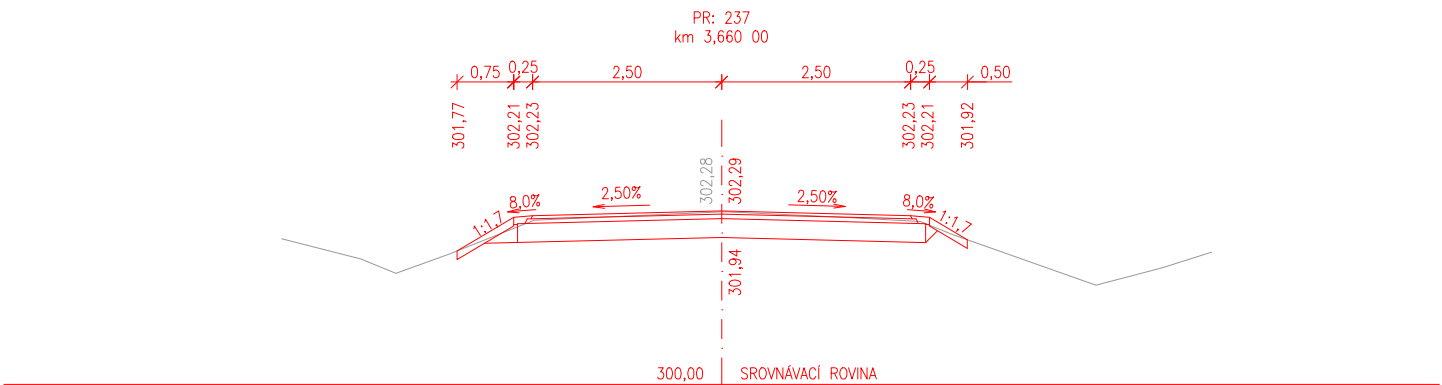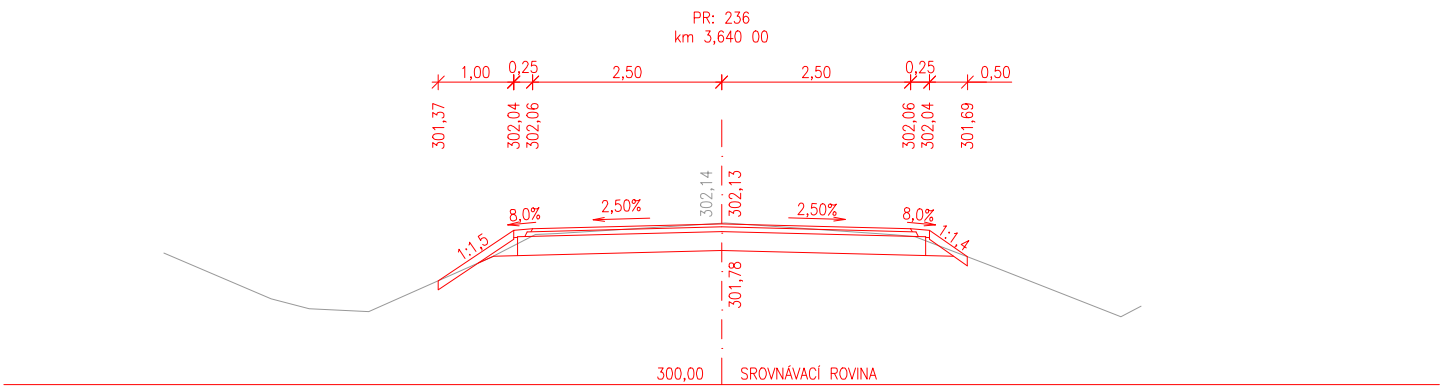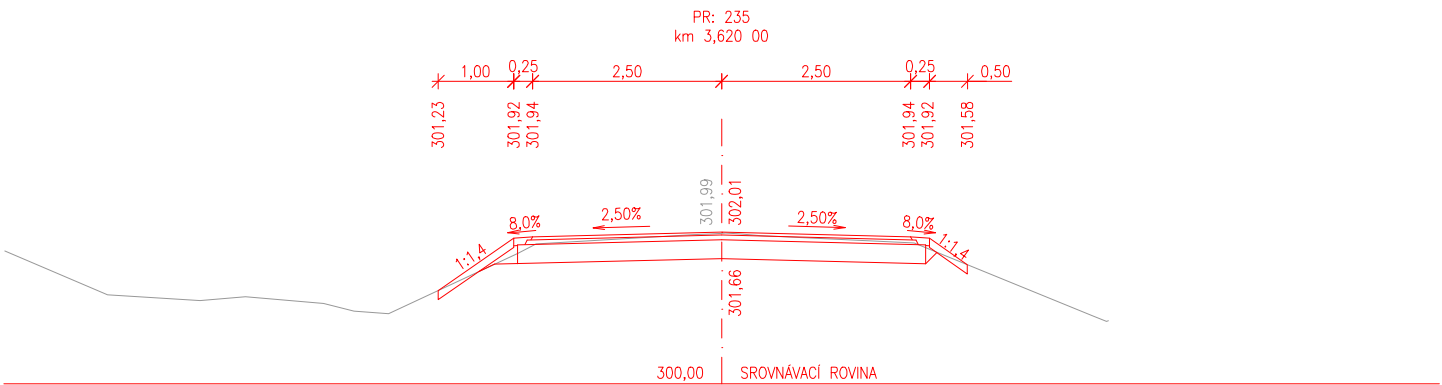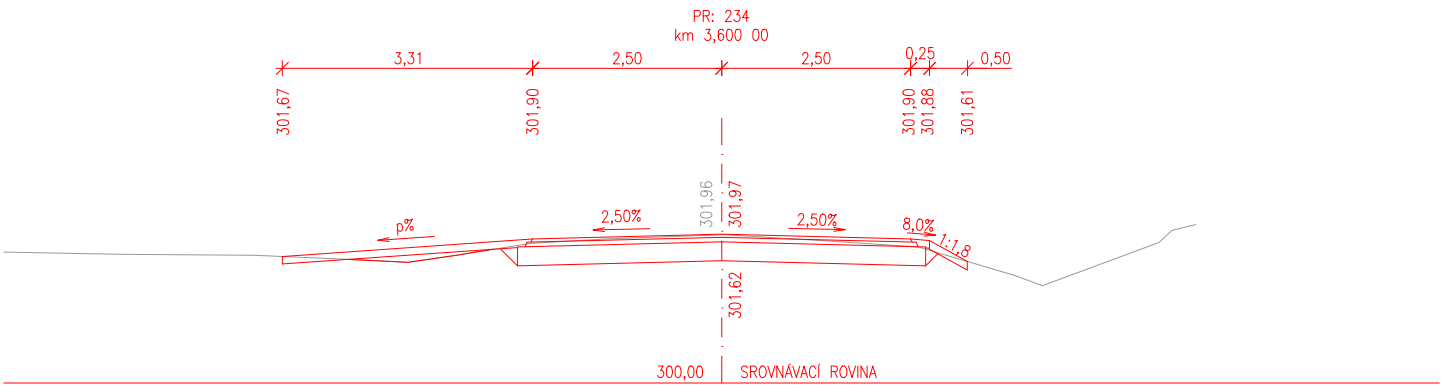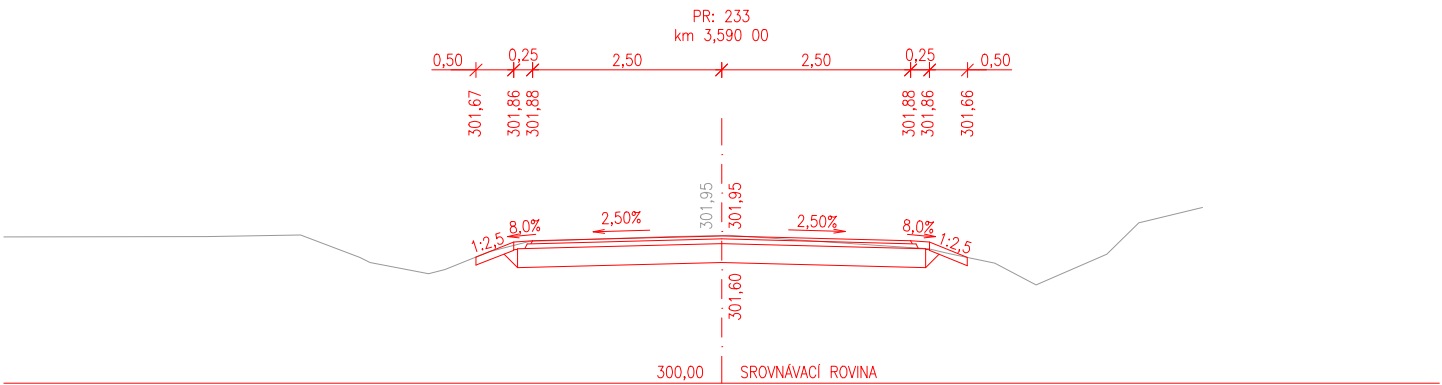





PR: 238  
km 3,680 00

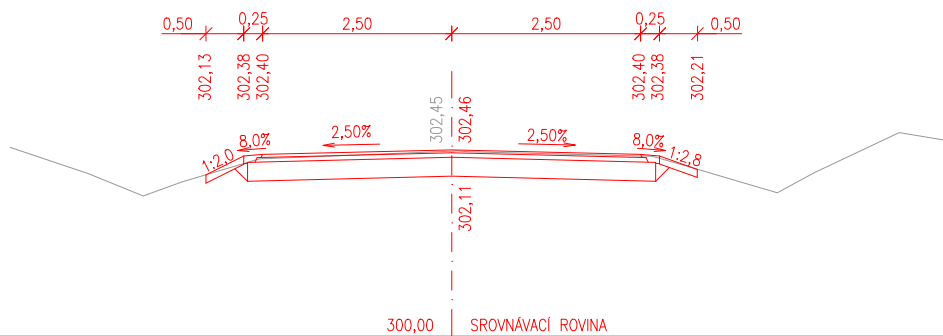


PR: 239  
km 3,700 00

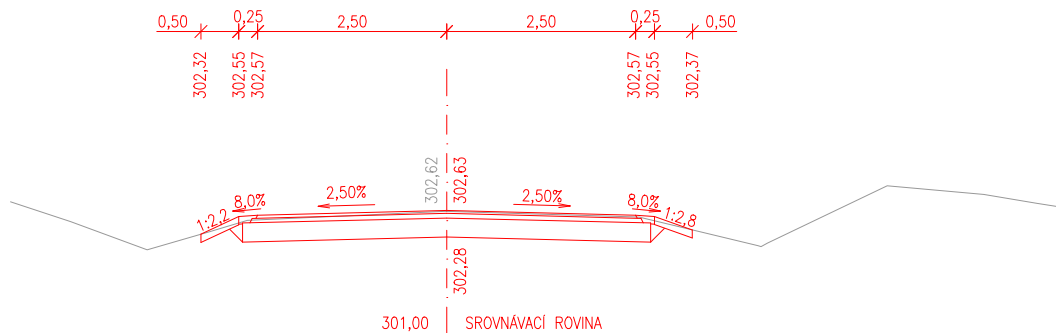


PR: 240  
km 3,714 00

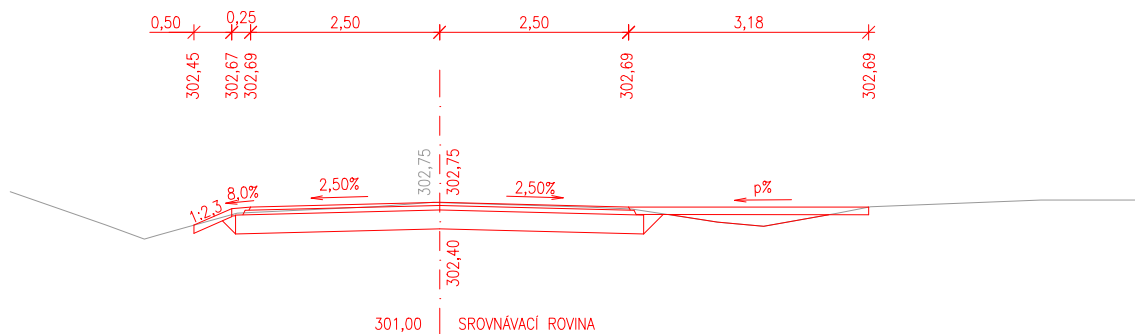


PR: 241  
km 3,720 00

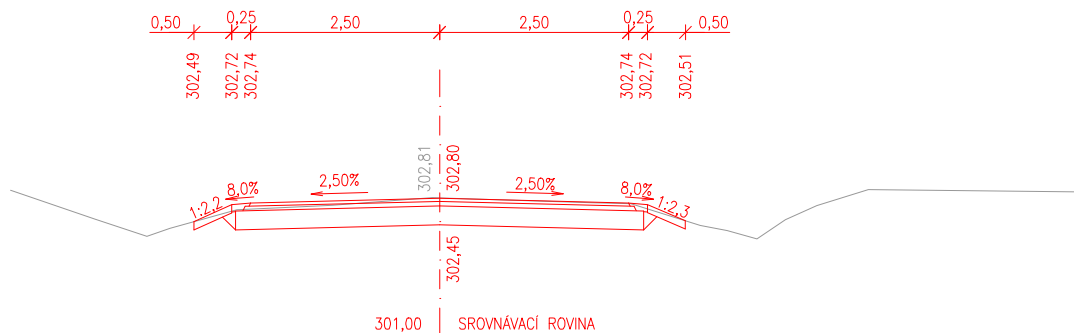


PR: 242  
km 3,740 00

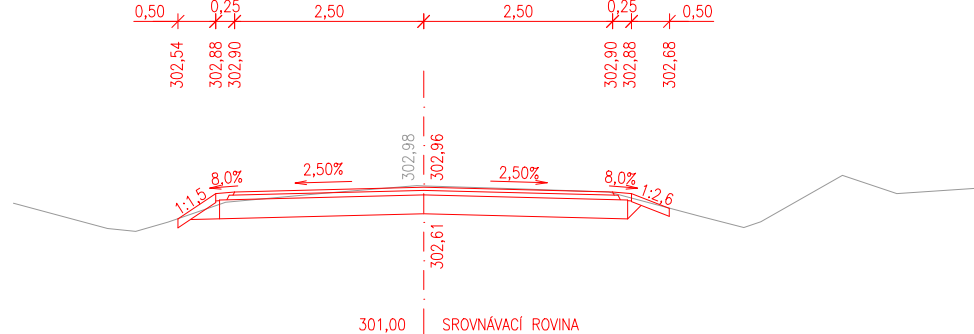


PR: 243  
km 3,760 00

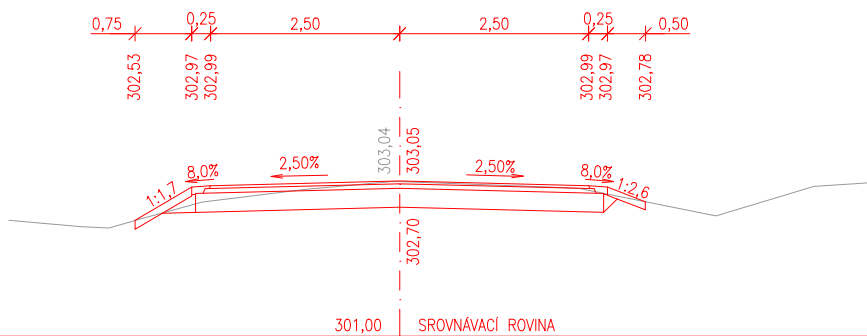

PR: 244  
km 3,780 00

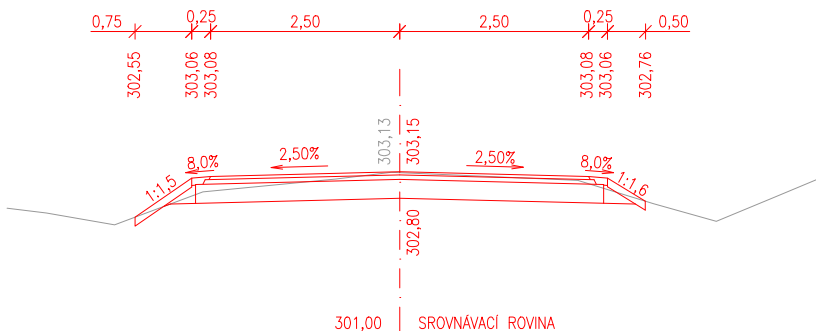

PR: 245  
km 3,800 00

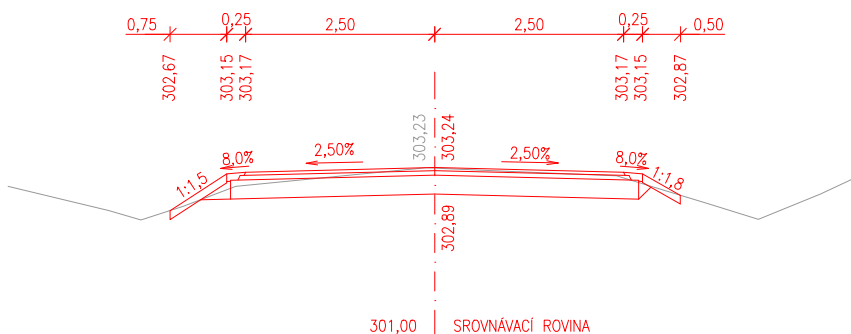

PR: 246  
km 3,820 00



PR: 247  
km 3,840 00

