SITUACE LESNÍCH POZEMKŮ
1 : 500

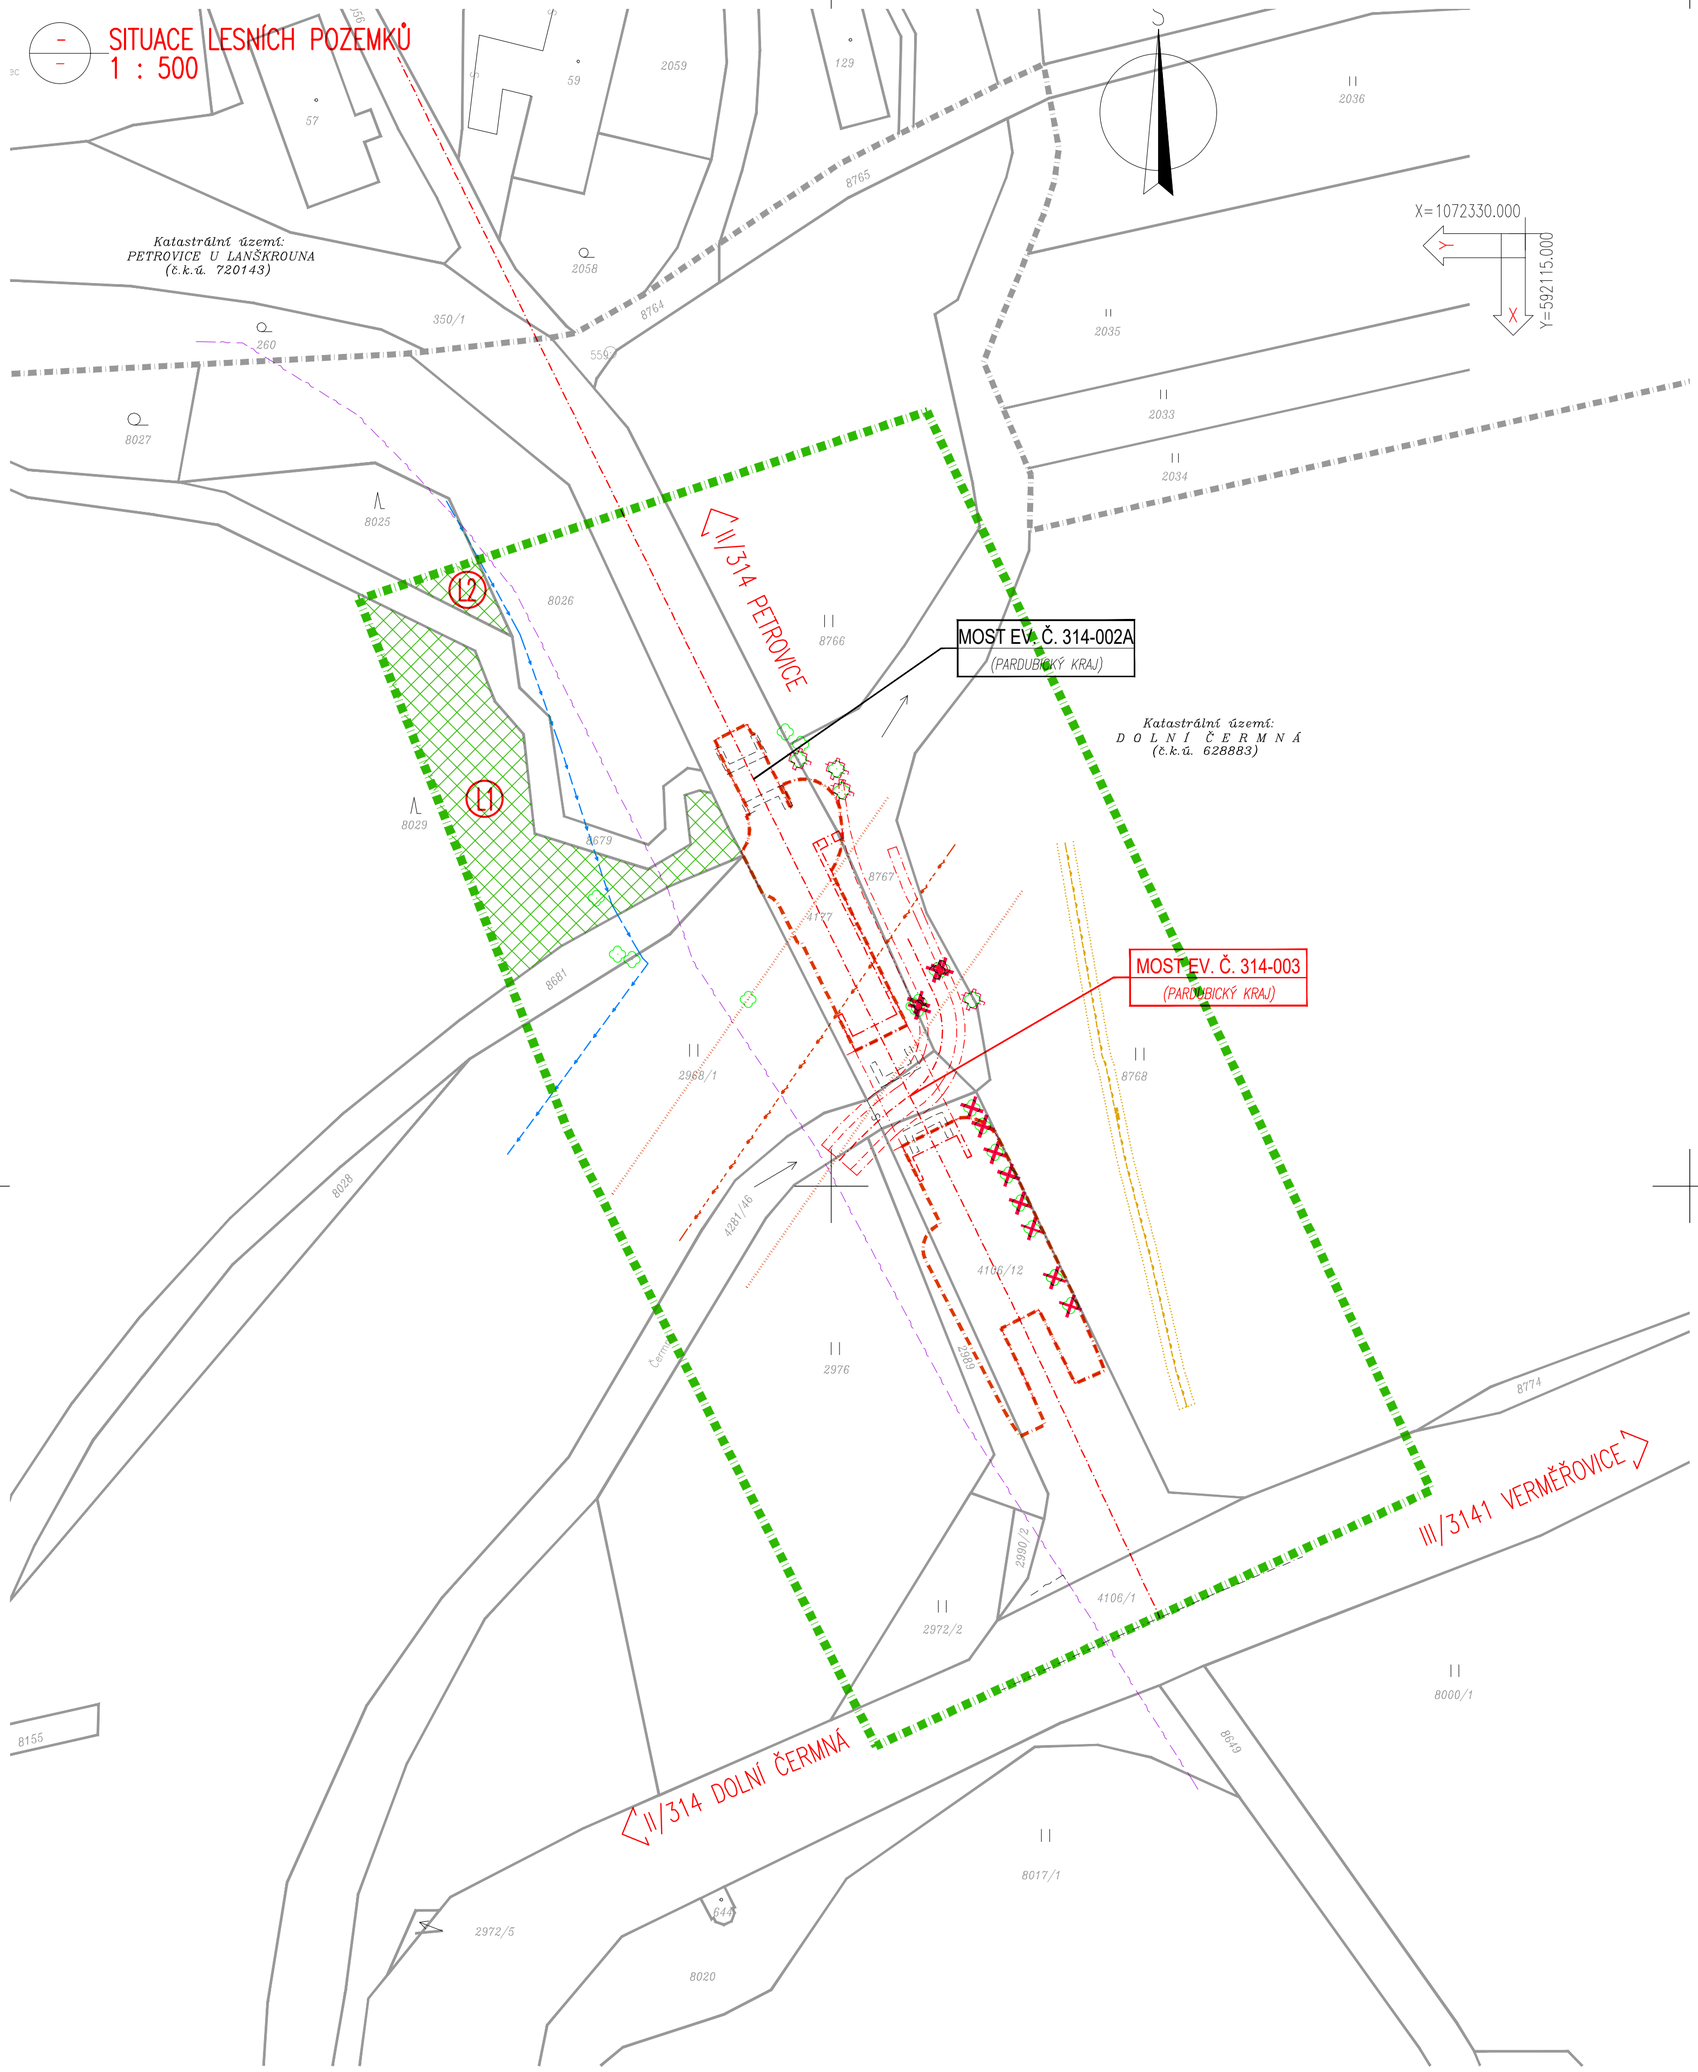

LEGENDA STÁVAJÍCÍCH INŽENÝRSKÝCH SÍTÍ:

- SDĚLOVACÍ VEDENÍ PODZEMNÍ – CETIN a.s. *(neprovozovaná síť)*
- SDĚLOVACÍ VEDENÍ PODZEMNÍ – CETIN a.s. *(nezaměřený průběh metalické sítě)*
- STÁVAJÍCÍ EL. NN VEDENÍ NADZEMNÍ (do 35kV) – ČEZ Distribuce a.s.
- OCHRANNÉ PÁSMO NADZEMNÍHO VEDENÍ VN (do 35kV) – ČEZ Distribuce a.s.
- PODZEMNÍ STL PLYNOVOD – GasNet s.r.o.
- VODOVODNÍ ŘÁD A VODOVODNÍ PŘÍPOJKY – VAK JABLONNÉ NAD ORLICÍ a.s.

LEGENDA – STÁVAJÍCÍ STAV:

- HRANICE PARCEL DLE KATASTRÁLNÍ MAPY
- HRANICE KATASTRÁLNÍCH ÚZEMÍ
- 2471/1 PARCELNÍ ČÍSLO DLE KATASTRÁLNÍ MAPY

LEGENDA – LESNÍCH POZEMKŮ:

- HRANICE VE VZDÁLENOSTI 30,0M OD STAVBY
- POZEMKY VE VZDÁLENOSTI DO 30,0M OD STAVBY URČENÉ K PLNĚNÍ FUNKCÍ LESA
- L2 OZNAČENÍ LESNÍCH POZEMKŮ

LEGENDA KÁCENÍ STROMŮ/KEŘŮ:

- OCHRANA STROMU DŘEVĚNÝM BEDNĚNÍM (dle ČSN 83 9061)
- OZNAČENÍ PAŘEZŮ DŘÍVE ODSTRANĚNÝCH STROMŮ (předpoklad)

MĚŘÍTKO:

1:500

m 5.00 10.00 15.00 20.00 25.00

F.9.
PDPS

SOUŘADNICOVÝ SYSTÉM: S-JTSK
VÝŠKOVÝ SYSTÉM: BpV

KRESLIL:	KOLEKTIV	
ZPRACOVAL:	ING. FRANTIŠEK DOUBRAVSKÝ	
TECHNICKÁ KONTROLA:	ING. JAN BURSA	
ZODPOVĚDNÝ PROJEKTANT:	ING. JAN BURSA	
HLAVNÍ PROJEKTANT:	ING. FRANTIŠEK DOUBRAVSKÝ	
KRAJ: PARDUBICKÝ	OKRES: ÚSTÍ NAD ORLICÍ	OBEC: DOLNÍ ČERMNÁ

MDS PROJEKT
FÖRSTEROVA Č.P. 175, 566 01 VYSOKÉ MÝTO
EMAIL.: MDS@MDSPROJEKT.CZ

INVESTOR: PARDUBICKÝ KRAJ, KOMENSKÉHO NÁMĚSTÍ 125, 532 11 PARDUBICE

AKCE: MOST EV. Č. 314-003 DOLNÍ ČERMNÁ

OBJEKT: F.9. LESNÍ PŘÍLOHA

OBSAH: SITUACE LESNÍCH POZEMKŮ

STUPEŇ:	PDPS
ZAK.ČÍSLO:	3291-25-3
ARCHIVNÍ ČÍSLO:	3291
DATUM:	04/2025
FORMÁT:	
MĚŘÍTKO:	1 : 500
ČÍSLO SOUPRAVY:	ČÍSLO PŘÍLOHY: F.9.1.