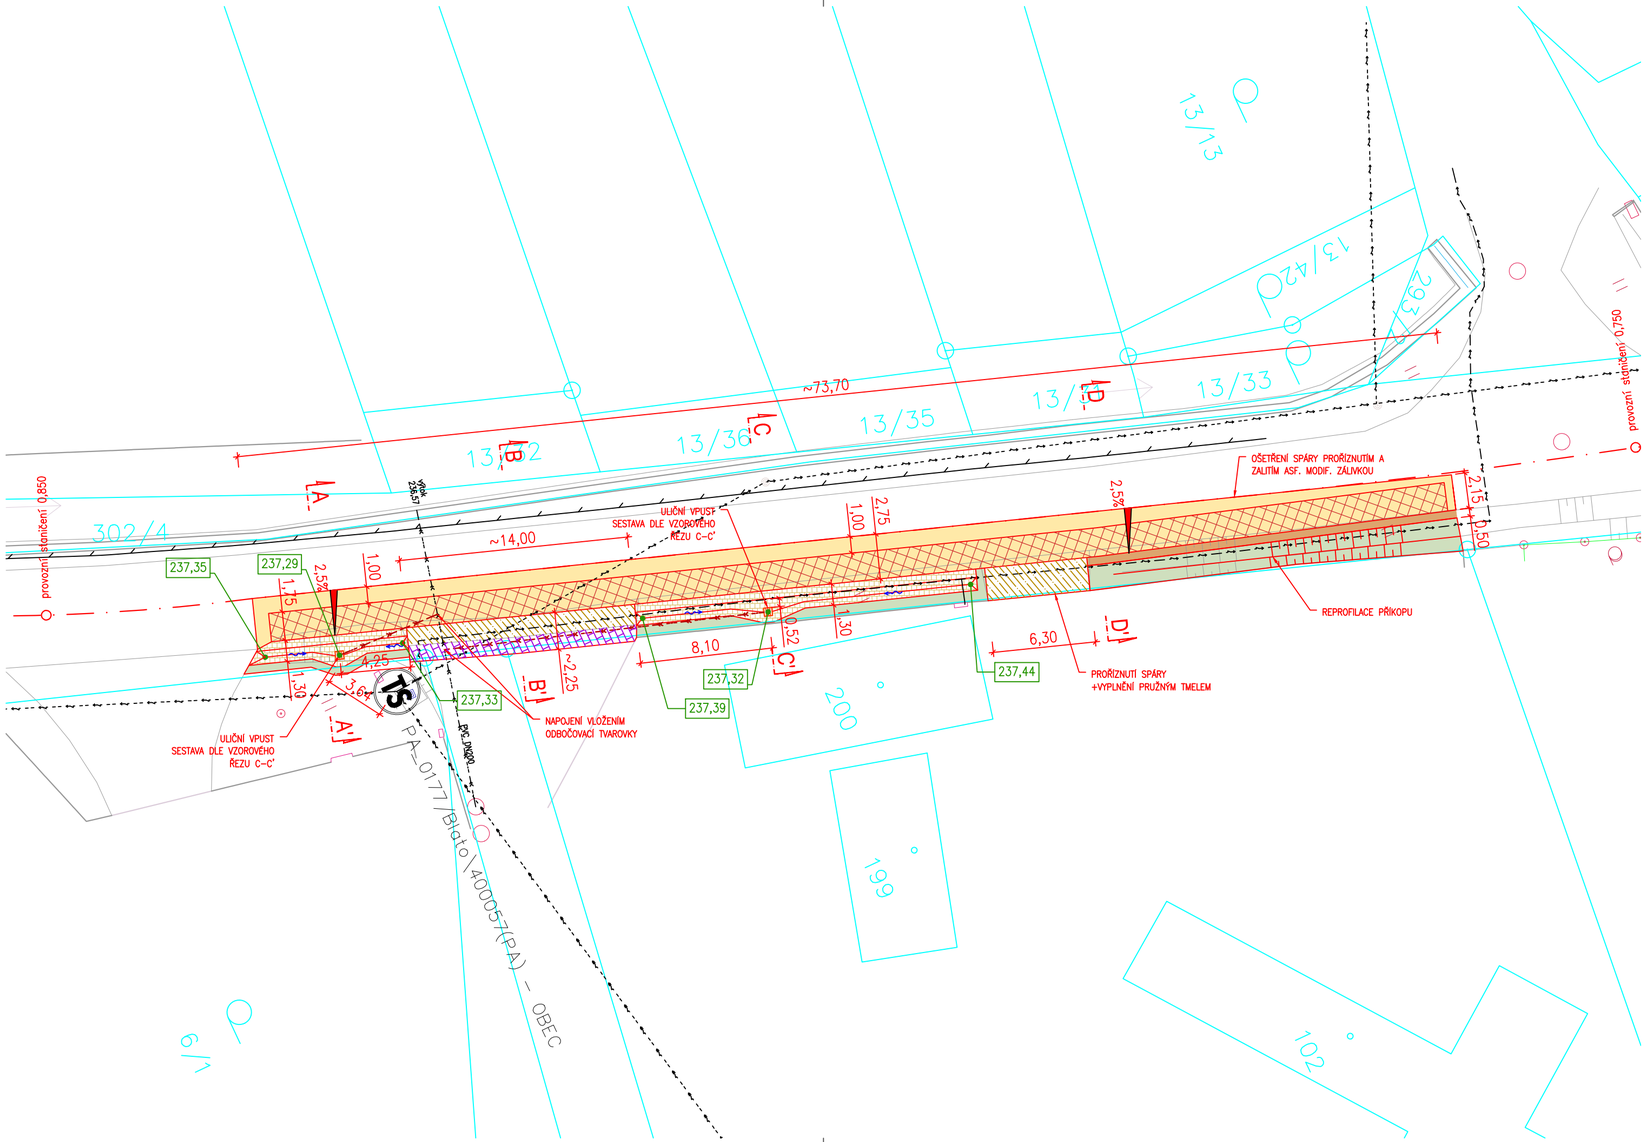

INŽENÝRSKÉ SÍTĚ:

- EL. VEDENÍ NN PODZEMNÍ OCHR. PÁSMO 1,0m NA OBĚ STRANY
- EL. VEDENÍ NN NADZEMNÍ
- EL. VEDENÍ VN NADZEMNÍ OCHR. PÁSMO 7,0m NA OBĚ STRANY
- TRAFOSTANICE OCHR. PÁSMO POLOMĚR 7,0m
- KANALIZACE
- VODOVOD

LEGENDA:

- POLOHOPIS – STÁVAJÍCÍ STAV
- KATASTR NEMOVITOSTÍ DIGITÁLNÍ
- HRANY STAVBY
- KONSTRUKCE 1 – OPRAVA VOZOVKY
- KONSTRUKCE 2 – PANELOVÝ SJEZD
- KONSTRUKCE S – SANACE PODLOŽÍ
- BETONOVÁ PLOCHA – VÝZTUŽ KARI SÍTÍ
- DLÁŽDĚNÁ KRAJNICE/PŘÍKOP
- ÚROVNÁNÍ TERÉNU/REPROFILACE PŘÍKOPU

PODZEMNÍ VEDENÍ JSOU ZAKRESLENA INFORMATIVNĚ ! PODMÍNKOU ZAHÁJENÍ STAVEBNÍCH PRACÍ JE VYTYČENÍ PODZEMNÍCH VEDENÍ A OZNÁMENÍ ZAČÁTKU STAVBY JEJICH SPRÁVCŮM !

S–JTSK | Výškový systém B.p.v.

PROJEKTANT:	VYPRACOVAL:	KONTROLOVAL:	ZPRACOVATEL:
Ing. Jakub Holý	Ing. Jakub Holý	Ing. František Haburaj, Ph.D.	Ing. František Haburaj, Ph.D. Hradecká 1034 534 01 Holice

INVESTOR: Správa a údržba silnic Pardubického kraje, Doubravice 98, 53353 Pardubice

KRAJ / OBEC: Pardubický kraj / Mikulovice – Blato

STAVBA:

ÚPRAVA ODVODNĚNÍ SILNICE III/32232 V KM 0,750 – 0,850 BLATO

STAVEBNÍ OBJEKT:

ČÍSLO ZAKÁZKY:	FORMÁTY: 3 x A4
DATUM: 1.2025	PARÉ:
STUPEŇ: PDPS	
MĚŘÍTKO: 1:250	

NÁZEV PŘÍLOHY: SITUACE STAVBY

ČÁST: C

PŘÍL. Č.: 2

DOKUMENTACI LZE UŽÍVAT POUZE VE SMYSLU PŘÍSLUŠNÉ SMLOUVY O DÍLO. VÝKRES, Č. JEHO ČÁST, MŮŽE BÝT KOPÍROVÁN NEBO JINÝM ZPŮSOBEM ROZŠIŘOVÁN POUZE PO PŘEDCHOZÍM SOUHLASU ZPRACOVATELE.