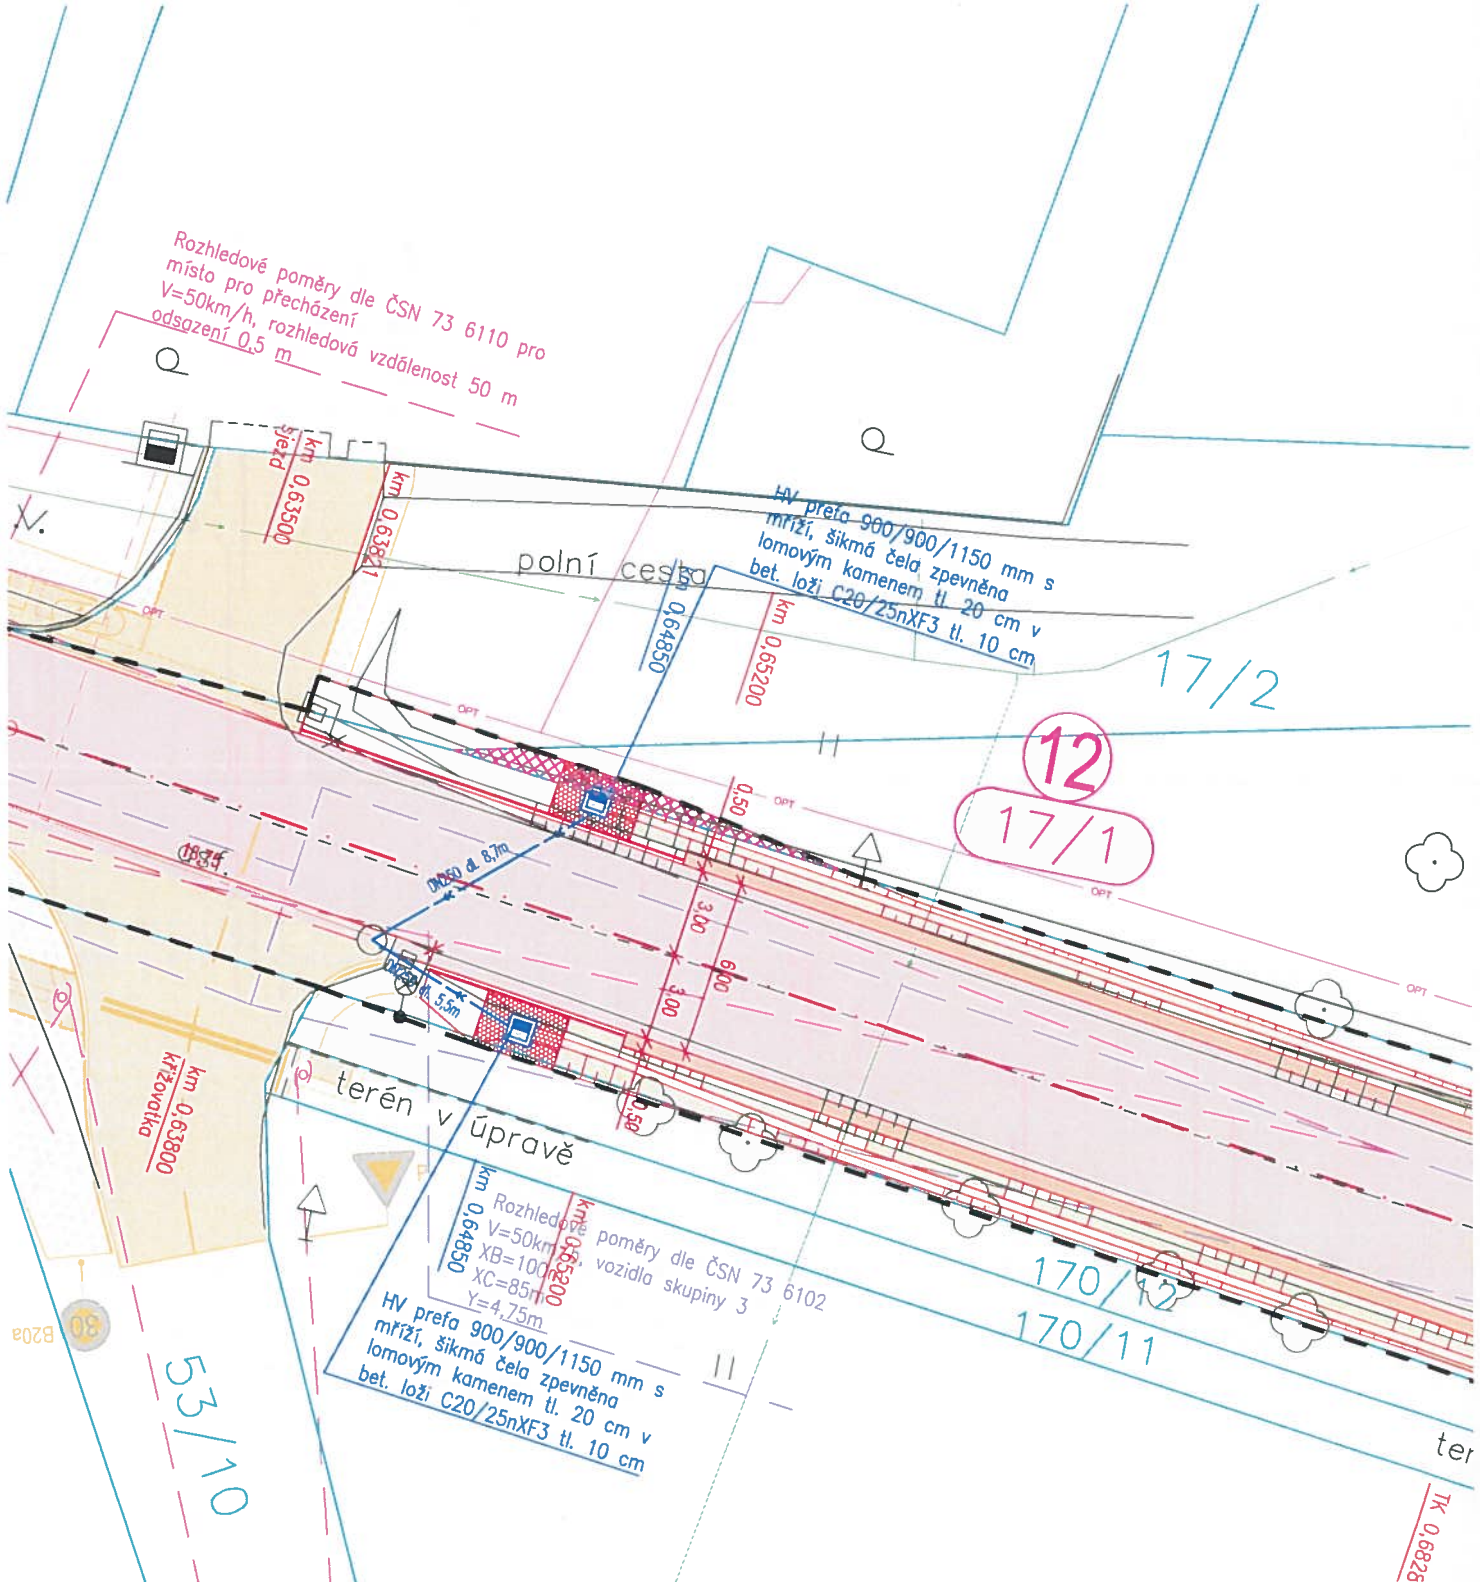

LEGENDA:

STAV	NÁVRH	
230/46		ZAMĚŘENÍ – VÝŠKOPIS, POLOHOPIS
111/13		KN – DIGITALIZOVANÝ
		SOUVISEJÍCÍ AKCE "Chodník pro chodce, Mikulovice – ulice Válčíkova a Devotyho"
		TĚLESO POZEMNÍ KOMUNIKACE
		PROČIŠTĚNÍ PŘÍKOPU
		PRACOVNÍ SPÁRA
		SILNIČNÍ OBRUBA 15/25(15)/100 V BET. LOŽI
		OBRUBA 5/25/100 V BET. LOŽI
		PŘÍPOJKA DEŠŤOVÉ KANALIZACE PP POTRUBÍ
		HRANICE STAVBY
		ROZHLEDOVÉ POMĚRY KŘIŽOVATEK MK
		ROZHLEDOVÉ POMĚRY PŘECHODŮ A MÍST PRO PŘECHÁZENÍ
		ULIČNÍ VPUSŤ S MŘÍŽÍ D400
		HORSKÁ VPUSŤ S MŘÍŽÍ
1 / 100/1		POZEMEK DOTČENÝ STAVBOU

NÁVRH	
	ASFALTOBETONOVÝ KRYT
	NEZPEVNĚNÁ KRAJNICE – R-MAT.
	ZEMNÍ TĚLESO – ZEMINA HYDROOSEV
	ZPEVNĚNÍ LOM. KAMENEM NEBO ŽUL. KOSTKAMI
	NAPOJENÍ ASF. PLOCH
	SJEZD ZPEVNĚNÝ – BET. ZÁMKOVÁ DLAŽBA
	PLOCHY OSTATNÍ – R-MAT.
	PLOCHY ZATRAVNĚNÉ – ZEMINA HYDROOSEV
	CHODNÍK – BET. ZÁMKOVÁ DLAŽBA
	SOUVISEJÍCÍ AKCE
	ZÁBOR DOTČENÉHO POZEMKU

Souhlasím(e) se stavebním záměrem „*Silnice III/340 31, Mikulovice*“ na p. p. č. *17/1* v k. ú. *Mikulovice u Pardubic*, za účelem vydání *územního souhlasu, územního rozhodnutí, ohlášení stavby, stavebního povolení, příp. společného řízení*.

Souhlasíme s tím, aby na p. p. č. *17/1* v k.ú. *Mikulovice u Pardubic* ,došlo k *trvalému* odnětí části pozemku ze ZPF o výměře *7* m^2.

Kokeš Vladimír

Valčíkova 166

53002 Mikulovice

V *Mikulovicích* Dne *8.8.2023* Podpis *Kokeš*

Kokešová Ilona

Valčíkova 166

53002 Mikulovice

V *Mikulovicích* Dne *8.8.2023* Podpis *Kokešová*

Vytyčení IS je orientační. Před započetím stavebních prací je nutné požádat správce IS o jejich vytyčení.

S

S-JTSK

Výškový systém B.p.v.

PROJEKTANT:	VYPRACOVAL:	KONTROLOVAL:	ZPRACOVATEL:
Ing. Michal Švarc	Ing. Michal Švarc	Ing. František Haburaj, Ph.D.	DSP a.s.

INVESTOR: Správa a údržba silnic Pardubického kraje, Doubravice 98, 533 52 Pardubice

KRAJ/OBEC: Pardubický kraj / Mikulovice

STAVBA:

SILNICE III/340 31, MIKULOVICE

STAVEBNÍ OBJEKT:

ČÍSLO ZAKÁZKY:	FORMÁTY:
	2 x A4
DATUM: 02.2022	PARÉ:
STUPEŇ: DÚSP	
MĚŘÍTKO: 1:250	

NÁZEV PŘÍLOHY:

SOUHLAS SE STAVBOU LV382

ČÁST:	PŘÍL. Č.:
E.2	1

DOKUMENTACI LZE UŽÍVAT POUZE VE SMYSLU PŘÍSLUŠNÉ SMLOUVY O DÍLO. VÝKRES, ČI JEHO ČÁST, MŮŽE BÝT KOPÍROVÁN, NEBO JINÝM ZPŮSOBEM ROZŠIŘOVÁN, POUZE PO PŘEDCHOZÍM SOUHLASU ZPRACOVATELE.