

MAPA PASPORTU MÍSTNÍCH KOMUNIKACÍ OBEC MIKULOVICE




Směr
Dražkovice

Směr
Dražkovice

SCHÉMATICKÁ
MAPA
list



Směr
Ostřešany

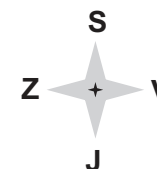

SILNICE

- I. třídy (I/35) - červená
- II. třídy (II/320) - modrá
- III. třídy (III/3214) - žlutá

MÍSTNÍ KOMUNIKACE


- I. třídy (1a) - zelená
- II. třídy (5b) - oranžová
- III. třídy (17c) - modrá
- IV. třídy (30d) - růžová

ÚČELOVÉ KOMUNIKACE

- Uk1 - (např. lesní, polní cesty) - šedá

OSTATNÍ

- vodní tok - modrá
- hranice katastru - červená
- železniční trať - černá
- budovy s čísly popis. - šedá
- komunikace ve výstavbě - zelená
- technický, průmyslový, nebo zemědělský areál - šedá
- specifická oblast - žlutá

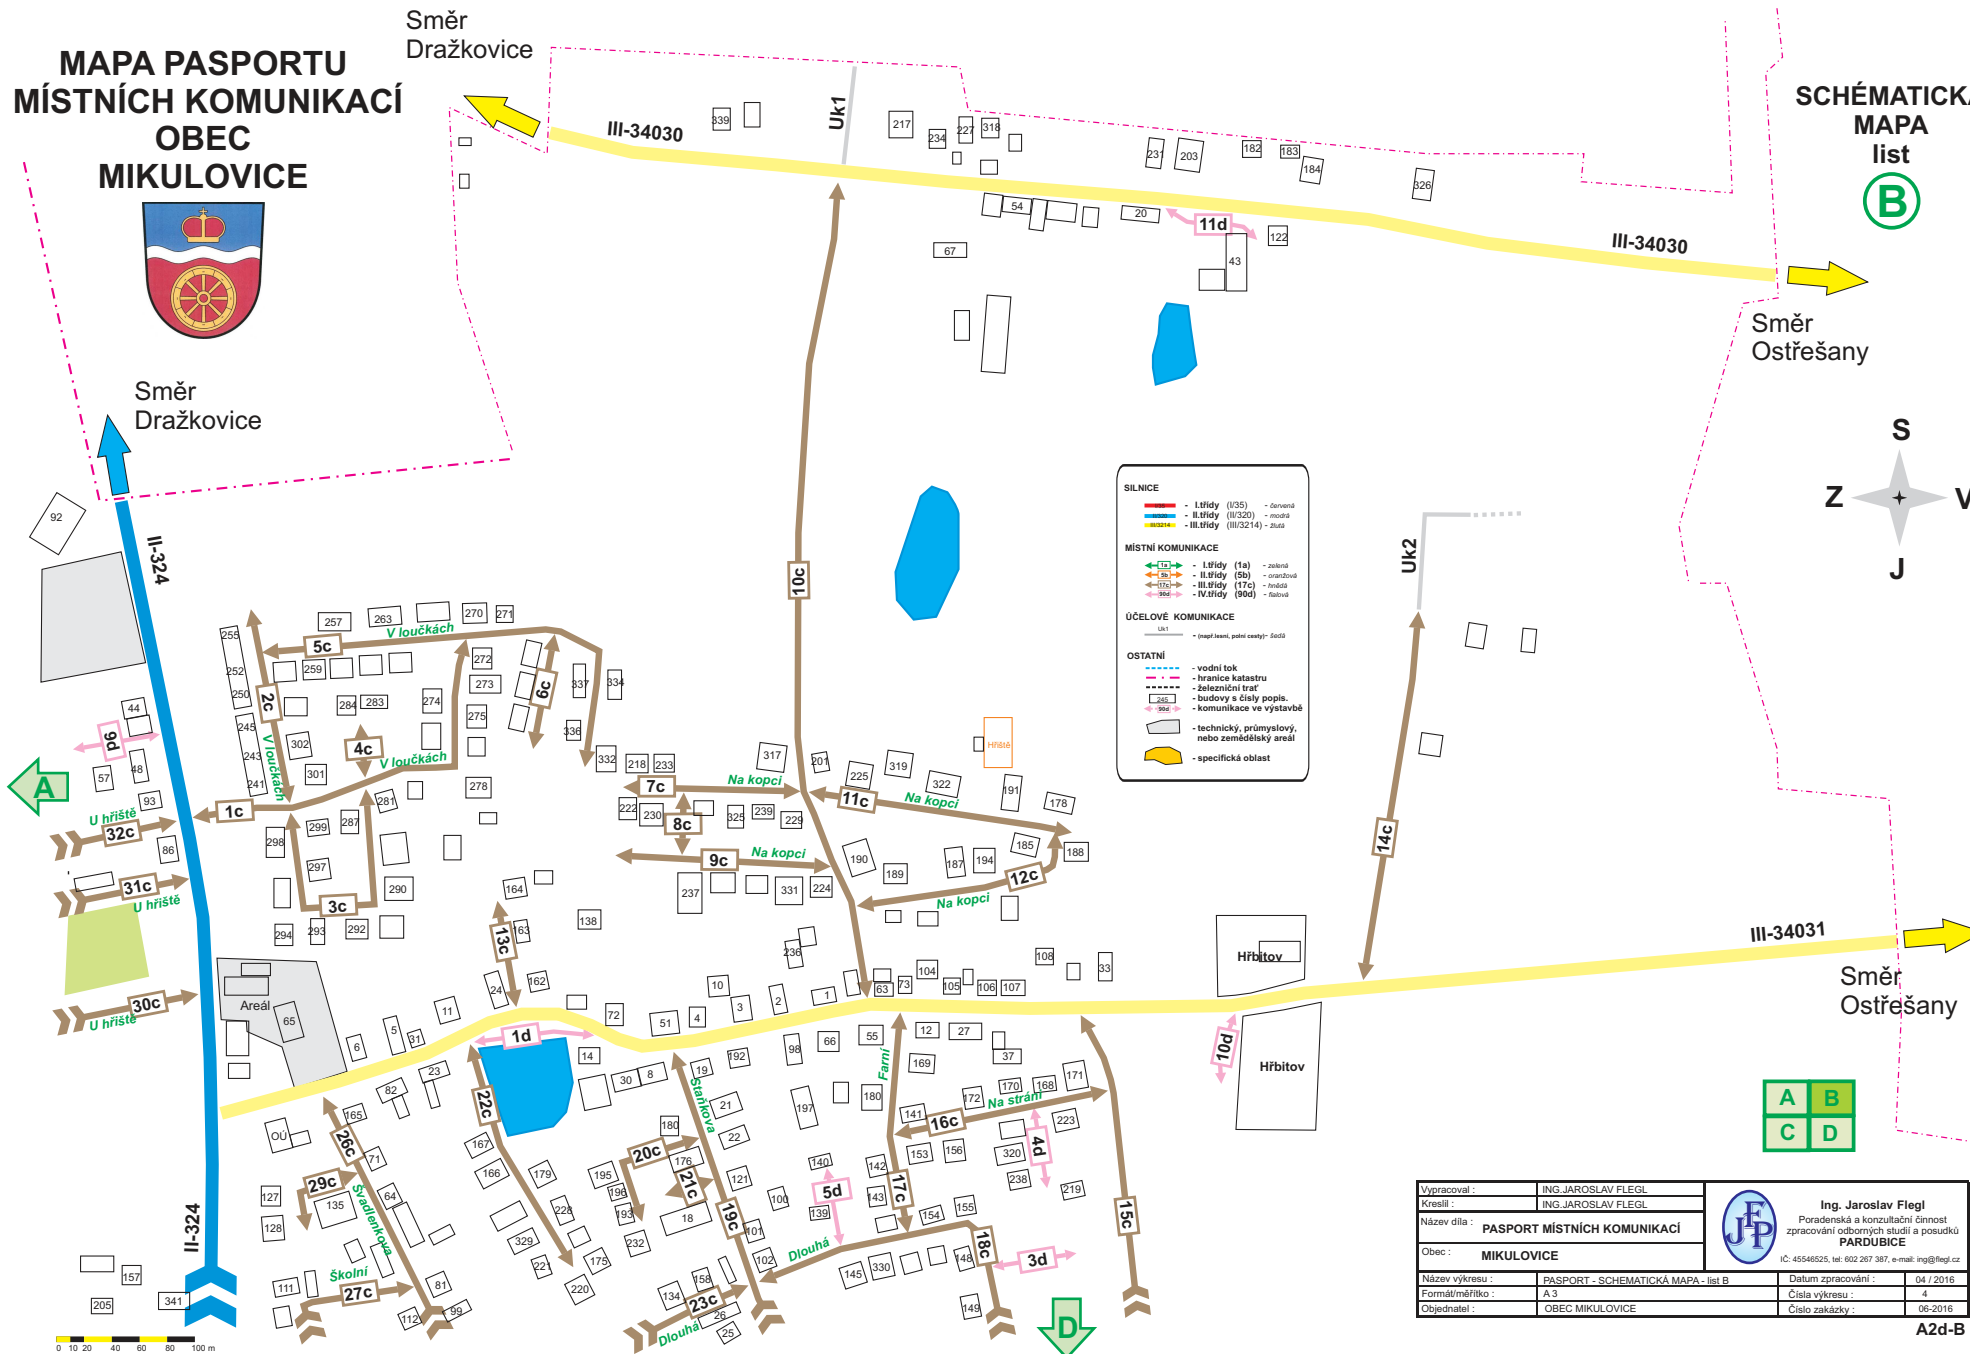

Vypracoval :	ING. JAROSLAV FLEGL
Krešil :	ING. JAROSLAV FLEGL
Název díla :	PASPORT MÍSTNÍCH KOMUNIKACÍ
Obec :	MIKULOVICE
Název výkresu :	PASPORT - SCHÉMATICKÁ MAPA - list B
Formát/měřítko :	A 3
Objednatel :	OBEC MIKULOVICE
Datum zpracování :	04 / 2016
Číslo výkresu :	4
Číslo zakázky :	06-2016



Ing. Jaroslav Flegl
Poradenská a konzultační činnost
zpracování odborných studií a posudků
PARDUBICE
IČ: 45540525, tel. 602 267 387, e-mail: ing@flegl.cz

A2d-B