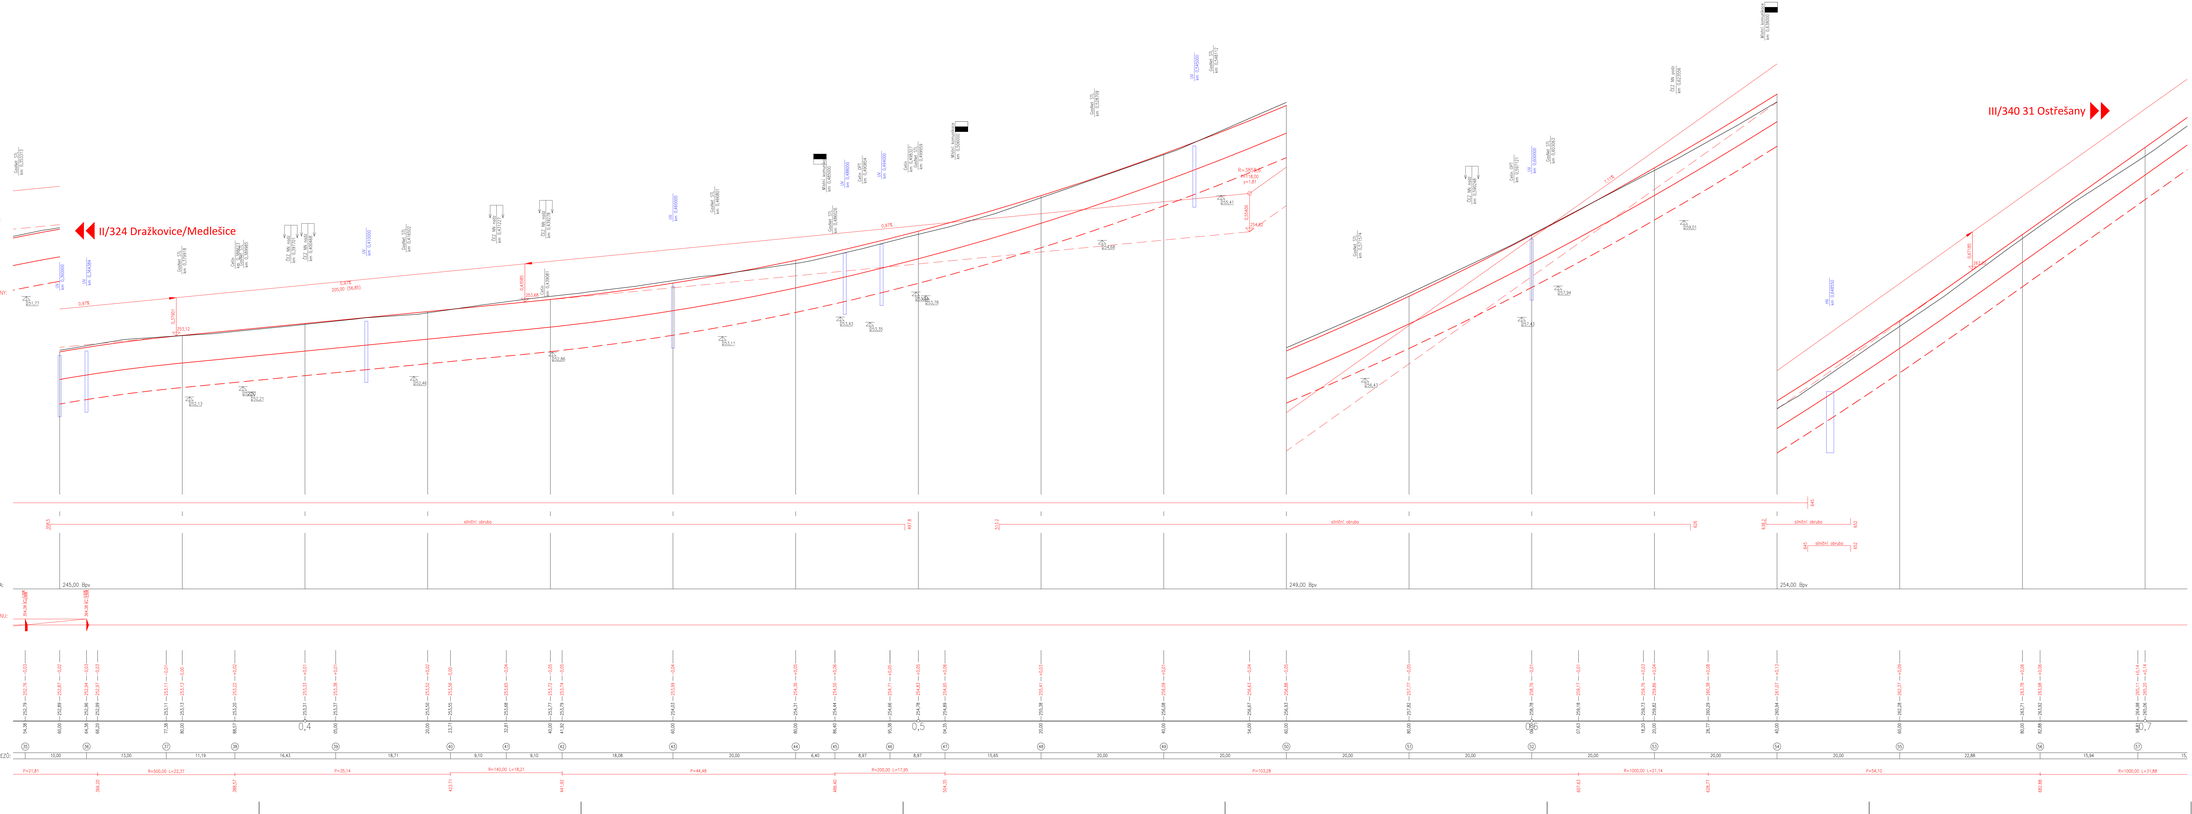

S-JTSK			Výškový systém B.p.v.
PROJEKTANT: Ing. Michal Šnarc	VYPRACOVAL: Ing. Michal Šnarc	KONTROLOVAL: Ing. František Habrcetl, Ph.D.	ZPRACOVATEL: DSP a.s.
INVESTOR: Obec Mikulovice, Vydrholec 53, Mikulovice, 539 23 Pardubice			ČÍSLO ZAKÁZKY: FORMÁTY: 8 x 2A4
KRAJ/OBEC: Pardubický kraj / Mikulovice			
STAVBA: CHODNÍK PRO CHODCE, MIKULOVICE - ULICE VÁLČÍKOVA A DEVOTYHO			DATUM: 06.2024 PARE
			STUPEŇ: PDPS
			MĚŘÍTKO: 1:250/25
NÁZEV PŘÍLOHY: PODÉLNÝ PROFIL			ČÁST: D.1 PŘÍL. Č.: 3.2

UPOZORNĚNÍ: ZÁKON PROTI ŠÍŘENÍ A KOPÍROVÁNÍ AUTORSKÝCH DÍLŮ, PODLE § 35 ZÁKONA Č. 121/2000 SB. (O PRÁVU AUTORSKÉM, O PRÁVECH SOUVISEJÍCÍCH S PRÁVEM AUTORSKÝM)