


Číslo vyjádření: VS/Šla/2023/1717

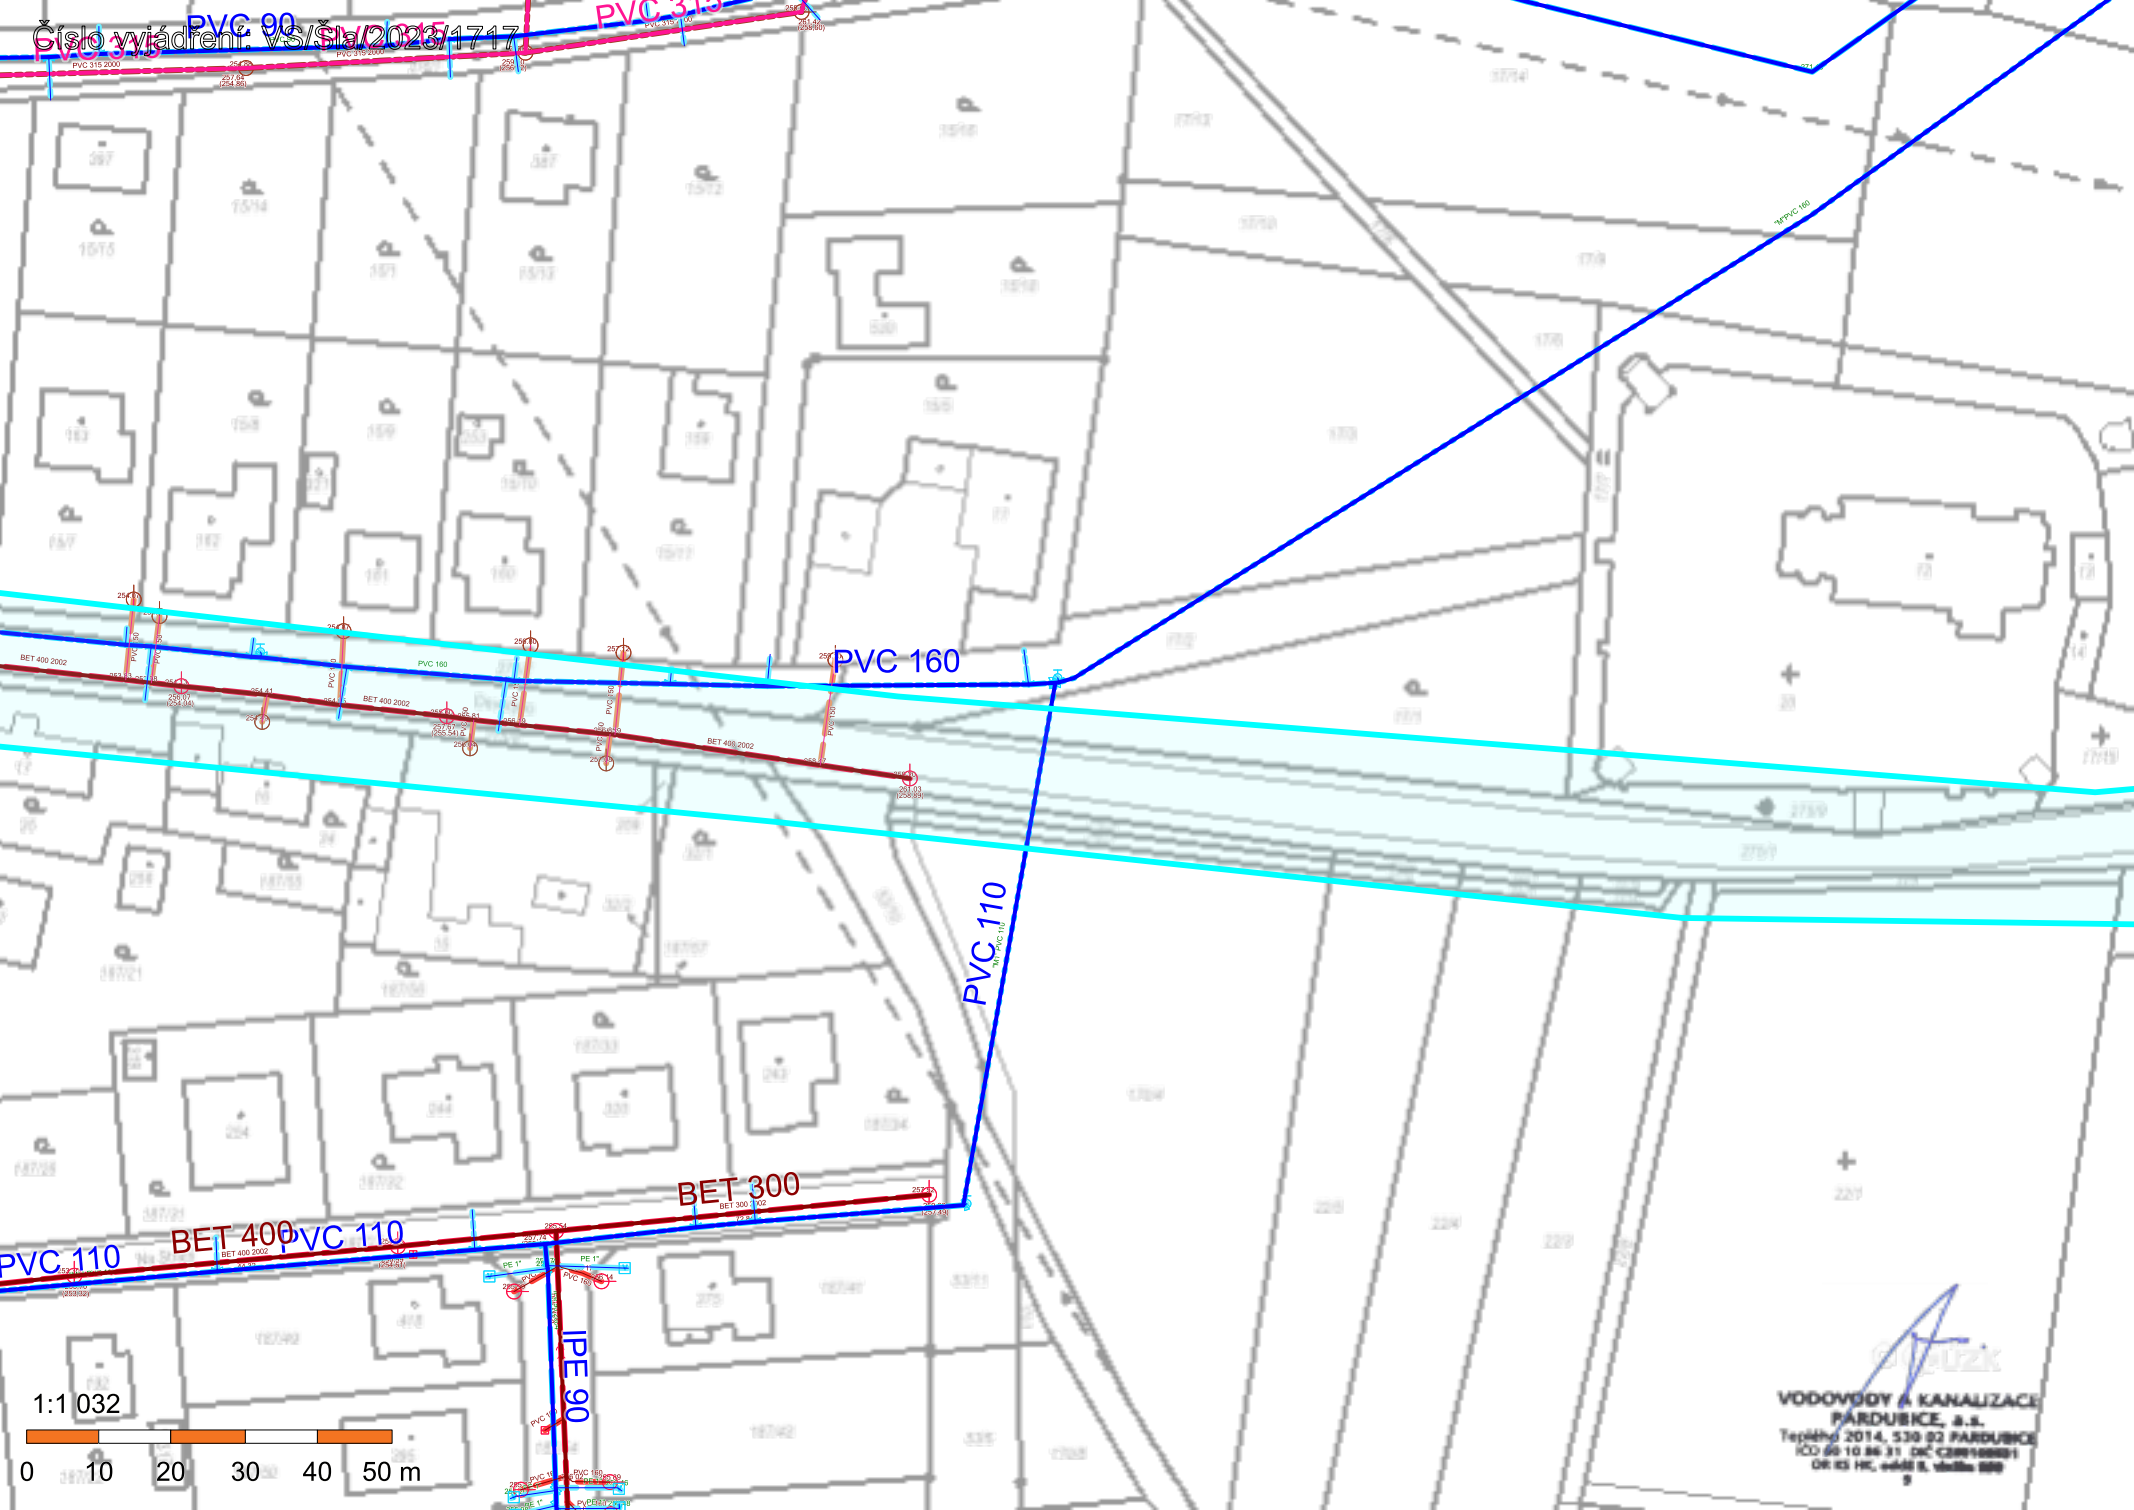

1:1 032

0 10 20 30 40 50 m